


EGZEMPLARZ POKAZOWY

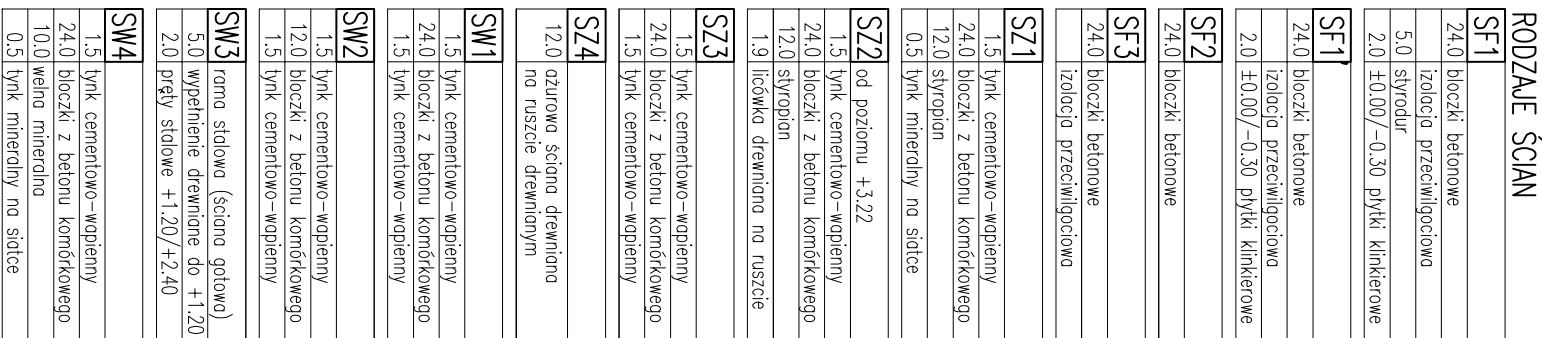

3. W miejscu łączenia posadzek wykonać szczelinę dylatacyjną.

EGZEMPLARZ POKAZOC
CHRONIONY PRAWEM AUTORA
NIE MOŻE BYĆ SPRZEDAWANY
ORAZ STANOWIĆ LEGALNEJ PODSTAWY
POZWOLENIA NA RÓDNE I INNYCH DE
zob

Powielanie i kopiowanie bez zezwolenia zabronione
Ustawa z dnia 4 lutego 1994r. (t.j.) jedn. Dz.U. z 2000r., Nr.4,

Wszelka wiedza znajduje się na wszystkich stronach dokum

	RZUT PARTERU	SKALA 1:50
Murator PROJEKT	S17a – stolpa	BROJ ARCH.
OSKIMIES PROJEKT	STALINA	
BUDOWNY		PUNOS
AUTOR CYZIO PROJEKTU	mgr inż. Ewa Dziwigłowska upr.nr BŁ-PdOKK/34/2004	PUNOS
AUTOR ADAPTACJI		
W.M. MURATOR PROJEKT	W.M. MURATOR PROJEKT Sp. z o.o.	SKALA 1:50