


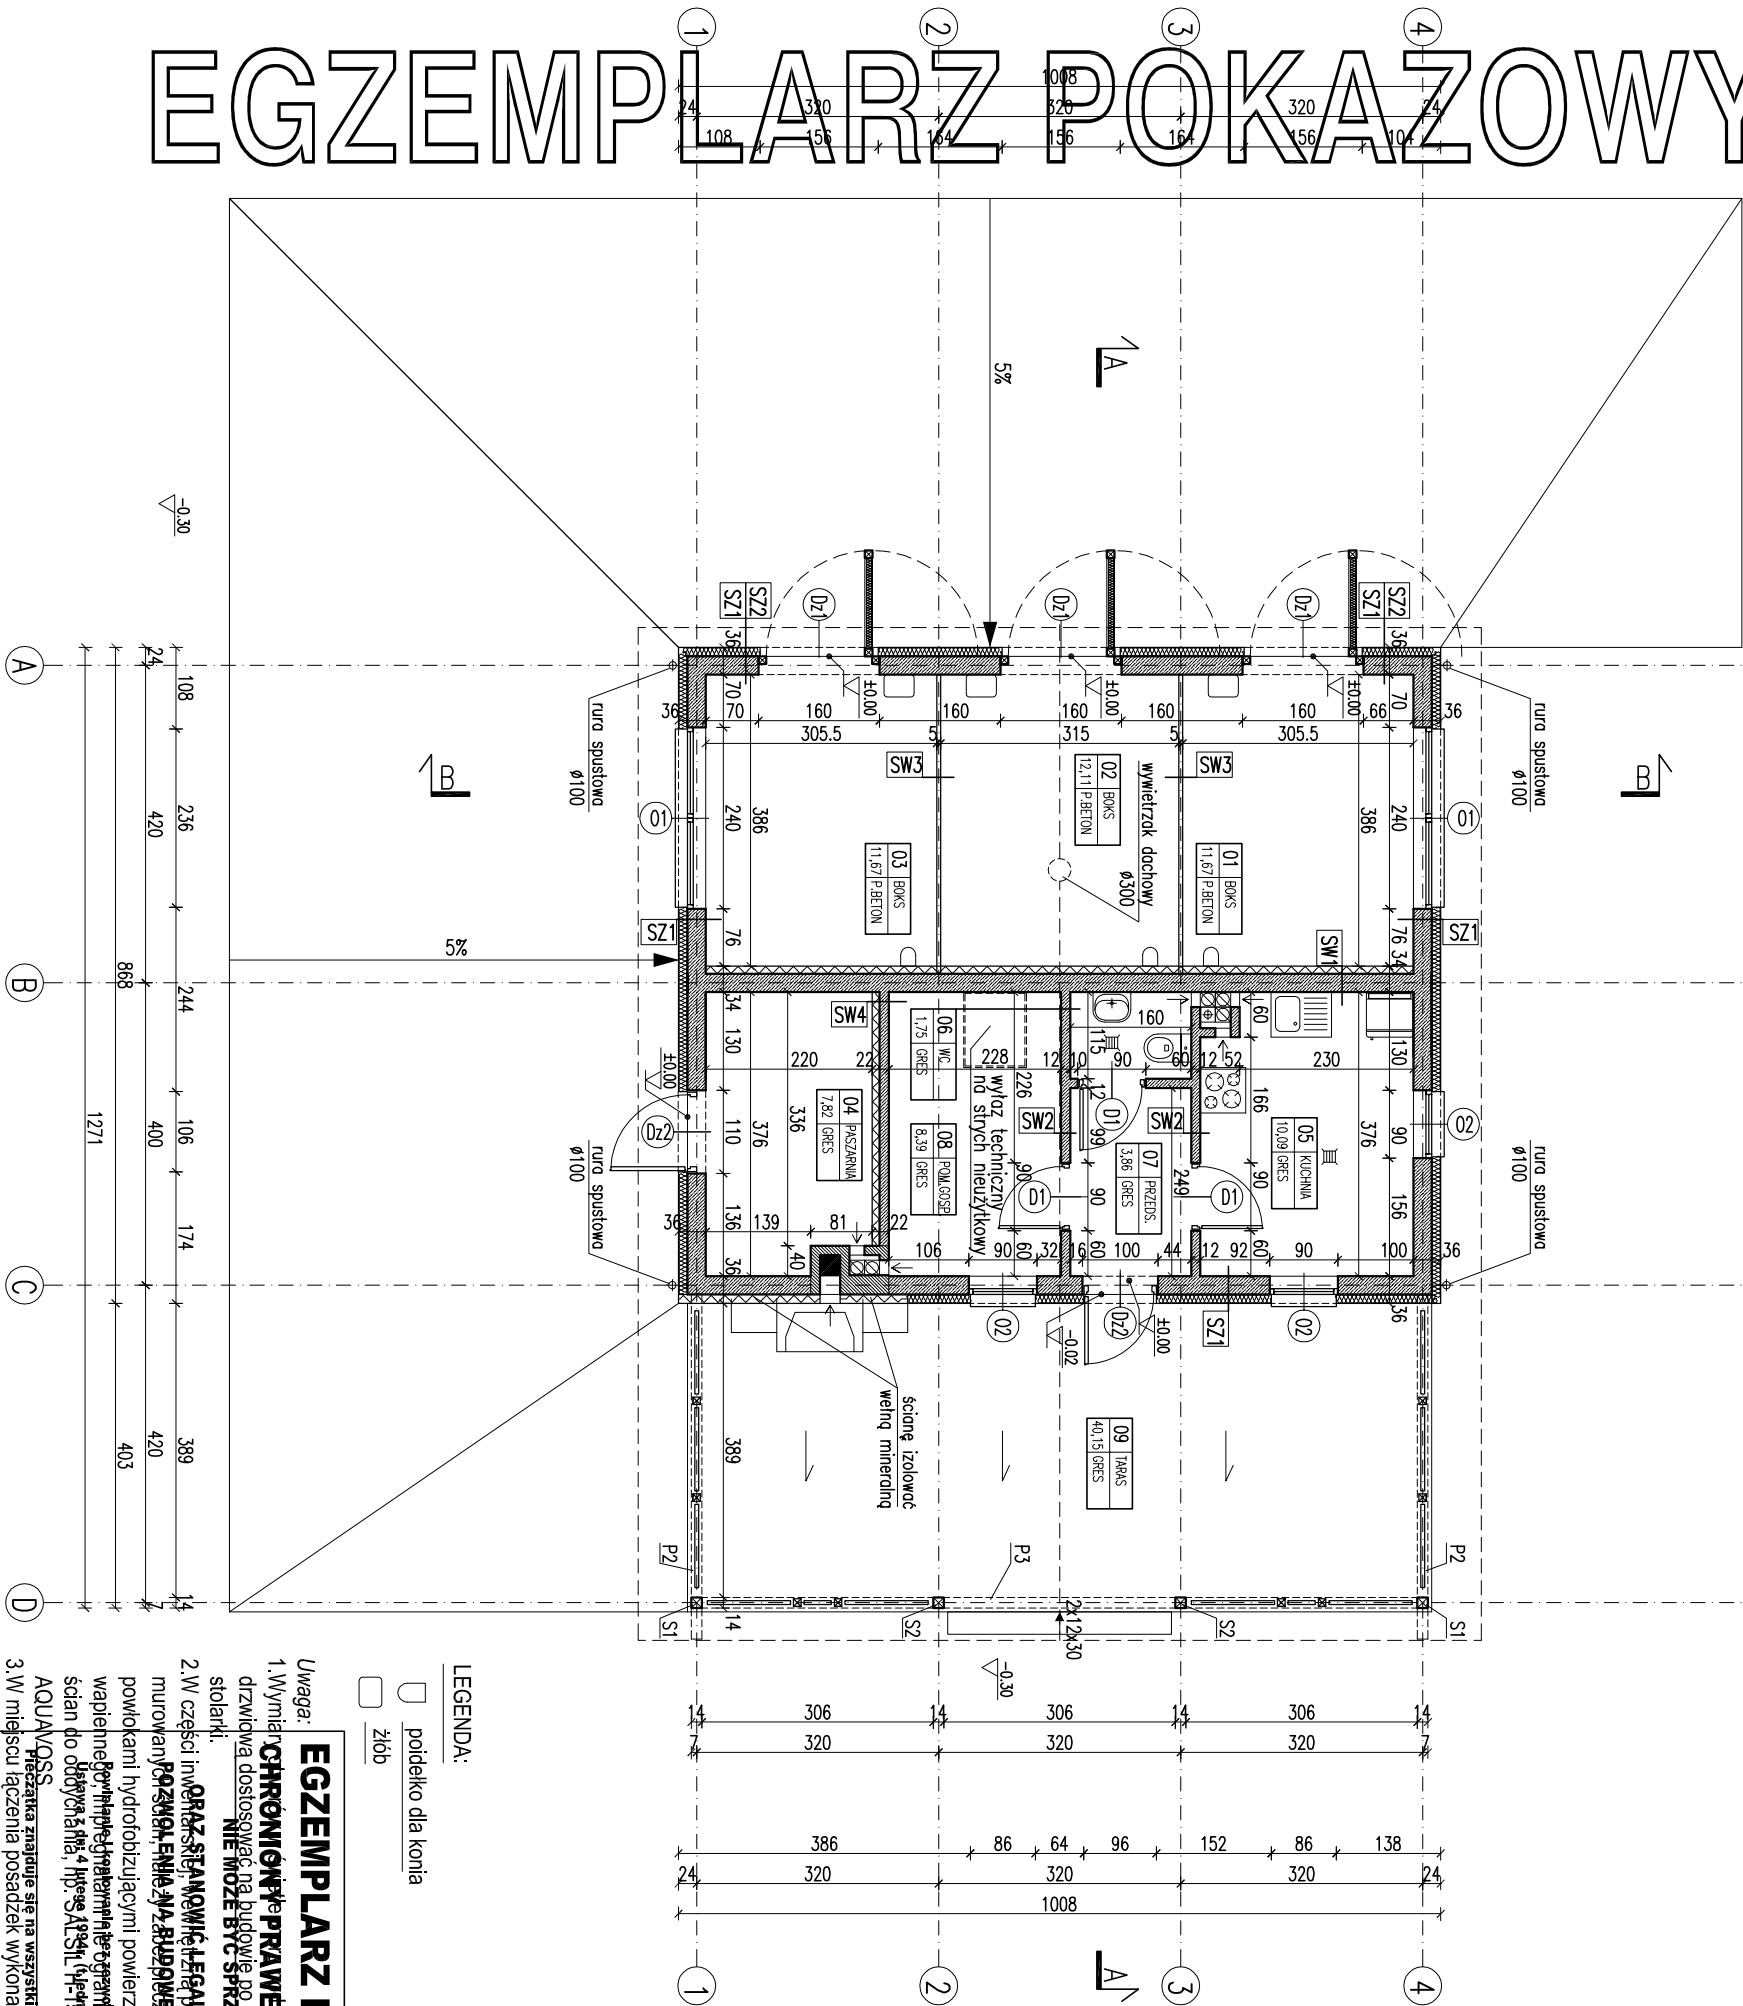


- LEGENDA:
- ☐ poidelko dla konia
 - ☐ ziob

EGZEMPLARZ POKAZOWY

Uwaga: 1. Wynia **CHRONIONE PRAWEM AUTORSKIM** 2. W części in **CHRONIONE PRAWEM AUTORSKIM** 3. W miejscu łączenia posadzek wykonać szczelną dyfuzję.

RODZAJE ŚCIAN

SF1	24.0	blocczki betonowe
		izolacja przeciwwilgociowa
	4.0	styropian
		klej na ściance
	2.0	±0.00/-0.30 płytki klinckowe
SF2	24.0	blocczki betonowe
		izolacja przeciwwilgociowa
SZ1	1.5	tylnk cementowo-wapienny
	24.0	blocczki z betonu komórkowego
	12.0	styropian
	0.5	tylnk mineralny na ściance
SZ2	od poziomu +3.22	
	1.5	tylnk cementowo-wapienny
	24.0	blocczki z betonu komórkowego
	12.0	styropian
	1.9	licówka drewniana na ruszcie
SZ3		
	12.0	azturowa ściana drewniana
		na ruszcie drewnianym
SW1	1.5	tylnk cementowo-wapienny
	24.0	blocczki z betonu komórkowego
	10.0	wetna mineralna
	0.5	tylnk mineralny na ściance
SW2		
	1.5	tylnk cementowo-wapienny
	12.0	blocczki z betonu komórkowego
	1.5	tylnk cementowo-wapienny
SW3	roma stalowa (ściana gotowa)	
	5.0	wypełniona drewnem do +1.20
	2.0	pręty stalowe +1.20/+2.40
SW4		
	1.5	tylnk cementowo-wapienny
	12.0	blocczki z betonu komórkowego
	10.0	wetna mineralna
	0.5	tylnk mineralny na ściance

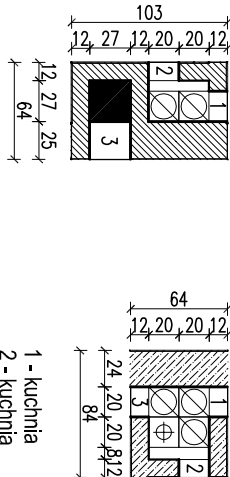

-kanały dymowe 27/27
pow. 0.07m
-kanały wentylacyjny Ø 15
pow. 0.018m

RZUT PARTERU

Murator	S18 - stajnia	SKALA 1:100
OBIEKT	STAJNIA	BRANŻA ARCH.
ADRES		
BUDOWY		
AUTOR PROJEKTU	mgr inż. Ewa Dąbrowska upr.nr Bt-D/134/2004	PODS
AUTOR ADAPTACJI		PODS
W.M. MURATOR PROJEKT	Sp. z o.o.	BRANŻA ARCH.
PROJEKT		S18 - 2009