


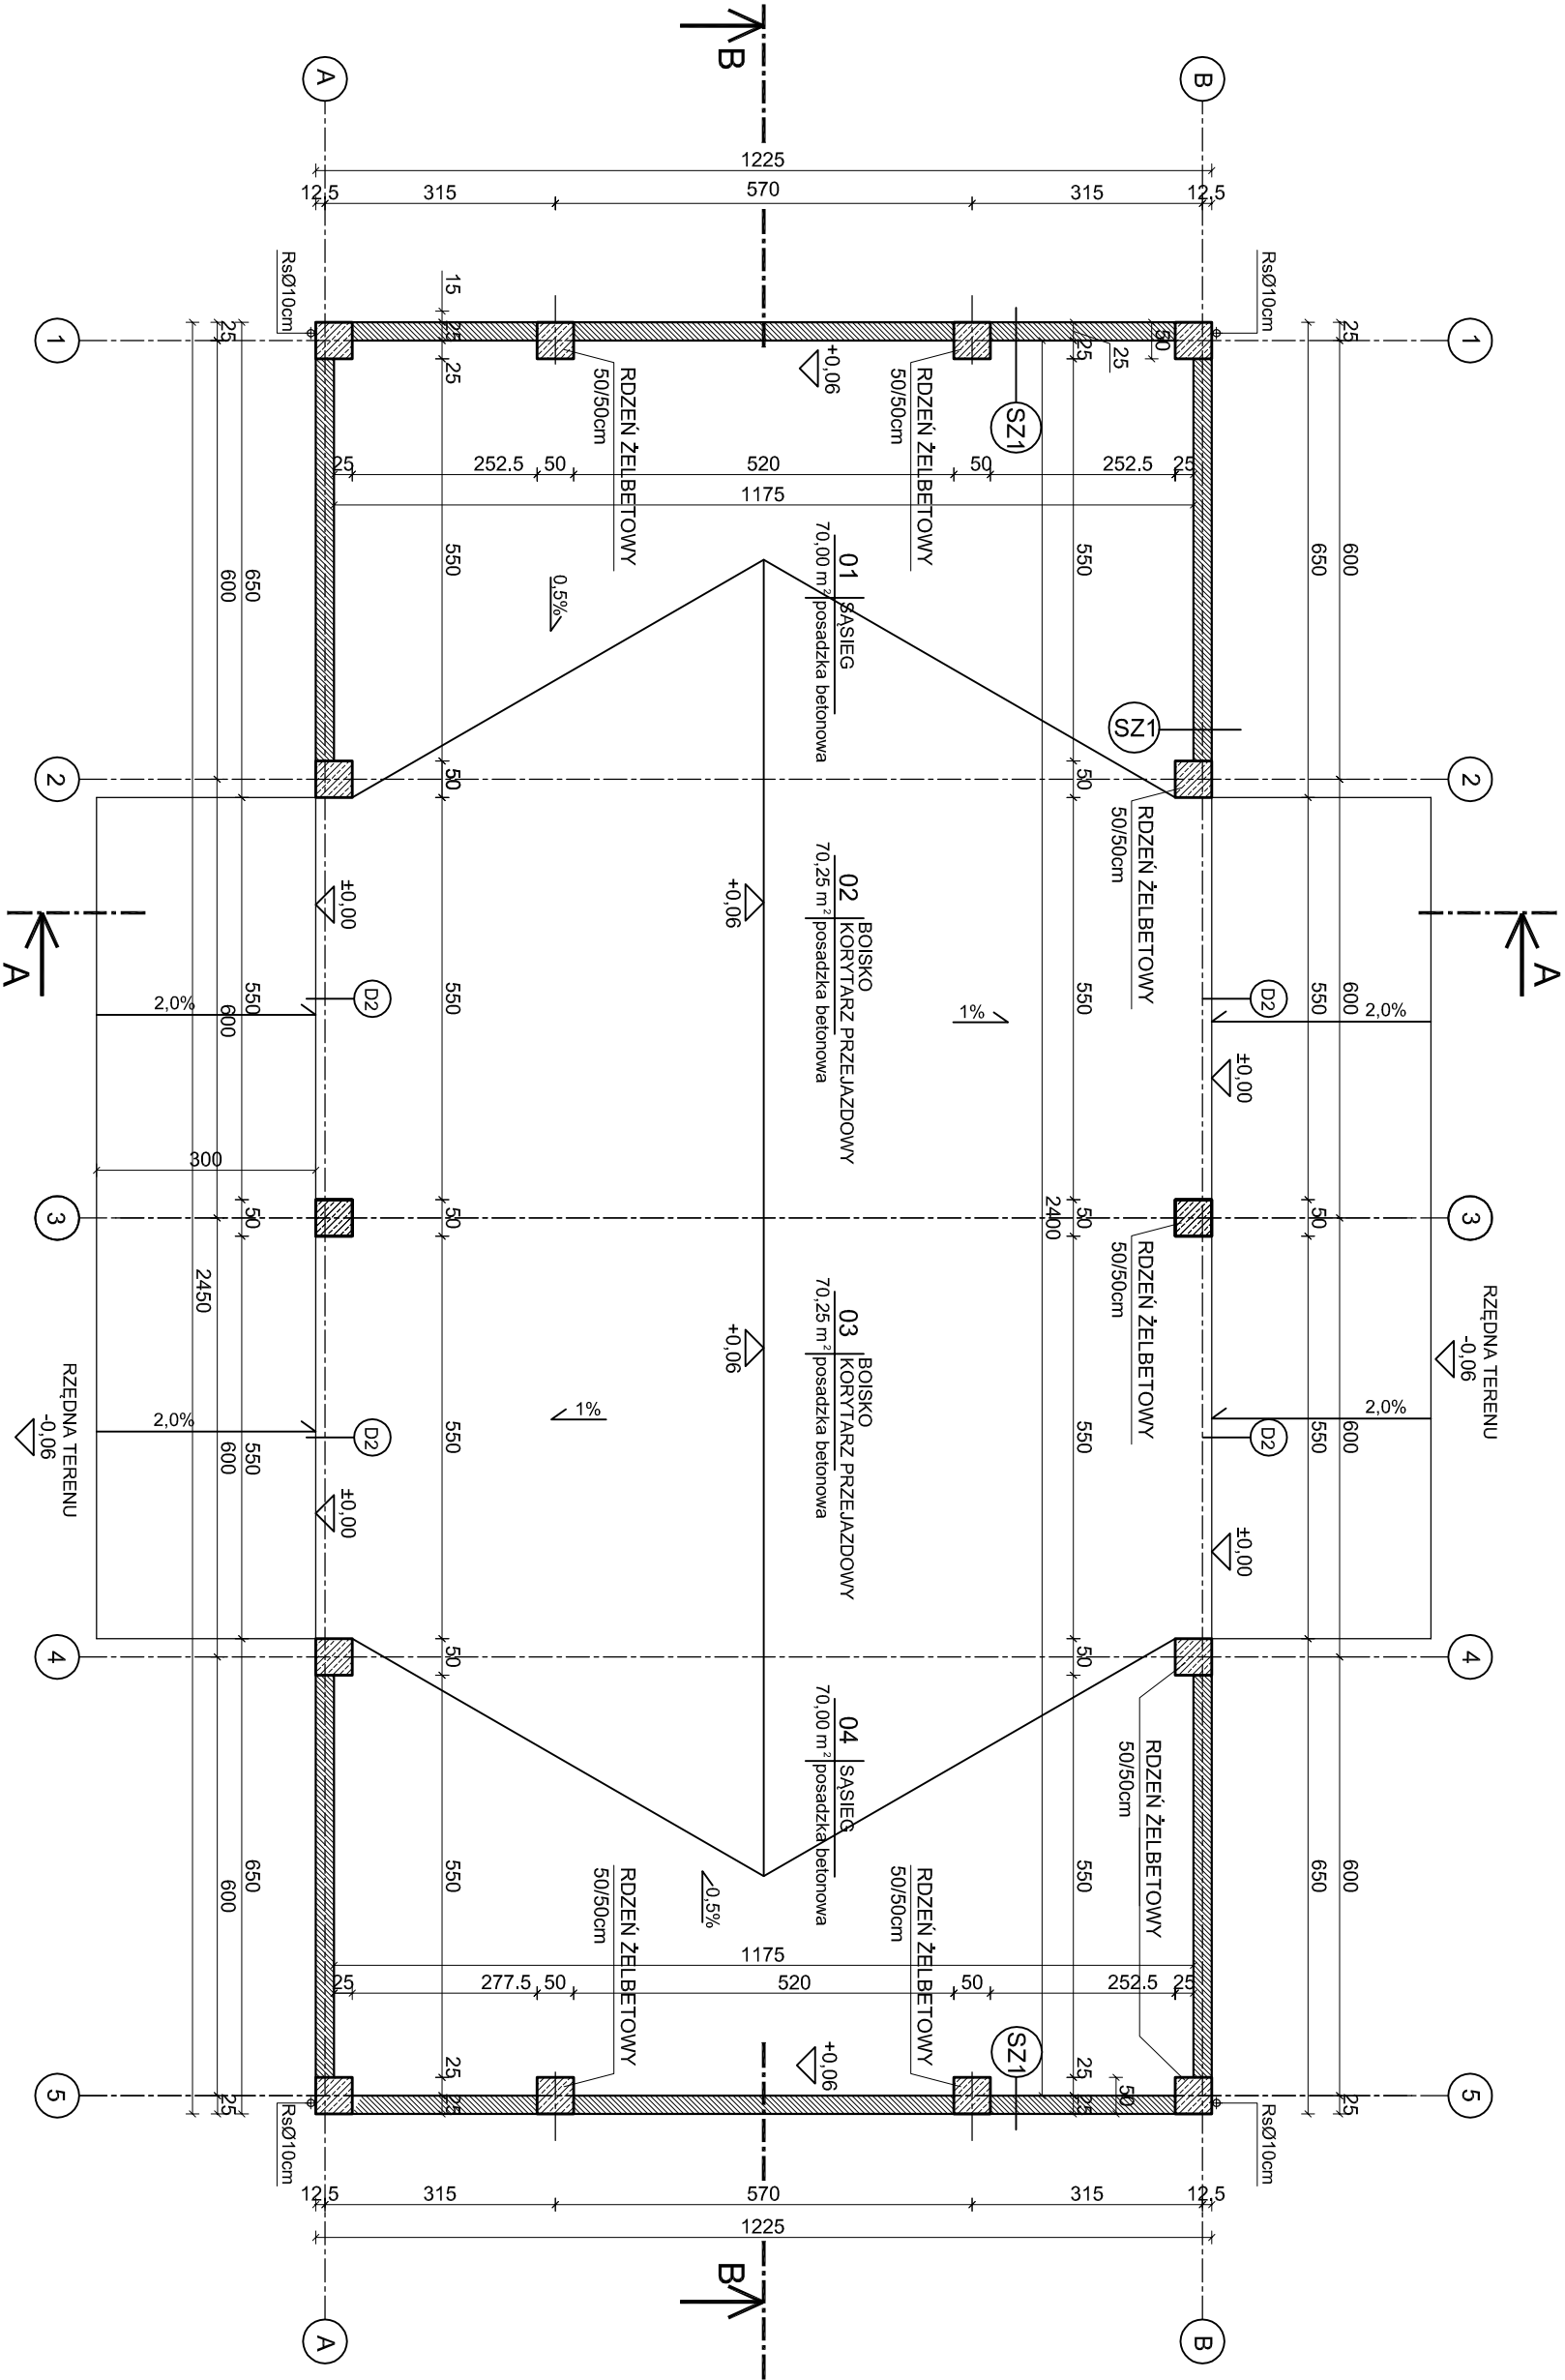

SZ1	SZ2
-lynk akrylowy -pustak ceramiczny 25cm -lynk cem.- wap.	-okładzina - deskowanie (powyżej +3.86m) -włeniec-poddąg 25x65cm -lynk cem.- wap.

PROJEKT BUDOWLANY BUDYNKU STODOŁY "MURATOR IGC 12"			
etap projektu BUDOWLANY		inwestor :	
adres inwest. :			
RZUT PARTERU		skala: 1:100	
proj.:	arch. Wojciech Galiżka	nr upr. bud. MA/068/08	
	arch. Beata Orpel		
adapciacja:			
branża ARCHITEKTURA		nr rysunku: A-01	IGC 12 - Syczeń 2013 data adaptacji: