


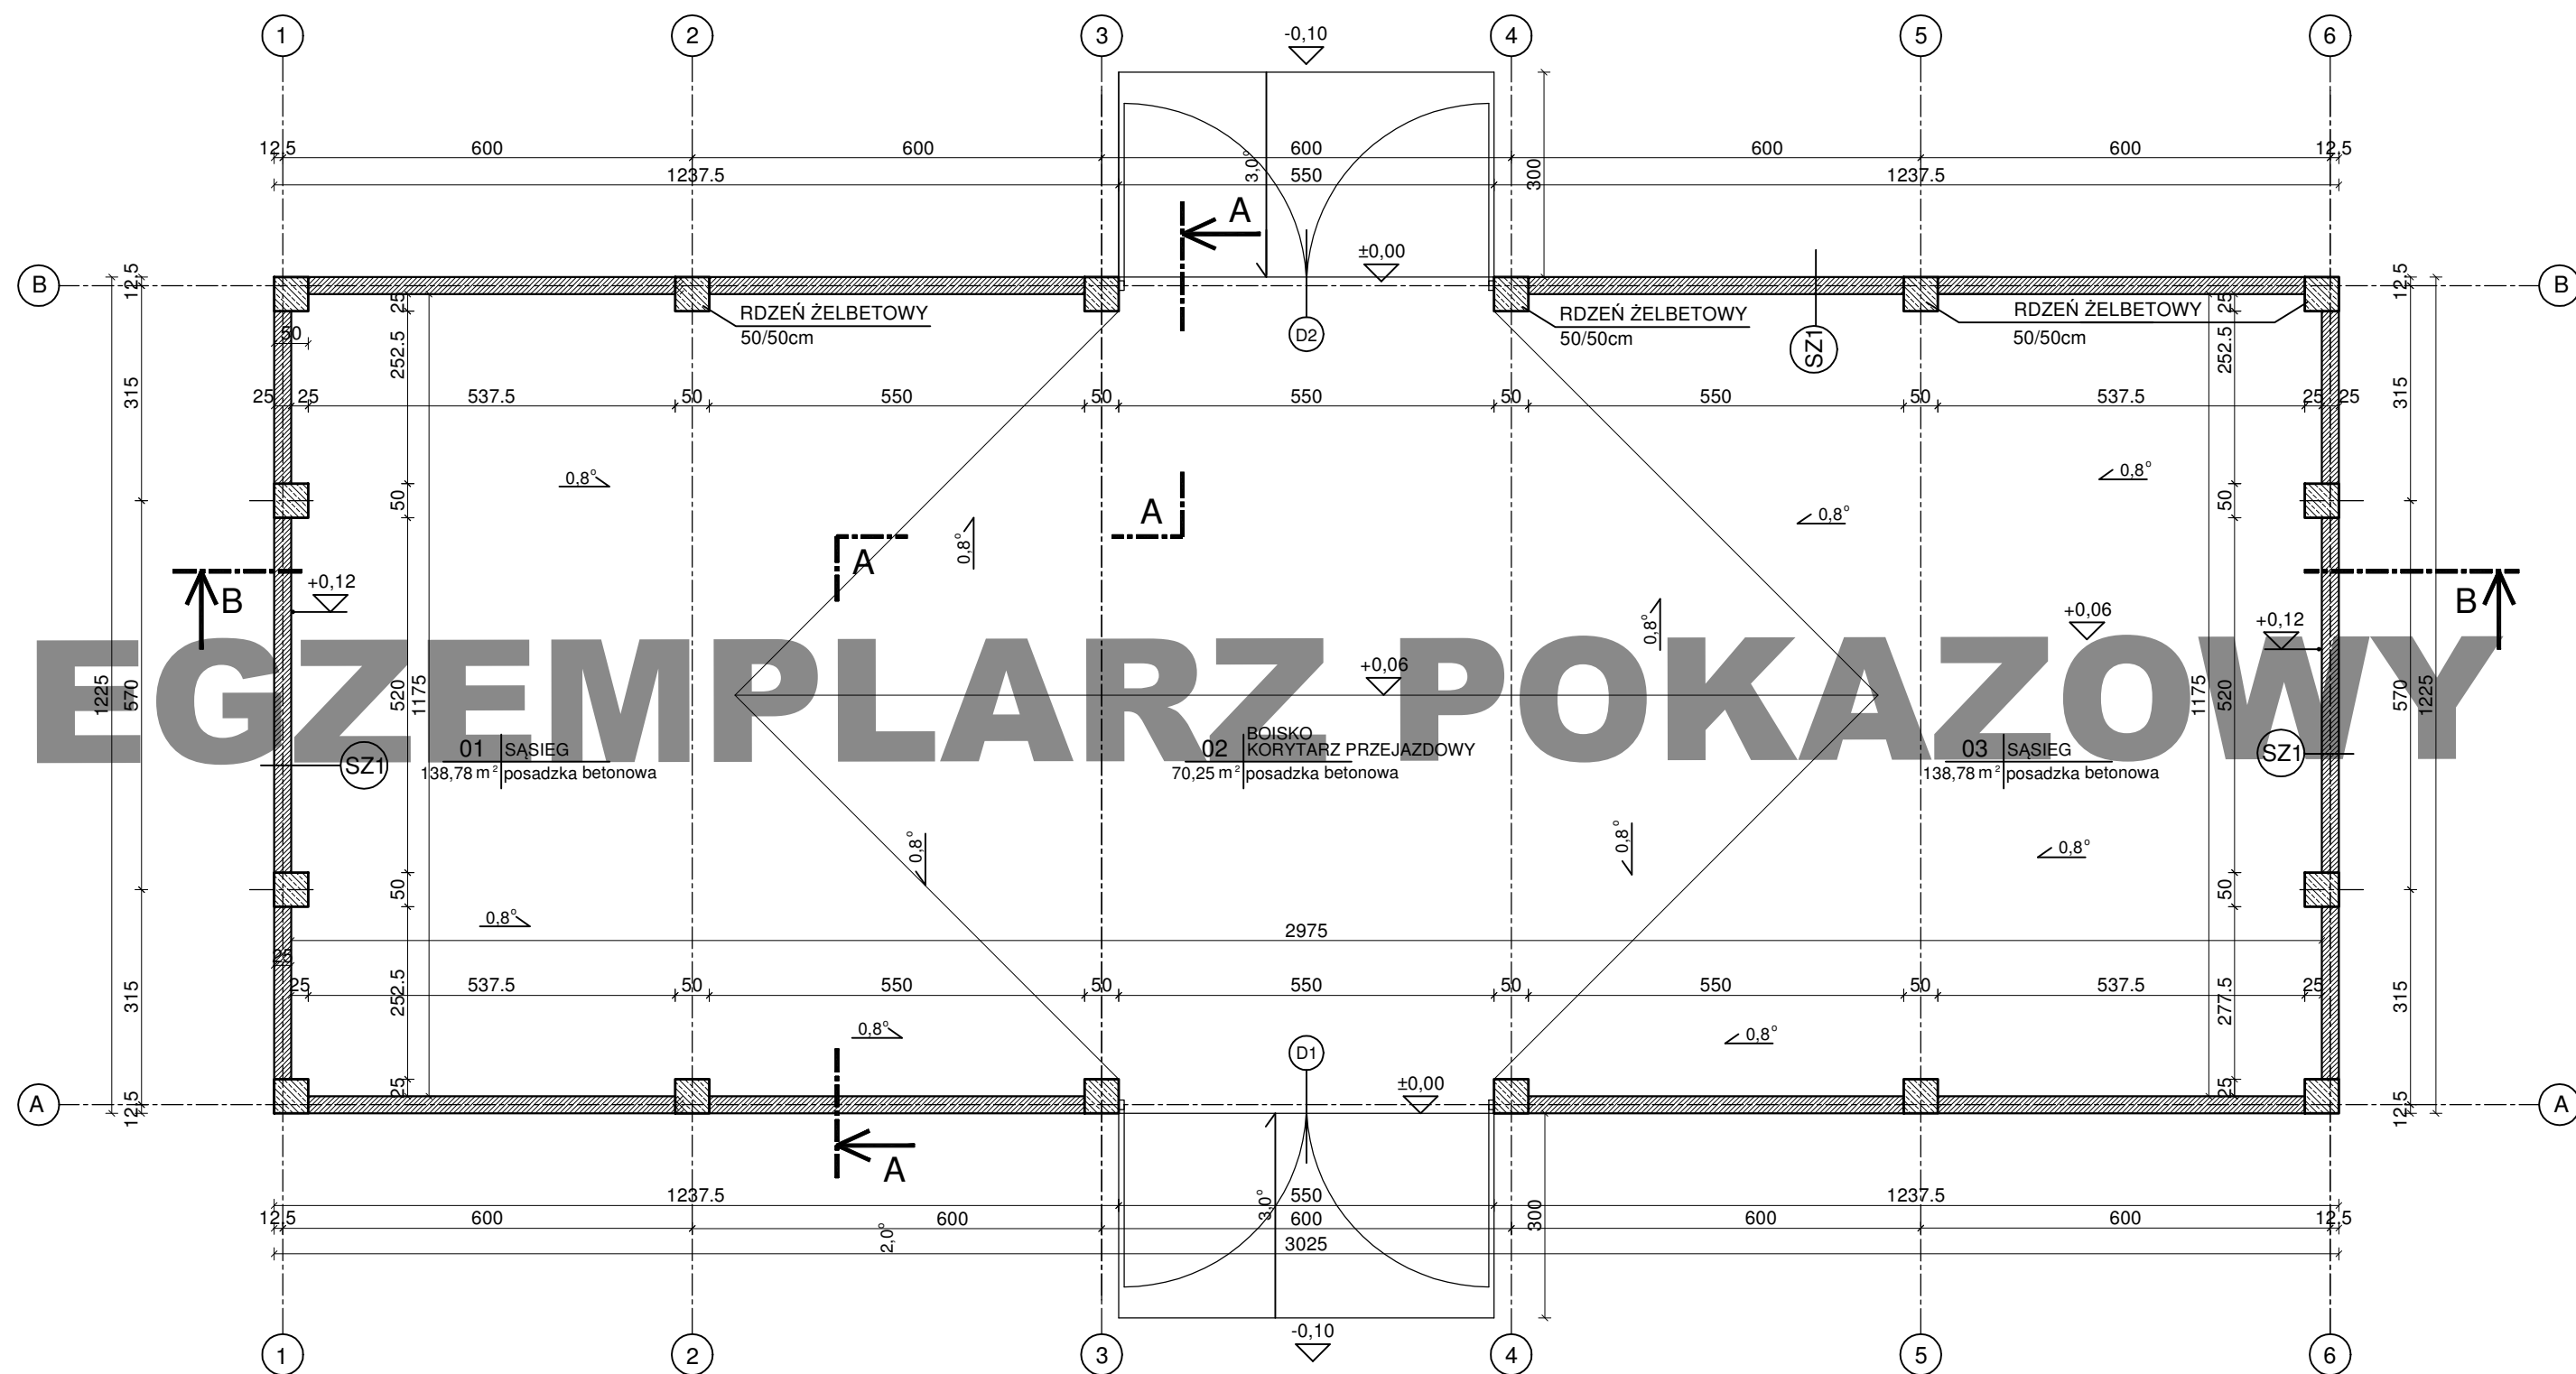

PROJEKT BUDOWLANY BUDYNKU STODOŁY "MURATOR IGC 13"					
etap projektu BUDOWLANY		inwestor : adres inwest. :		branża ARCHITEKTURA	
wg design pracownia architektoniczna 04 - 357 Warszawa ul. Grochowska 194/196 tel. 022 512 0088 501 574 745 e-mail: pracownia@wgdesign.pl		RZUT PARTERU		skala: 1:100	
		proj:	arch. Wojciech Gałązka arch. Beata Orpel	nr upr. bud: MA/068/08	 B.Orpel
adaptacja:				nr rysunku: A-01 IGC13 - Styczeń 2013 data adaptacji:	