


RYSUNEK POKAZOWY

RYSUNEK POKAZOWY

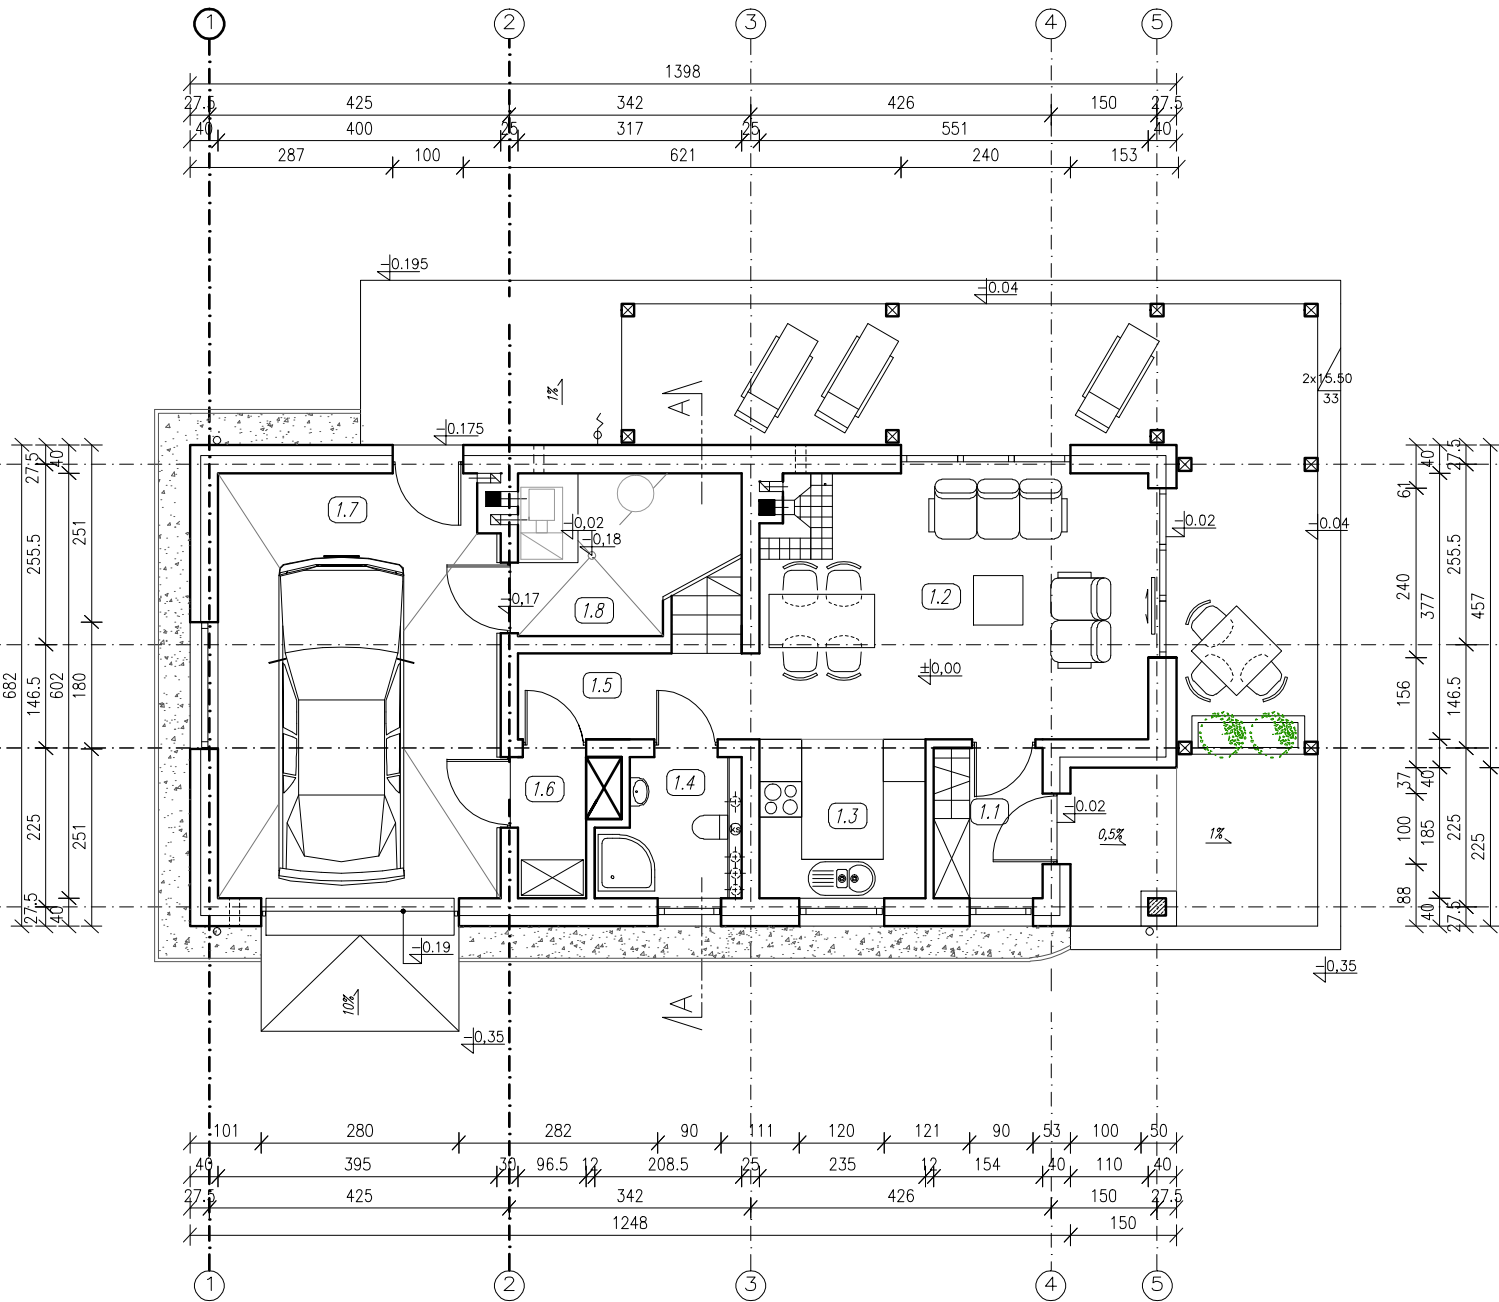

RYSUNEK POKAZOWY

RYSUNEK POKAZOWY

ZESTAWIENIE POMIESZCZEŃ:

1.1	WIATROŁAP
pow. użytkowa=3,33 pow. netto=3,33	PLYTKI CERAMICZNE
1.2	POKÓJ DZIENNY
pow. użytkowa=20,26 pow. netto=20,26	PANELE PODŁOGOWE
1.3	KUCHNIA
pow. użytkowa=5,17 pow. netto=5,17	PLYTKI CERAMICZNE
1.4	ŁAZIENKA
pow. użytkowa=3,18 pow. netto=3,18	PLYTKI CERAMICZNE
1.5	KORYTARZ
pow. użytkowa=4,03 pow. netto=4,03	PLYTKI CERAMICZNE
1.6	POM. GOSPODARCZE
pow. użytkowa=2,28 pow. netto=2,28	PLYTKI CERAMICZNE
1.7	GARAŻ
pow. użytkowa=23,49 pow. netto=23,49	PLYTKI CERAMICZNE
1.8	KOTŁOWNIA
pow. użytkowa=4,48 pow. netto=6,94	PLYTKI CERAMICZNE

POWIERZCHNIA ZABUDOWY: 95,34 m²
POWIERZCHNIA UŻYTKOWA PARTERU (bez garażu i kotłowni): 38,25 m²
POWIERZCHNIA NETTO PARTERU: 68,68 m²
POWIERZCHNIA SCHODÓW ZEWNĘTRZNYCH I TARASU: 52,65 m²

POWIERZCHNIE LICZONE ZGODNIE Z ROZPORZĄDZENIEM MINISTRA TRANSPORTU,
BUDOWNICTWA I GOSPODARKI MORSKIEJ Z DNIA 25 KWIEŚNIA 2012 R.
W SPRAWIE SZCZEGÓŁOWEGO ZAKRESU I FORMY PROJEKTU BUDOWLANEGO.
POWIERZCHNIE LICZONE SĄ W ŚWIETLE WYKOŃCZONYCH ŚCIAN.

RZUT PARTERU – ARANŻACJA		SKALA 1:100
DOM Murator C367 – SZKICOWY wersja podstawowa		BRANŻA ARCH.
OBIEKT	JEDNORODZINNY DOM WOLNOSTOJĄCY	
INWESTOR		
ADRES BUDOWY		
AUTOR PROJEKTU	mgr inż. arch. Izabela Mandla upr. nr 57/00	PODPIS
AUTOR ADAPTACJI		PODPIS
PRACOWNIA PROJEKTOWA I.M. PROJEKTY www.IMPROJEKTY.pl		42
44-240 ŻORY SZCZĘŚLIWSKA 25 tel.: 606 75 27 38, 32 43 43 345		DATA