


EGZEMPLARZ POKAZOWY

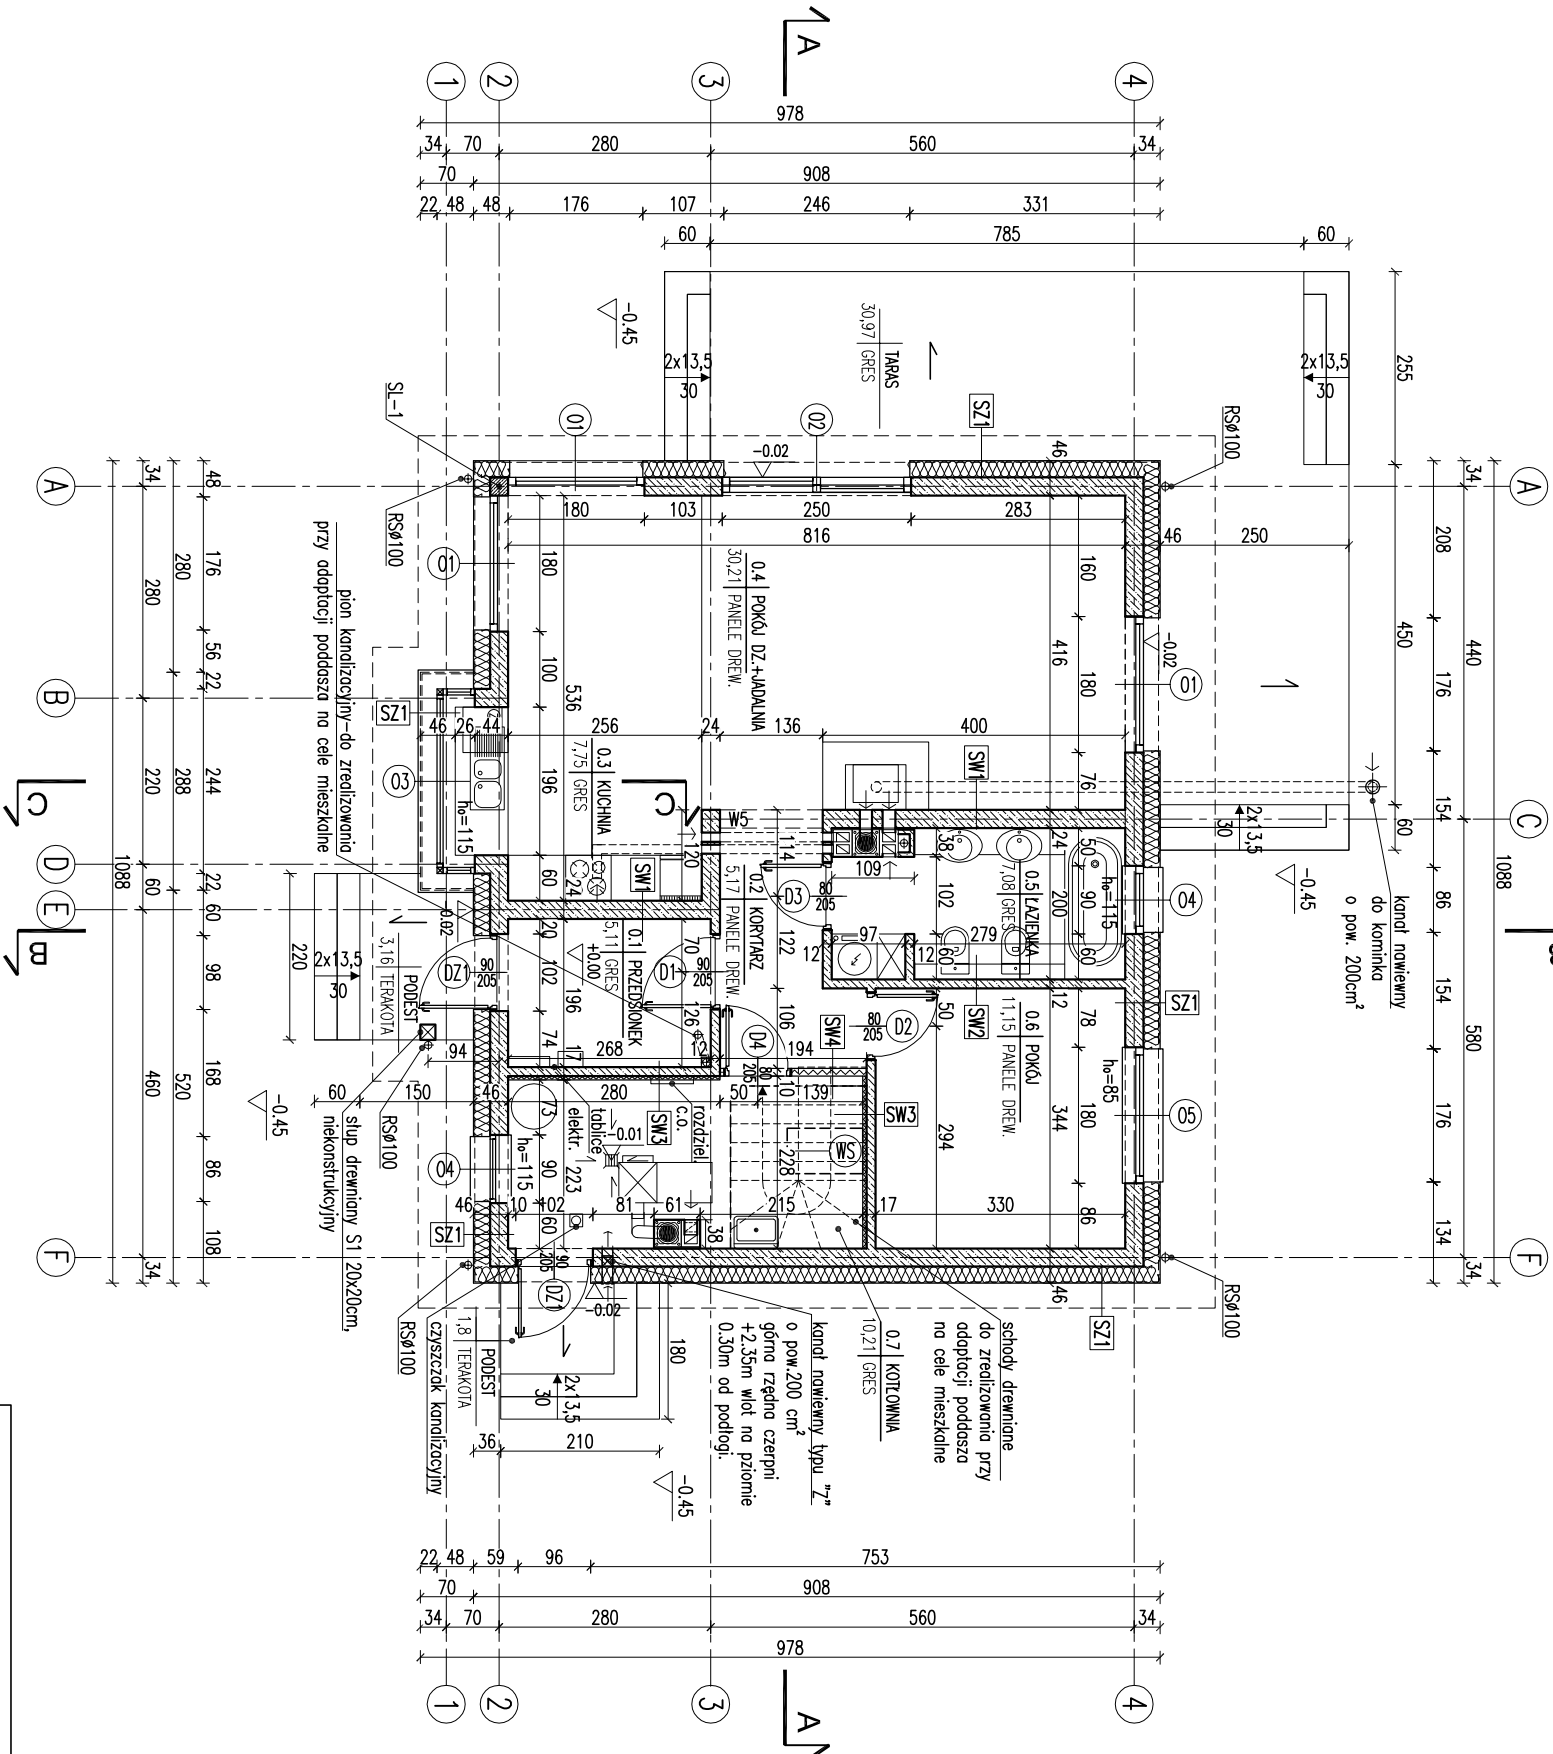


- Uwagi:
- Wymiary otworów w świetle muru pod siłankę okienną i drzwiową dostosować na budowie po wyodrębnieniu elementów konstrukcyjnych.
 - W miejscu projektowanego kominka i pieca należy wykonać fundamenty zgodnie z projektem.
 - Posadzkę przed kominkiem wykonać z materiału odpornego na ogień i wodoszczelną, zgodnie z projektem.

EGZEMPLARZ POKAZOWY
CHRONIONY PRAWEM AUTORSKIM
NIE MOŻE BYĆ SPRZEDAANY
ORAZ STANOWIĆ LEGALNEJ PODSTAWY
POZWOLENIA NA BUDOWE I INNYCH DECYZJI

RODZAJE ŚCIAN

SF1	24.0	błocki betonowe
	2	x dysperbit
	18.0	styropian
		zoprawa klejowa na siłce
	0.5	łytek mozaikowy od poz. terenu
SF2	24.0	błocki betonowe
SZ1	1.5	łytek cementowo-wapienny
	24.0	błocki z betonu komórkowego
	22.0	styropian
	0.5	łytek mineralny na siłce
SZ2	POWŻEJ POZ. 2.33m	
	1.5	łytek cementowo-wapienny
	24.0	błocki z betonu komórkowego
	20.0	styropian
	0.5	łytek mineralny na siłce

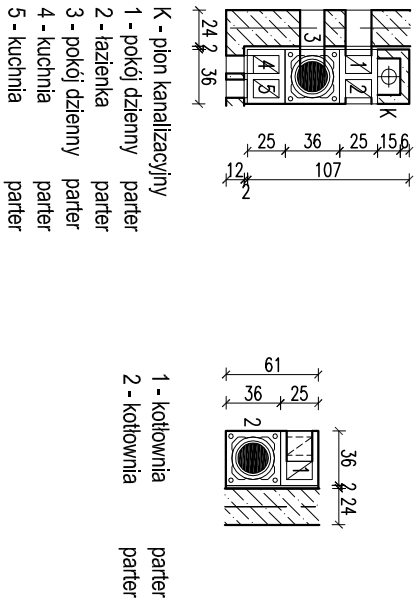

- kanał dymowy Ø200
- kanał wentylacyjny o pow. 200 cm²

RZUT PARTERU

SKALA 1:100

BRAŹA
ARCH.

DOM Murator M. - Szum morza - Projekt IV
OBIEKT BUDYNEK JEDYNO STOLĄCY

ADRES BUDOWY
AUTOR mgr inż. arch. F. Dziwiga
PROJEKT upr. nr Bt/P.34/2004

AUTOR ADAPTACJI
W.M. MURATOR PROJEKT
Sp. z o.o.

W.M. MURATOR PROJEKT
Sp. z o.o.

W.M. MURATOR PROJEKT
Sp. z o.o.

W.M. MURATOR PROJEKT
Sp. z o.o.