


EGZEMPLARZ POKAZOWY


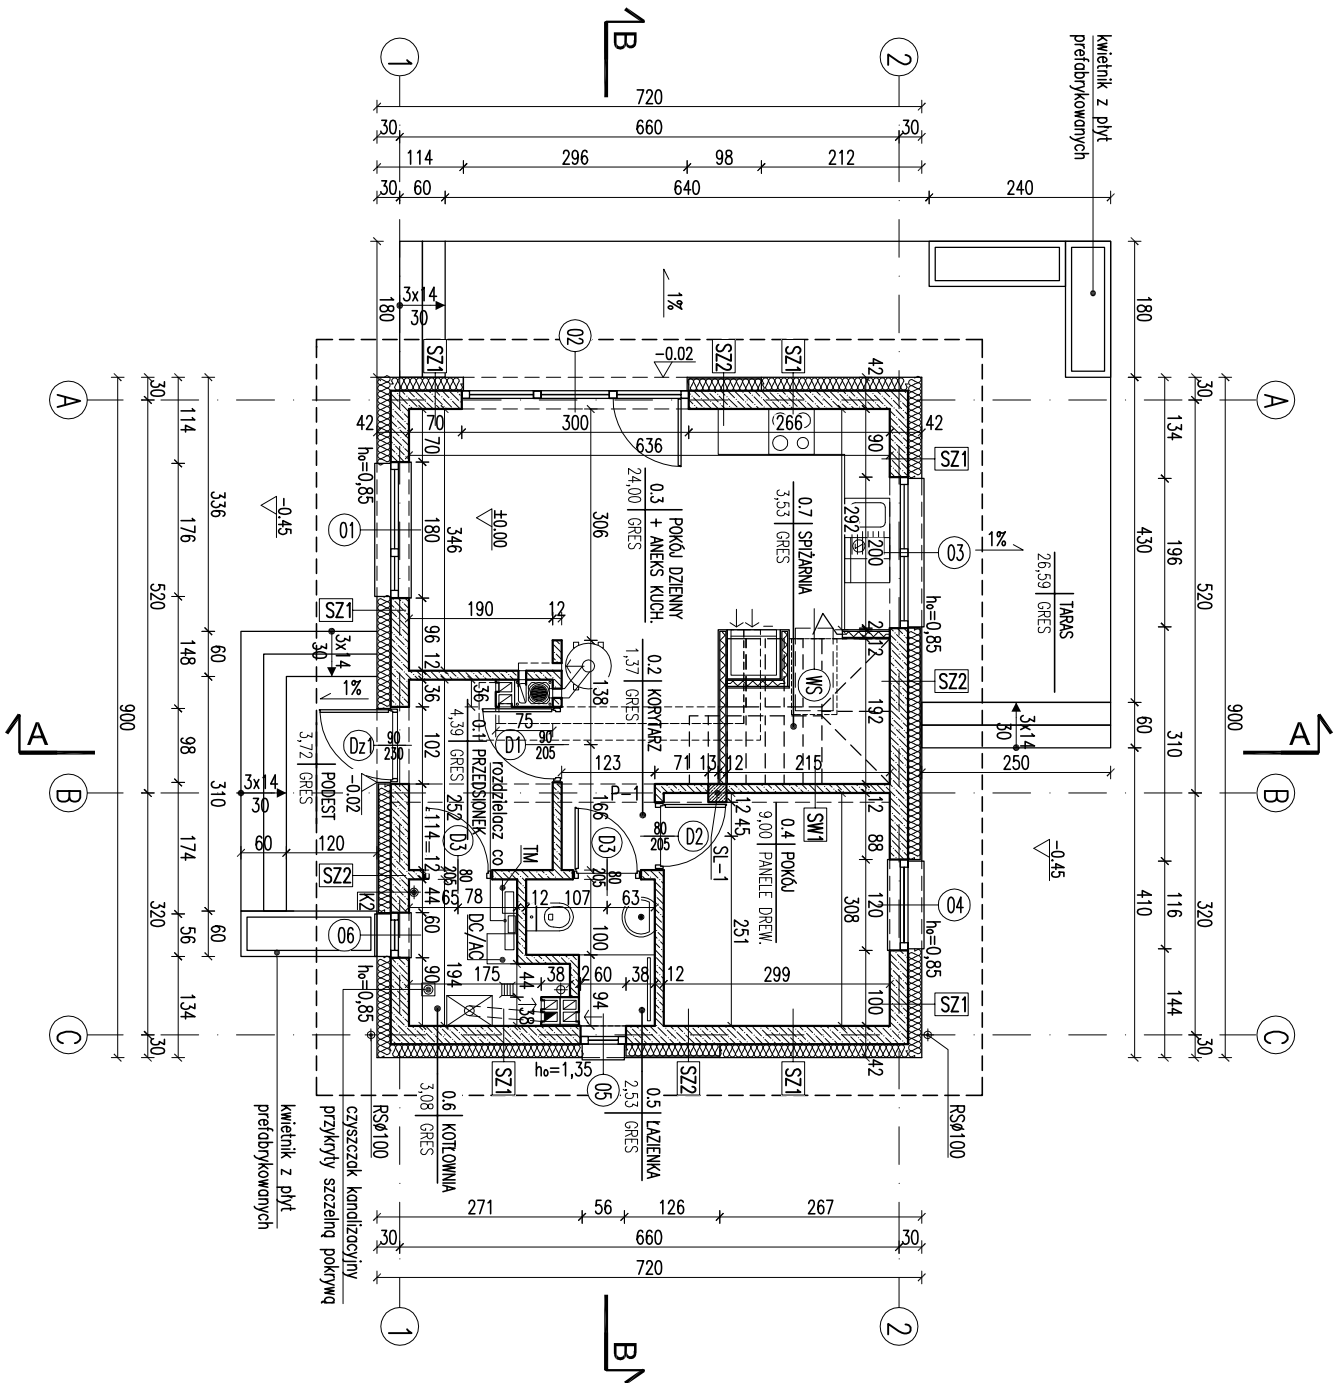


RODZAJE ŚCIAN

SF1	
24.0	blocczki betonowe
2 x dysperbit	
15.0	styropian
klej na siłce	
2.0	plytki klinkierowe od poziomu terenu, do poziomu ±0,00

SZ2	
1.5	tylnik cementowo-wapienny
24.0	blocczki z betonu komórkowego
16.0	styropian
0.5	zoprawa klejowa na siłce
2.0	panele imitujące drewno

SZ1	
1.5	tylnik cementowo-wapienny
24.0	blocczki z betonu komórkowego
18.0	styropian
0.5	tylnik mineralny na siłce

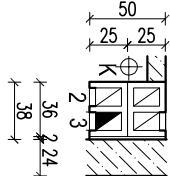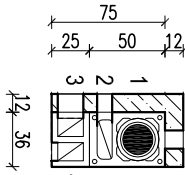

- | | | | |
|----------------|--------|------------------------|--------|
| 1 - p. dzienny | parter | 1 - łazienka | parter |
| 2 - p. dzienny | parter | 2 - kotłownia | parter |
| 3 - kuchnia | parter | 3 - kotłownia | parter |
| 4 - kuchnia | parter | K - pion kanalizacyjny | |

- kanał spalinowy Ø80 w kanale 12x17cm,
- kanał dymowy Ø200,
- kanał wentylacyjny o pow. 200 cm²

RZUT PARTERU (etap I)

EGZEMPLARZ POKAZOWY
CHRONIONY PRAWEM AUTORSKIM
NIE MOŻE BYĆ SPRZEDAWANY
ORAZ STANOWIĆ LEGALNEJ PODSTAWY
POZWOLENIA NA BUDOWE I INNYCH DECYZJI
Powielanie i kopiowanie bez zezwolenia zabronione
Ustawa z dn. 4 lutego 1994r. (t.jedn. Dz.U. z 2000r. Nr.80 poz.314)
Pieczałka znajduje się na wszystkich stronach dokumentacji

DOM MURATOR M245-Trochę decyzja	SKALA 1:100
OBIEKT JEDNORODZINNY DOM WOLNO STANOWISKO	ARCH.
ADRES	
BUDOWY	
AUTOR mgr inż. arch. Ewa Dziągowska	PROJEKT
PROJEKT upr. nr Bt/PdOKK/34/04	PROJEKT
AUTOR ADAPTACJI	PROJEKT
W.M. MURATOR PROJEKT	PROJEKT
Sp. z o.o.	PROJEKT

ARCH.

ARCH.

