


EGZEMPLARZ POKAZOWY

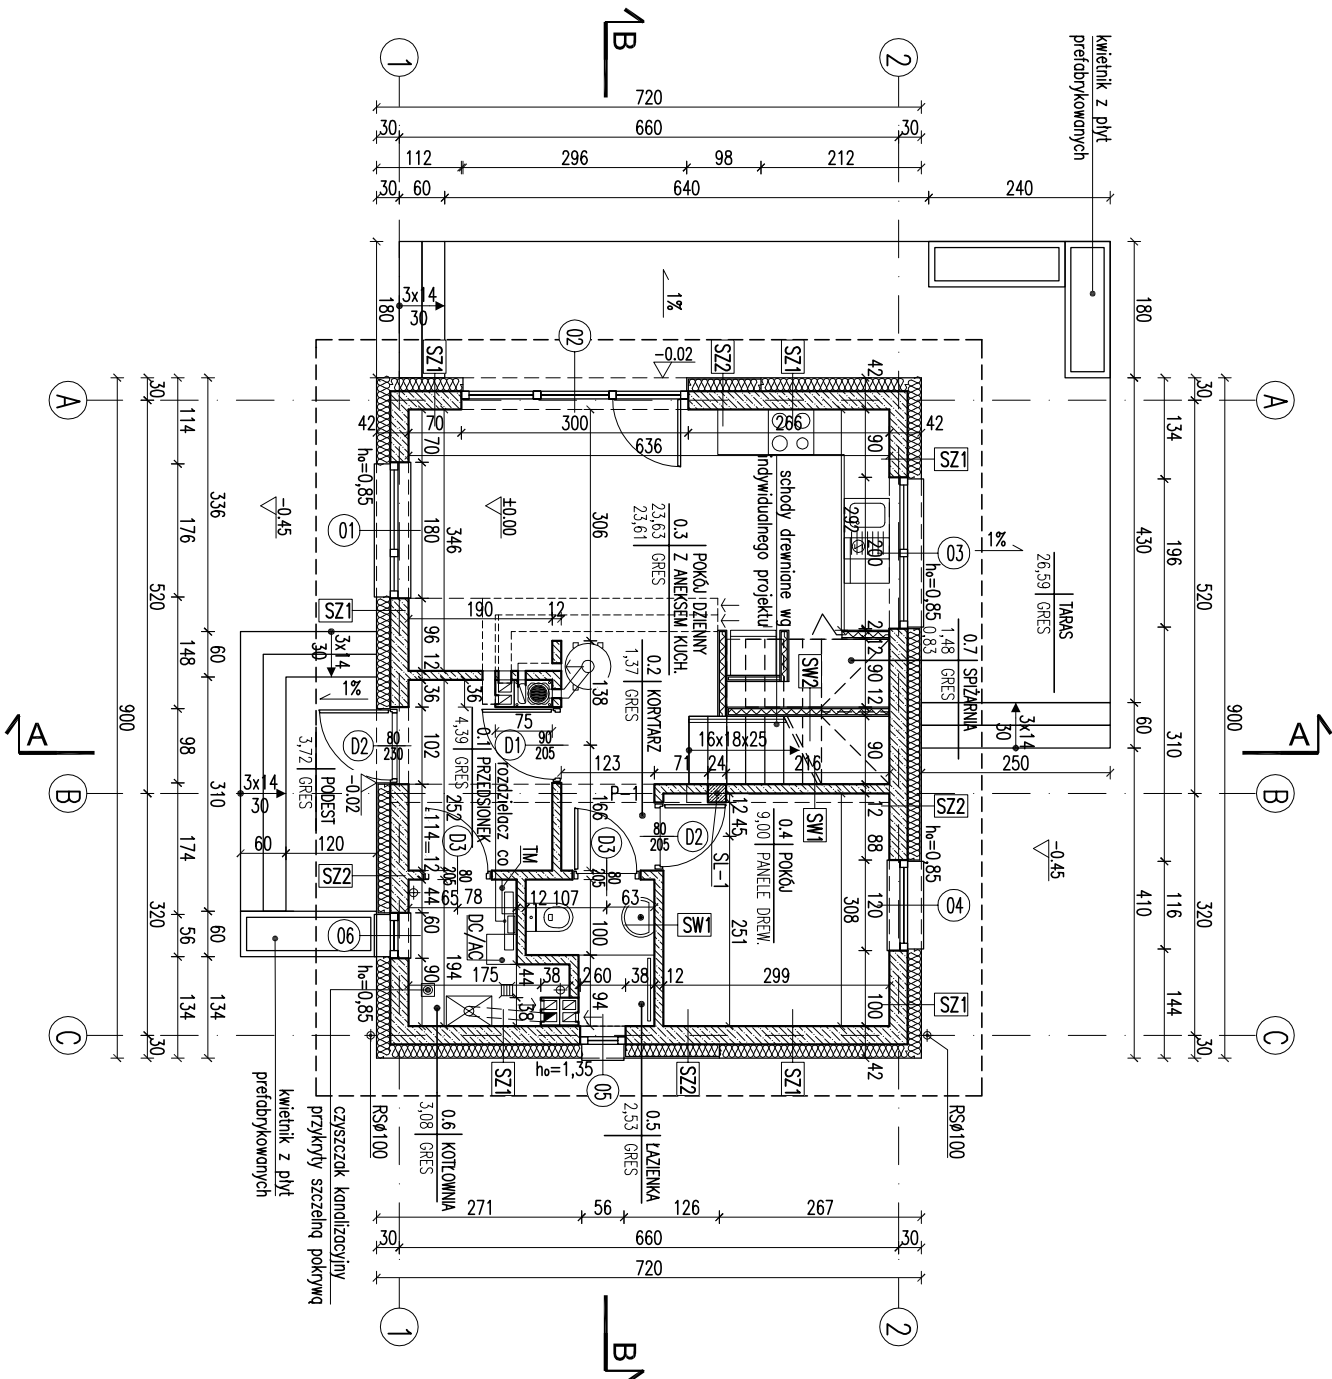



RODZAJE ŚCIAN

SF1	
24.0	blocki betonowe
2	x dysperbit
15.0	stropian
2.0	plytki klinkierowe od poziomu terenu, do poziomu ±0.00

SZ2	
1.5	tylnk cementowo-wapienny
24.0	blocki z betonu komorkowego
16.0	stropian
0.5	zoprawa klejowa na siatce
2.0	panele imitujące drewno

SW1	
1.5	tylnk cementowo-wapienny
12.0	blocki z betonu komorkowego
1.5	tylnk cementowo-wapienny

SW2	
2.5	plyta gipsowo-kart. 2x1.25cm
7.5	ruszt/wetna mineralna
2.5	plyta gipsowo-kart. 2x1.25cm

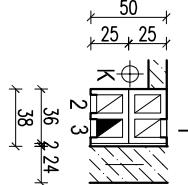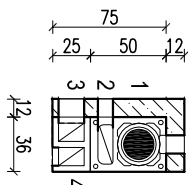

- 1 - p. dzienny parter
- 2 - p. dzienny parter
- 3 - kuchnia parter
- 4 - kuchnia parter

- 1 - lazienka parter
- 2 - kotłownia parter
- 3 - kotłownia parter
- K - pion kanalizacyjny

- kanał spalinowy Ø80 w kanale 12x17cm,
- kanał dymowy Ø200,
- kanał wentylacyjny o pow. 200 cm²

RZUT PARTERU (etap II)

EGZEMPLARZ POKAZOWY
CHRONIONY PRAWEM AUTORSKIM
NIE MOŻE BYĆ SPRZEDAWANY
ORAZ STANOWIĆ LEGALNEJ PODSTAWY
POZWOLENIA NA BUDOWE I INNYCH DECYZJI
Powielanie i kopiowanie bez zezwolenia zabronione
Ustawa z dn. 4 lutego 1994r. (t.jedn. Dz.U. z 2000r. Nr.80 poz.314)
Pieczęć znajduje się na wszystkich stronach dokumentacji

DOM Murator M245-Trochę decyzja	SKALA 1:100
OBIEKT JEDNORODZINNY DOM WOLNO STANOWY	ARCH.
ADRES	
BUDOWY	
AUTOR mgr inż. arch. Ewa Dziągowska	PROJEKT
PROJEKT upr. nr Bt/PdOKK/34/04	
AUTOR ADAPTACJI	
WZM. MURATOR PROJEKT	
Sp. z o.o.	