
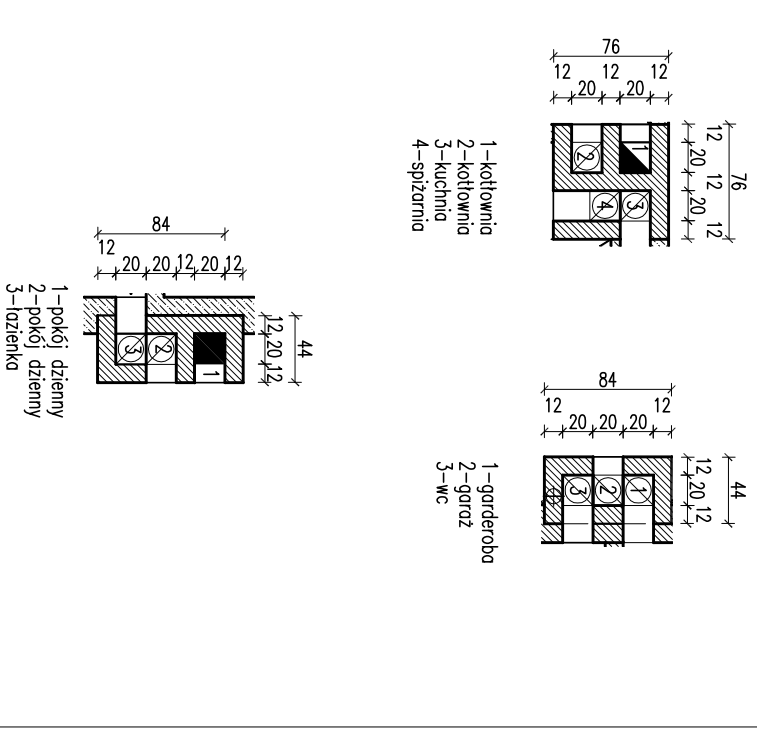


EGZEMPLARZ POKAZOWY

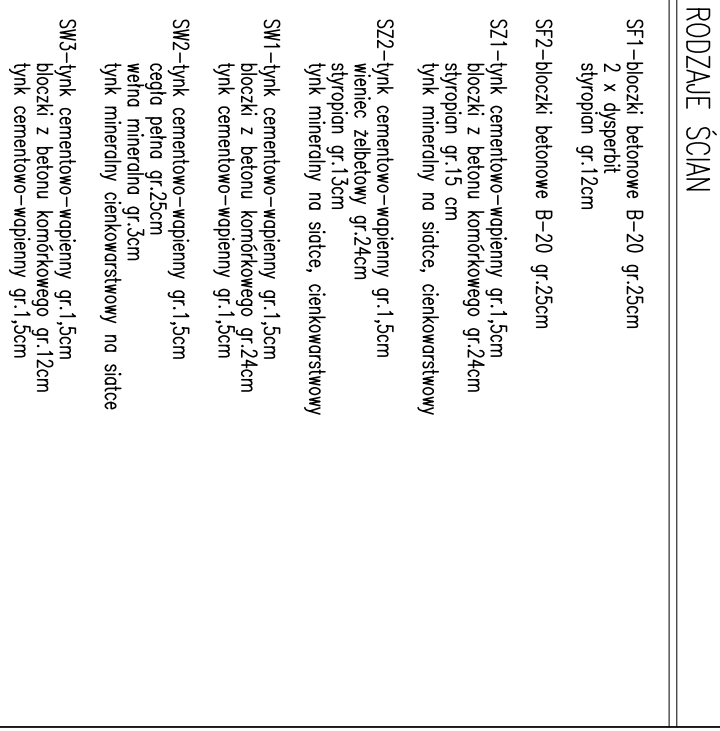

RZUT PARTERU						SKALA 1:100
DOM Murator M09 - białym guscie						BRANŻA ARCHIT.
OWY BUDOWNY KONCEPCJA AUTOR	JEDNORÓDNIANY DOM WOLNOSTOJĄCY					
AMW AUTOR EKSPERTYZA PROJEKTU	mgr inż. arch. Małgorzata Cybulska-Morągowa upr. nr MA/KK/041/02	Poznań	DWA			
AUTOR	mgr inż. arch. Małgorzata Cybulska-Morągowa upr. nr MA/KK/041/02	Poznań	DWA			
Nr. 40 pz-2004						
WWW.klimacraft.pl Murator murator	W.M. MURATOR PROJEKT Sp. z o.o.					Nr. 40 pz-2004
PROJEKT	80-890 Gdańsk, ul. Heweliusza 11					M09-06.2005