



EGZEMPLARZ POKAZOWY

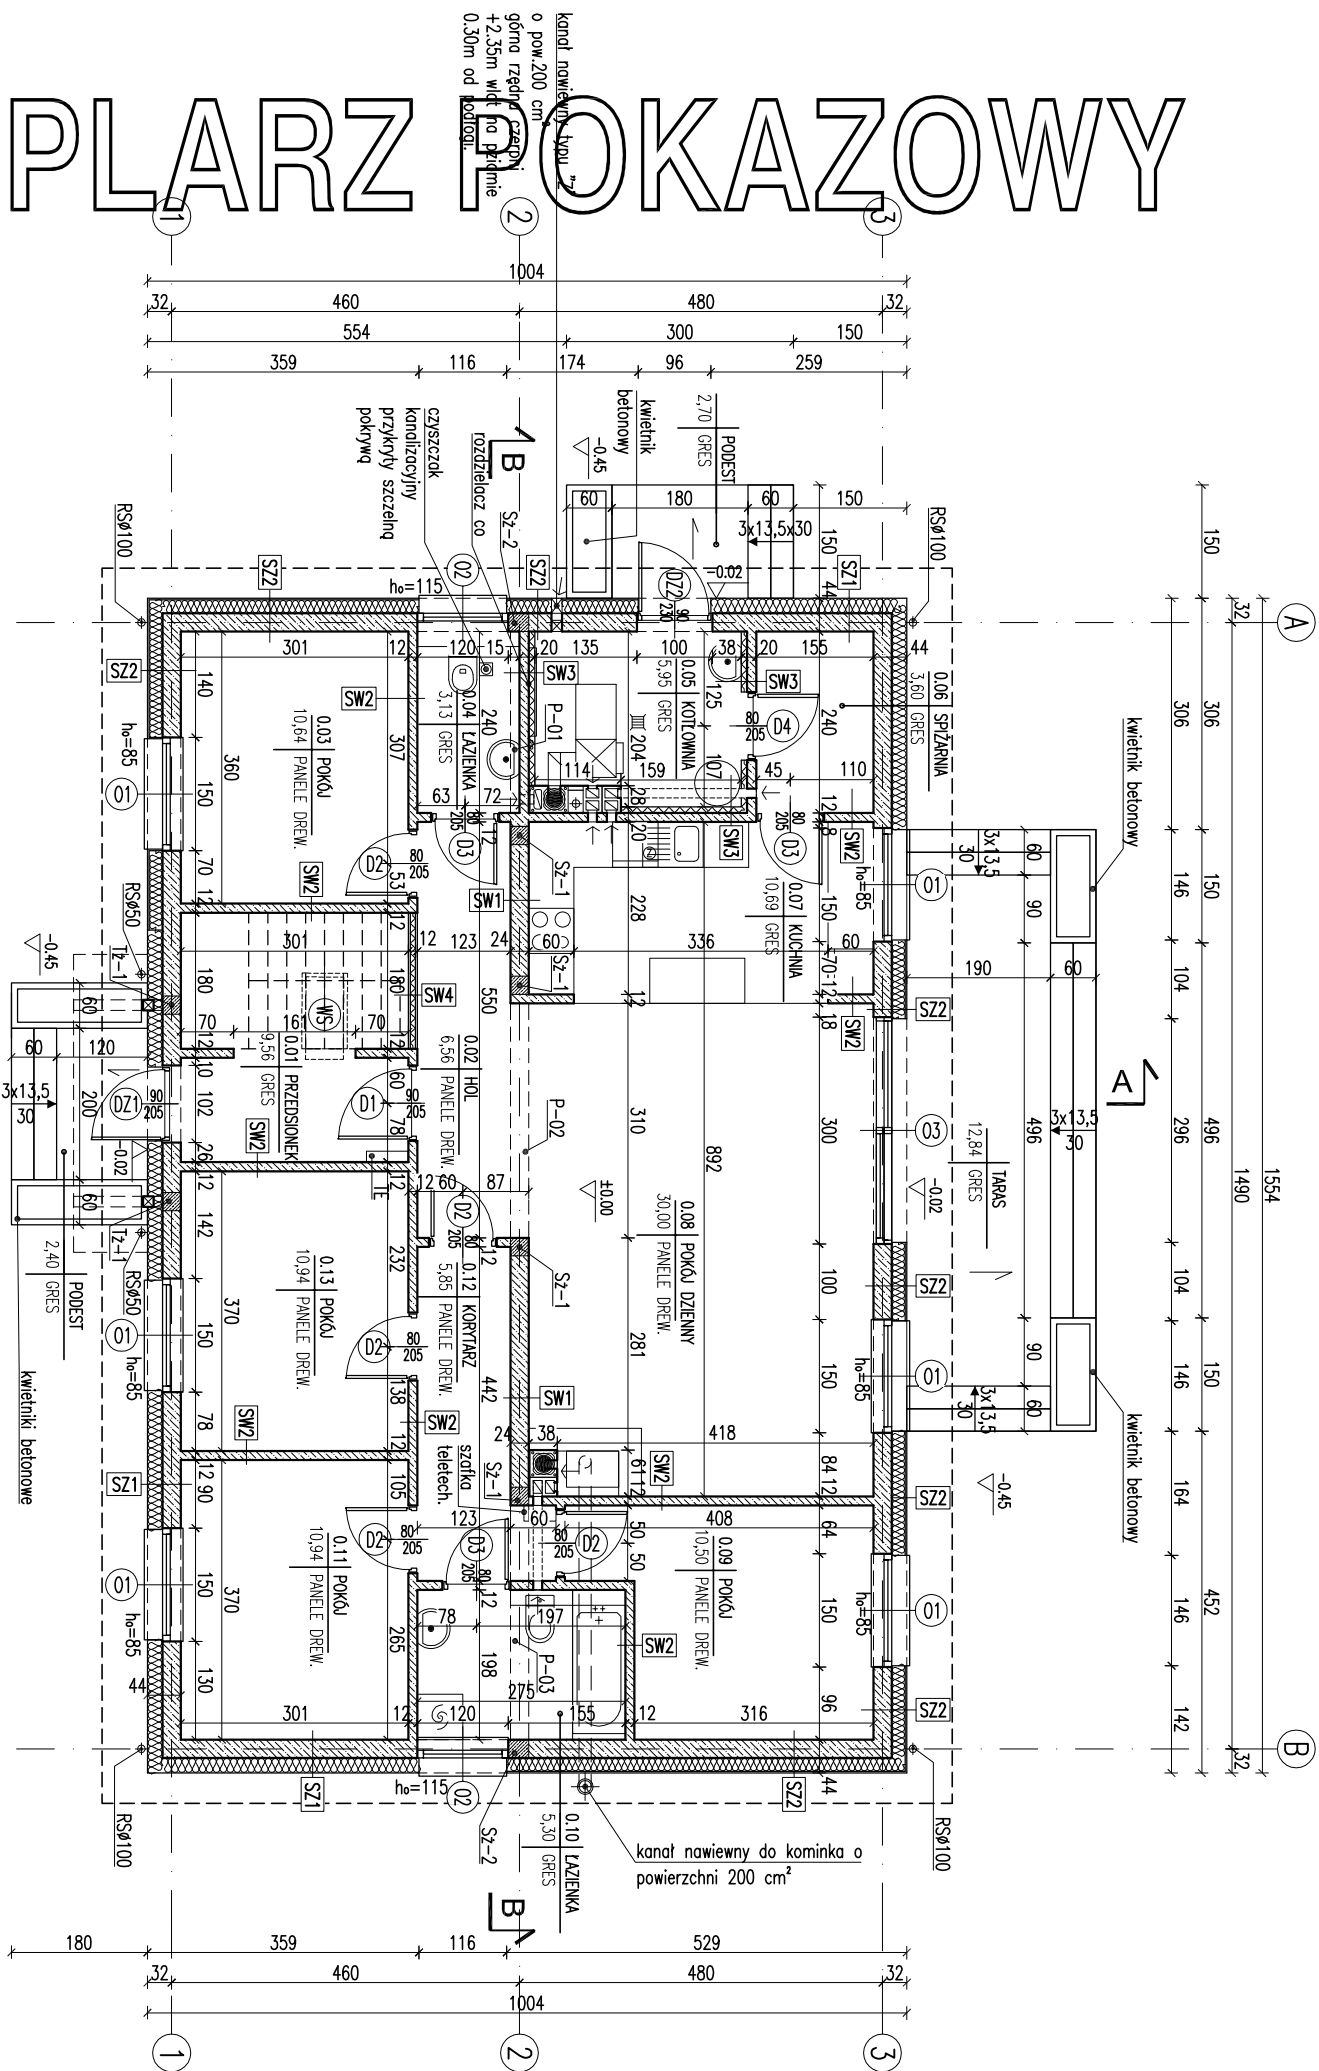

- Uwagi:
- Wymiar otworu w świetle muru pod stankę okienną i drzwiową dostosować na budowie po wyborze producenta stolarki.
 - W miejscu projektowanego kominka wzmocnić posadzkę. Posadzkę przed kominkiem wykonać z materiału niepalnego (o szerokości co najmniej 30cm, sięgający poza krawędzie drzwiček po 30 cm; w przypadku paleniska otwartego pas posadzki niepalnej powinien wynosić co najmniej 60cm).
 -

RODZAJE ŚCIAN	
SF1	SW1
24.0 blocki betonowe	1.5 tynk cementowo-wapienny
2 x dysperbit	24.0 blocki z betonu komórkowego
15.0 styropian	1.5 tynk cementowo-wapienny
zaprawa klejowa na siłce	
2.3 płytki klinkierowe od poz. terenu	SW2
	1.5 tynk cementowo-wapienny
SF2	12.0 blocki z betonu komórkowego
24.0 blocki z betonu komórkowego	1.5 tynk cementowo-wapienny
SZ1	SW3
1.5 tynk cementowo-wapienny	1.5 tynk cementowo-wapienny
24.0 blocki z betonu komórkowego	12.0 blocki z betonu komórkowego
20.0 styropian	8.0 wełna mineralna
0.5 tynk mineralny	1.5 tynk mineralny na siłce
SZ2	SW4
1.5 tynk cementowo-wapienny	2.5 płyta gipsowo-kartonowa 2x1.25cm
24.0 blocki z betonu komórkowego	7.5 ruszt systemowy/wełna mineralna
18.0 styropian	2.5 płyta gipsowo-kartonowa 2x1.25cm
zaprawa klejowa na siłce	
panele imitujące drewno	

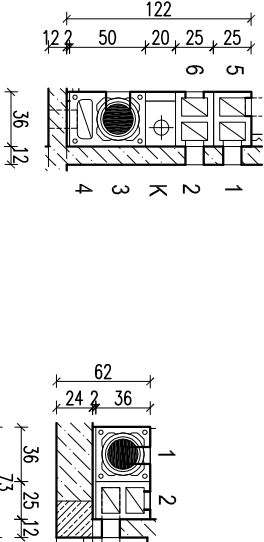

- 1 - kuchnia parter
2 - kuchnia parter
3 - kotłownia parter
4 - łazienka parter
5 - spiżarnia parter
6 - kotłownia parter
K - pion kanalizacyjny
- 1 - p.dzienny parter
2 - p.dzienny parter
3 - łazienka parter

- kanał dymowy Ø200
- kanał wentylacyjny o pow. 200 cm²

RZUT PARTERU

DOM Murator M218 - ...	SKALA 1:100
OBIEKT BUDYNEK JEDNOSPÓŁNY WOLNO STOJĄCY	ARCH
ADRES	
BUDOWNY	
AUTOR mgr inż. arch. Ewa Działyńska	PROJEKT
PROJEKT upr. nr BC/PdOKK/73/2004	PROJEKT
AUTOR ADAPTACJI	PROJEKT
W.M. MURATOR PROJEKT	M218
Sp. z o.o.	2017