

skala 1:100


|                            |
|----------------------------|
| IM1                        |
| tylnk cem.-wap. gr 1,5cm   |
| beton komórkowy gr. 36,5cm |
| tylnk cem.-wap. gr 1,5cm   |

Ścianki działowe na parterze z  
blozków z betonu komórkowego  
gr. 12cm.

Trzony kominowe i wentylacyjne  
murowane z cegły pełnej gr 12cm

UWAGA:

rurowy spust odprowadzający wodę z dachu włączyć w sieć kanalizacji deszczowej lub wyprowadzić nad teren

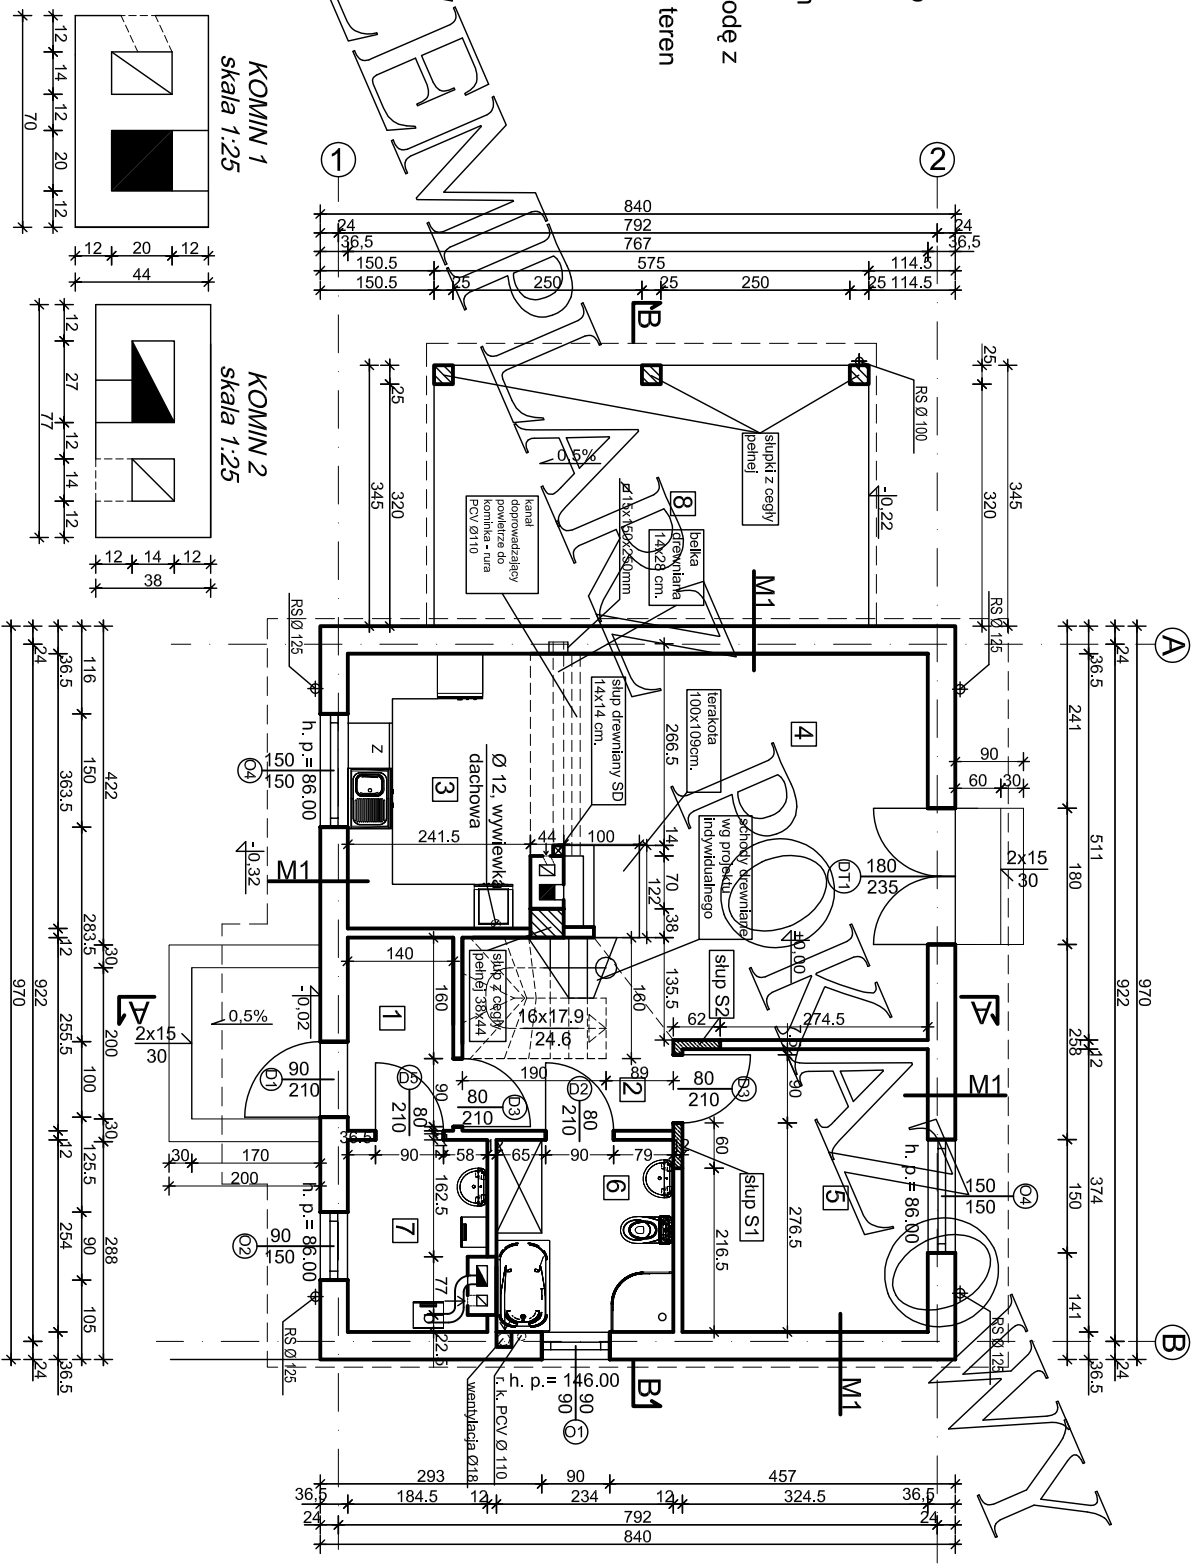

|              |             |       |                                            |  |  |  |         |                                                              |   |       |            |  |         |
|--------------|-------------|-------|--------------------------------------------|--|--|--|---------|--------------------------------------------------------------|---|-------|------------|--|---------|
| RZUT PARTERU | skala 1:100 | ARCH. | dom jednorodzinny w ul. Osłaj 142 "WESOLY" |  |  |  | budowy: | autor:<br>mgr inż. Andrzej Kroszczyński<br>nr upr. 19/84/WMT | projektu:<br>mgr inż. Maciej Kroszczyński<br>mgr inż. architekt Iwona Kazmarek<br>nr upr. 17/R-259/L0IA/04 | autor | adaptacji: |  | nr rys. |
|              | branża      |       |                                            |  |  |  |         |                                                              |   |       |            |  |         |