

ZESTAWIENIE POWIERZCHNI

Lp.	Nazwa pomieszczenia pow. podstawowa	pow. netto [m ²]	(h>1,9 m) [m ²]
	PARTER		
01	garaż	25,29	25,29
	RAZEM	25,29	25,29

Powierzchnie i kubatury policzone według normy PN-ISO 9836:1997

Pz - powierzczenia zabudowy	30,12 m ²
Pc - powierzczenia całkowita w obrysie zewnętrznych murów	30,12 m ²
Kbz - kubatura brutto zamkniętych części budynku	105,76 m ³




Uwagi:

1. Przed przystąpieniem do trasowania elementów wszystkie wymiary sprawdzić w naturze.
2. Długości podanych elementów drewnianych uwzględnią zapas - dodano 20cm.
3. Dodatkowe elementy związane z mocowaniem i montażem poszczególnych elementów konstrukcji i pokrycia dachu wg wskazań i decyzji nadzoru budowy (kierownik budowy, projektant adaptacji).
4. Dla krokwi zasadniczych dopuszcza się wykonanie wrębu cięślistkiego na ościepie nie większego niż 3cm.
5. Więźbę należy usztywnić za pomocą naciąganych taśm perforowanych z blachy stalowej ocynkowanej, np. systemu BMF typu 60x2,0, mocowanych w układzie krzyżowym: pionowym międzywiązawowym oraz połączonym do krokwi (po uprzednim ich napięciu).
6. Niniejsze zestawienie drewna ma charakter szacunkowy, przed zamówieniem musi być potwierdzone przez wykonawcę więźby.

ZESTAWIENIE KONSTRUKCYJNYCH ELEMENTÓW DREWNIANYCH
KLASA DREWNA: C27

[illegible]

EGZEMPLARZ POKAZOWY

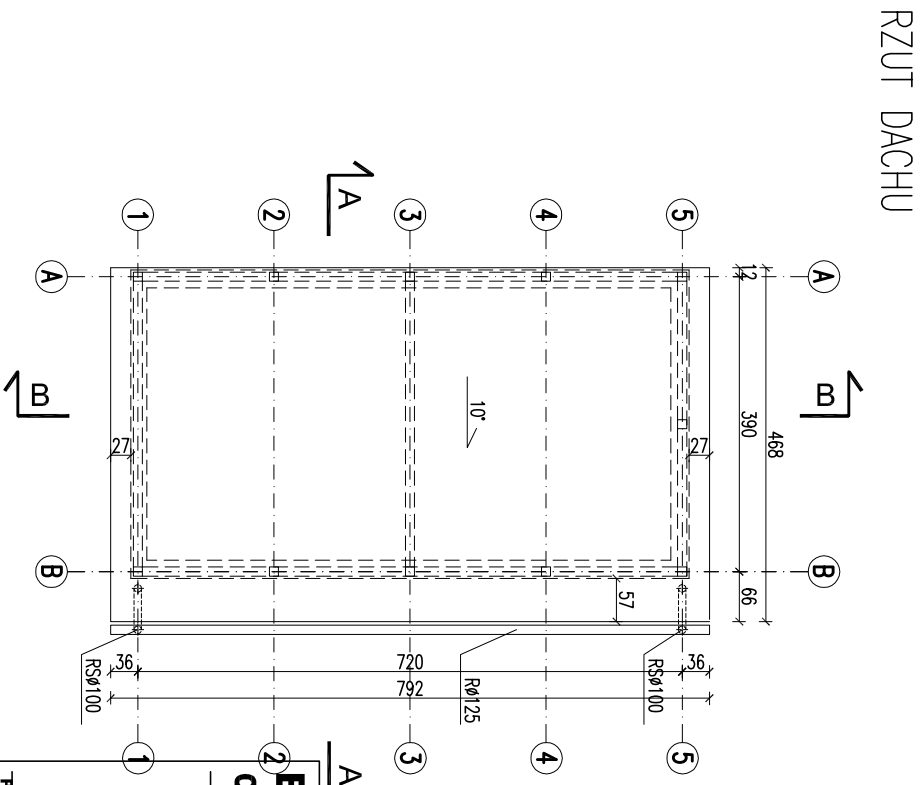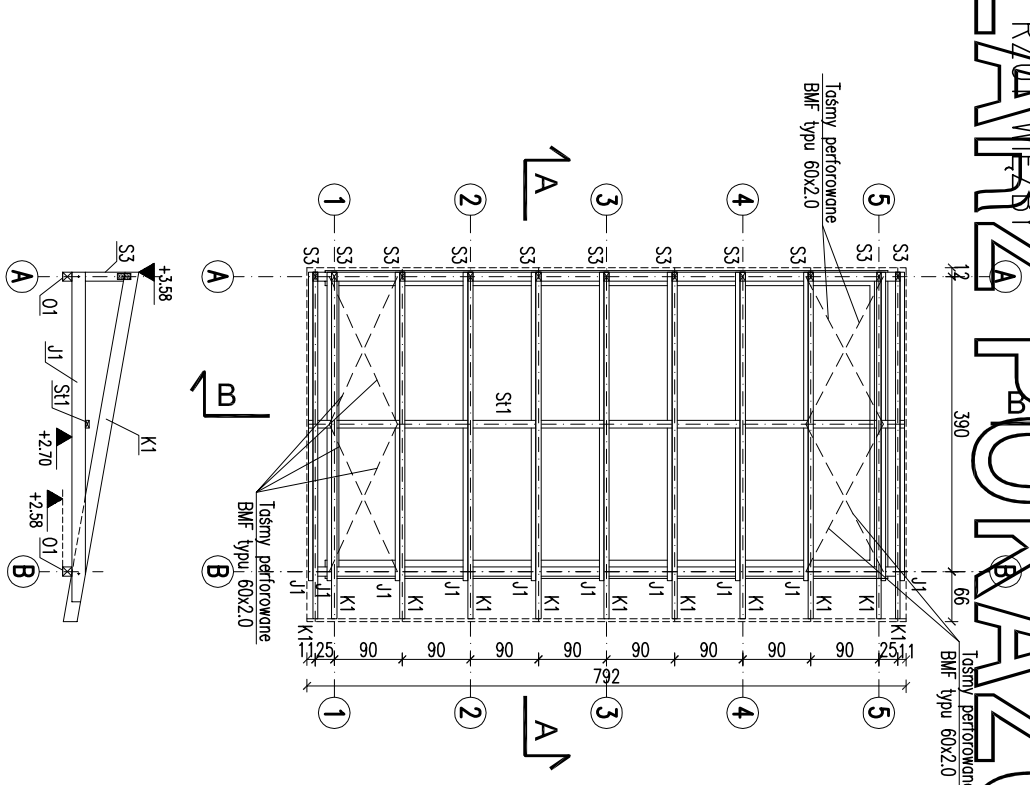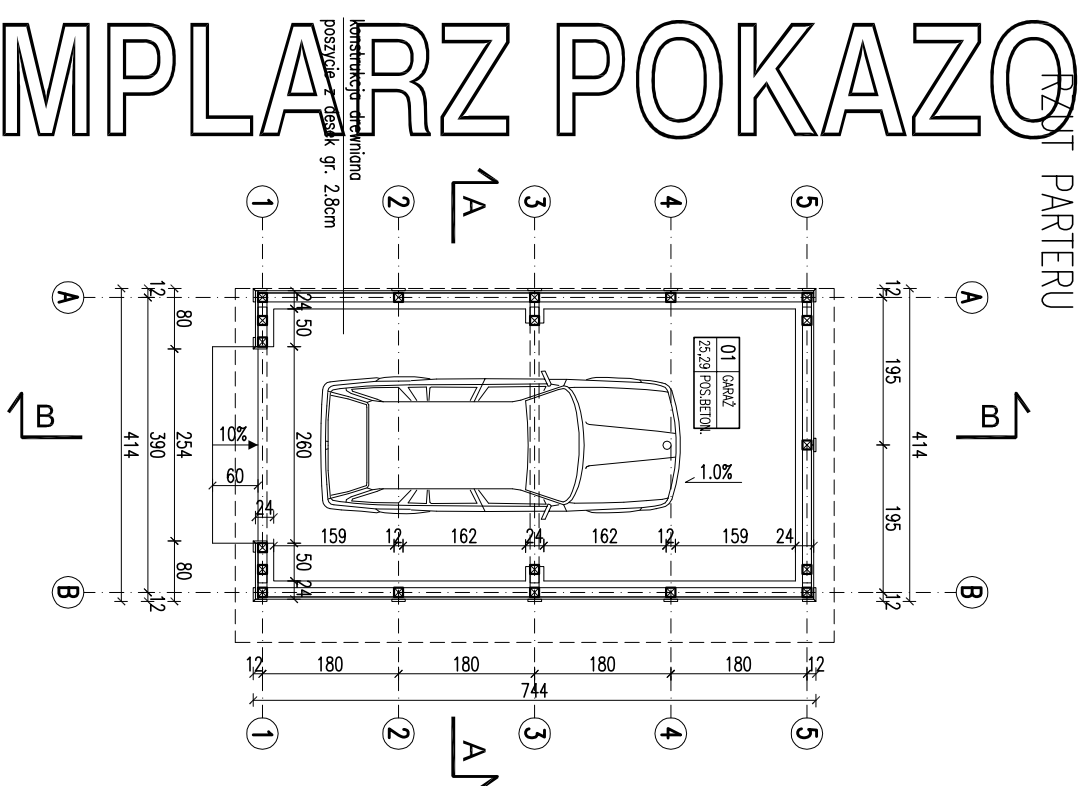

EGZEMPLARZ POKAZOWY

**NIE MOŻE BYĆ SPRZEDAWANY
ORAZ STANOWIĆ LEGALNEJ PODSTAWY
POZWOLENIA NA BUDOWE I INNYCH DECYZJI**

Powielanie i kopiowanie bez zezwolenia zabronione
Ustawa z dni: 4 lutego 1994r. (t.jedn. Dz.U. z 2000r. Nr.80 poz.904)

Pieczętka znajduje się na wszystkich stronach dokumentacji

RZUT PARTERU, RZUT WIĘZBY RZUT DACHU		BRANŻA ARCH.	skala: 1:100
Murator	G44a5		
OBIEKT	BUDYNEK GOSPODARCZY		
ADRES BUDOWY			
AUTOR PROJEKTU	mgr inż. arch. Ewa Wójcik upr.nr. BŁ-PROK/14/2004		POSSES
AUTOR ADAPTACJI			POSSES
WYMAGANIA PROJEKTOWE	M.M. MURATOR PROJEKTOWE Sp. z o.o.	nr rys A1	6.10.2010