



EGZEMPLARZ POKAZOWY

RZUT PARTERU

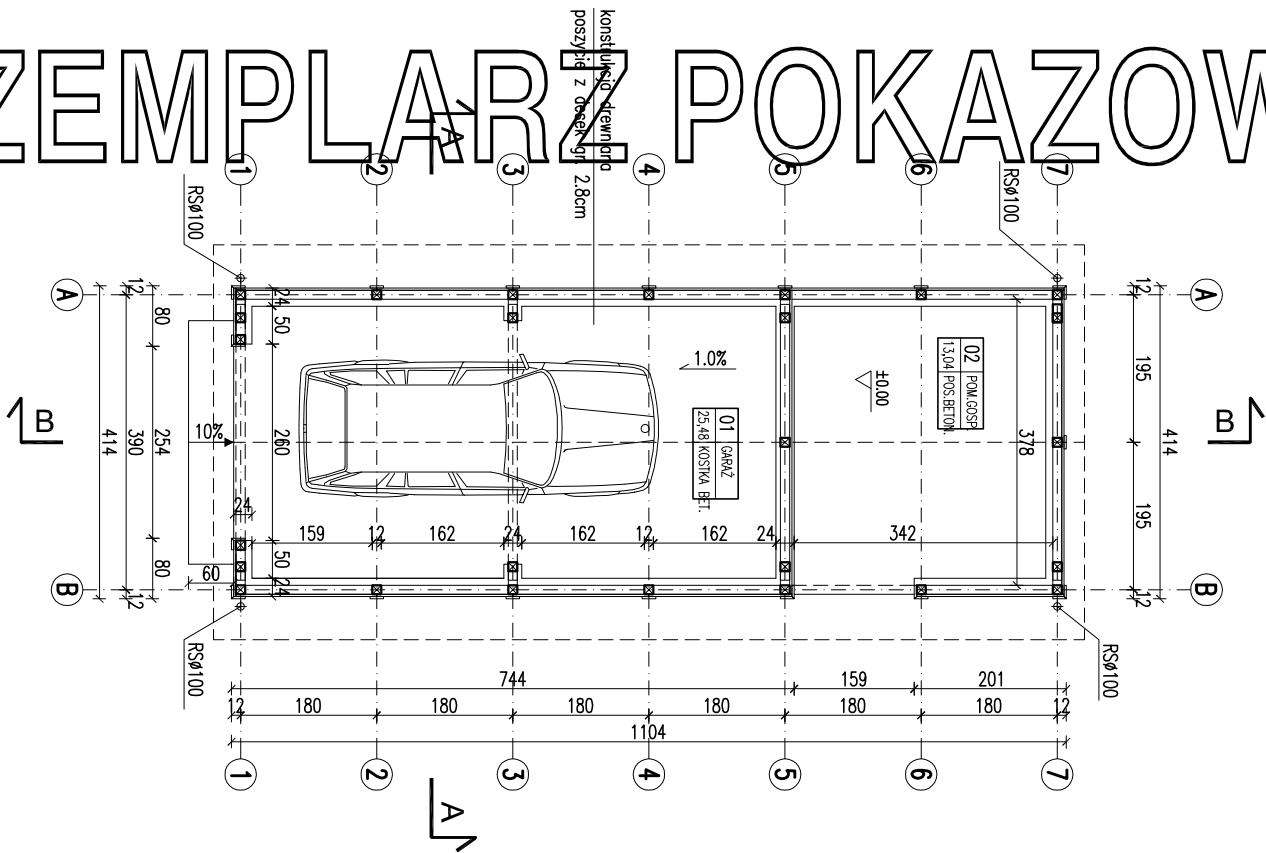

PRZEKRÓJ A-A

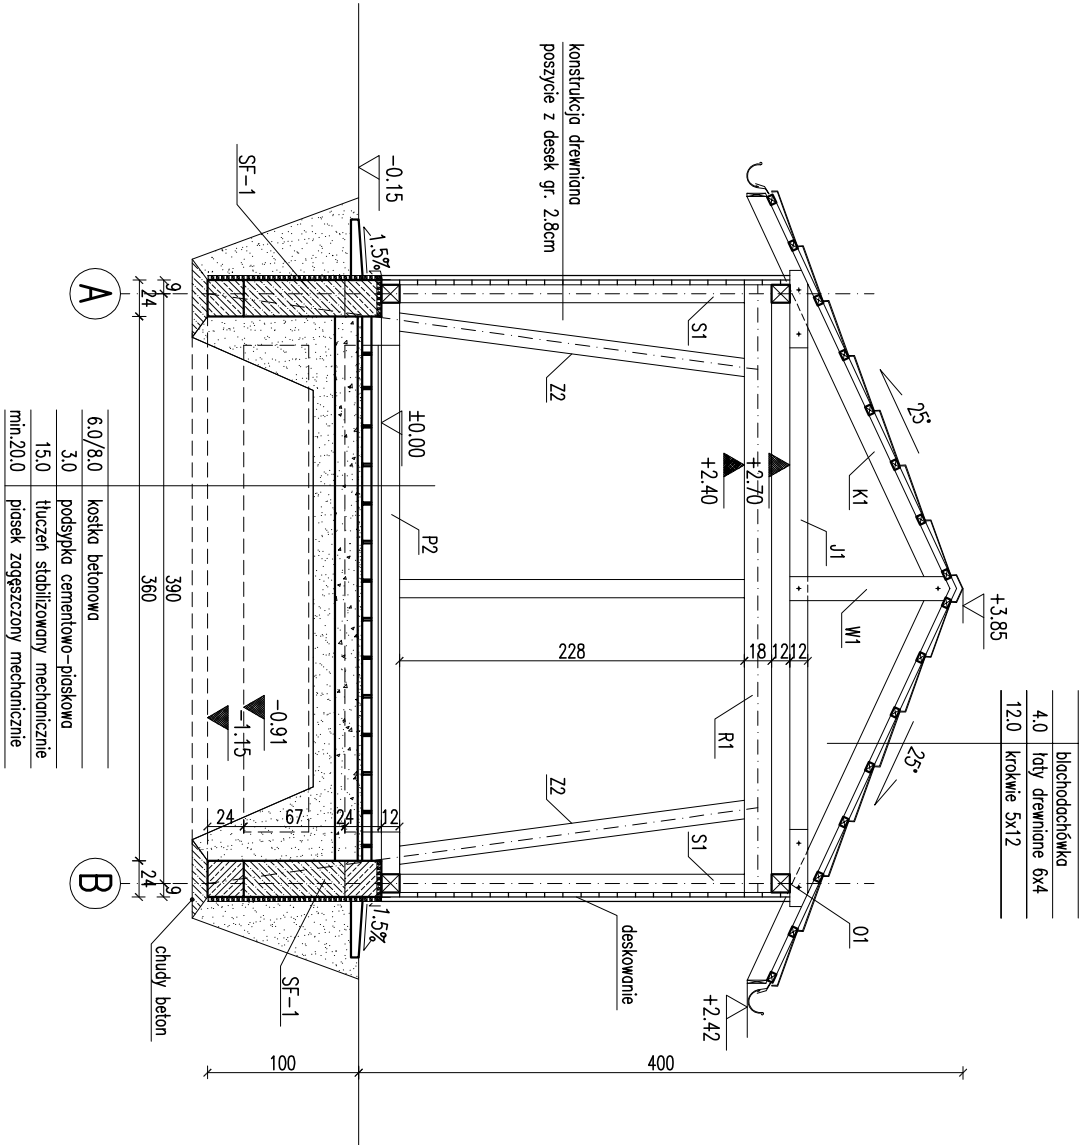

EGZEMPLARZ POKAZOWY
CHRONIONY PRAWEM AUTORSKIM

NIE MOŻE BYĆ SPRZEDAWANY
ORAZ STANOWIĆ LEGALNEJ PODSTAWY
POZWOLENIA NA BUDOWĘ I INNYCH DECYZJI

Powielanie i kopiowanie bez zezwolenia zabronione
Ustawa z dnia 4 lutego 1994r. (t.jedn. Dz.U. z 2000r. Nr 80 poz.304
Pieczęć znajduje się na wszystkich stronach dokumentacji

ZESTAWIENIE POWIERZCHNI

Lp.	Nazwa pomieszczenia	pow. netto [m ²]	(h>1,9 m) [m ²]
	pow. podstawowa		
	PARTER		
01	garaż	25,48	25,48
02	pomieszczenie gospodarcze	13,04	13,04
RAZEM		38,52	38,52

Powierzchnie i kubatury policzone według normy PN-ISO 9836:1997.

Pz - powierzchnia zabudowy	44,86 m ²
Pc - powierzchnia całkowita w obrębie zewnętrznych murów	44,86 m ²
Kbo - kubatura brutto częściowo otwartych części budynku	162,28 m ³

RZUT PARTERU
PRZEKRÓJ A-A

Skala: 1:100
BRANŻA: ARCH.

Murator	G44bS	Wariant II	
OBIEKT	BUDYNEK GOSPODARCZY		
ADRES BUDOWY			
AUTOR PROJEKTU	mgr inż. arch. Ewa Wójcik		PODS
AUTOR ADAPTACJI	upr.nr Bł.-P60KK/2004		PODS
WYMAGANIA	M.M. MURATOR PROJEKT		NR PIS
PROJEKT	Sp. z o.o.		A1