


EGZEMPLARZ OKAZOWY

EGZEMPLARZ OKAZOWY

EGZEMPLARZ OKAZOWY

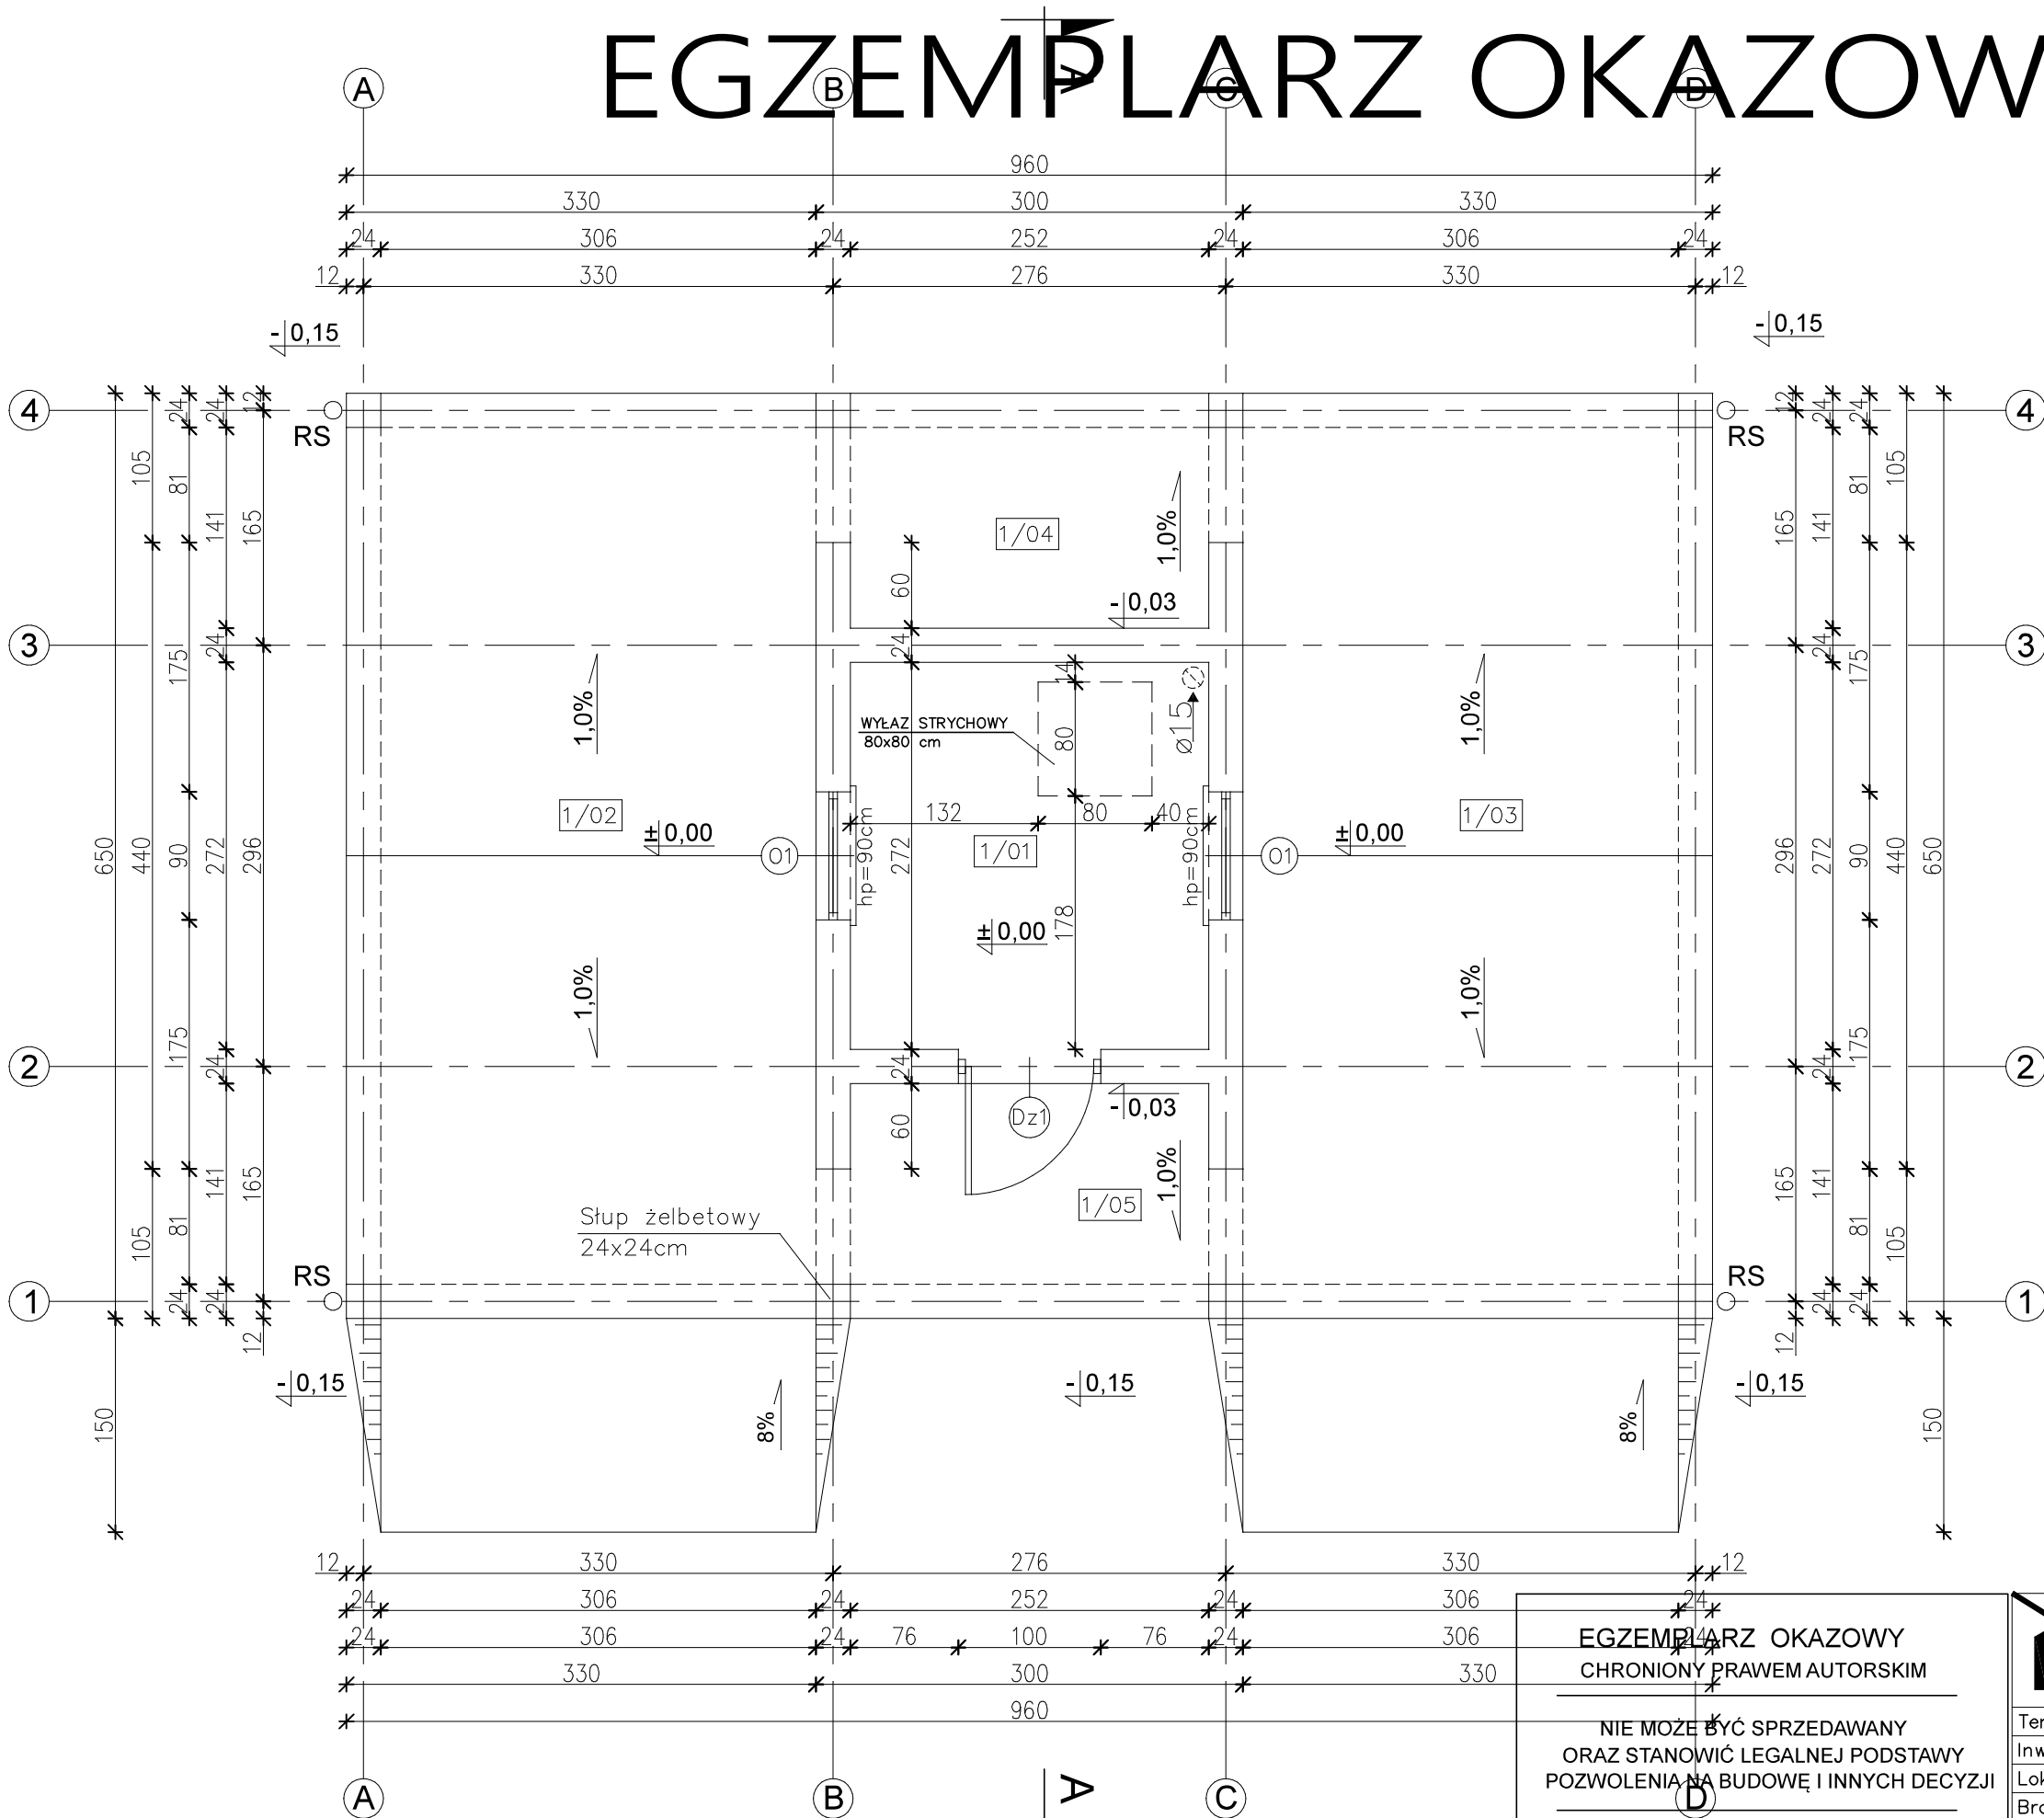

1/01	POMIESZCZENIE GOSPODARCZE 6,70m ²
	TERAKOTA
	RAZEM POW. POM. 6,70m ²
1/02	WIATA NA SAMOCHÓD 21,53m ²
	PŁYTKI GRESOWE
1/03	WIATA NA SAMOCHÓD 21,53m ²
	PŁYTKI GRESOWE
1/04	WIATA NA DREWNO 4,35m ²
	PŁYTKI GRESOWE
1/05	TARAS 4,35m ²
	PŁYTKI GRESOWE
	RAZEM POW. POM. 51,76m ²

UWAGA:
Powierzchnie policzone zgodnie z rozporządzeniem Ministra
Rozwoju z dnia 11 września 2020 r. w sprawie szczegółowego
zakresu i formy projektu budowlanego. (Dz. U. Poz. 1609)

SZ1	
TYNK CEM.-WAP.	1,5cm
BŁOCZEK GAZOBETONOWY "600"	24cm
TYNK CEM.-WAP.	1,5cm
WSPÓŁCZYNNIK PRZENIKANIA CIEPŁA U=0,762 W/m ² K	

EGZEMPLARZ OKAZOWY
CHRONIONY PRAWEM AUTORSKIM

NIE MOŻE BYĆ SPRZEDAWANY
ORAZ STANOWIĆ LEGALNEJ PODSTAWY
POZWOLEŃ NA BUDOWĘ I INNYCH DECYZJI

Powielanie i kopiowanie bez zezwolenia zabronione
Ust. z dn. 4 lutego 1994r.
(tekst jedn. Dz. U. z 2000r. Nr 80 poz. 904)

Pieczętka znajduje się na wszystkich stronach dokumentacji

nowy dom

projekty budowlane

26-200 Końskie
ul. Kazanowska 18
tel. 41 372 88 30
www.nowydom-projekty.pl

Temat:

BUDYNEK GOSPODARCZY OC73

Inwestor:

Lokalizacja:

Branża:

A R C H I T E K T U R A

Stadium:

PB

Tytuł rys:

RZUT PARTERU

Data:

Projektował:

mgr inż. Stanisław Grudzień
upr. bud. 228/KL/72

nr rys:

A - 4

Opracował:

Piotr Bocheński

Skala:

1:50

Adaptacja:

Podpis:

Data: