


EGZEMPLARZ POKAZOWY

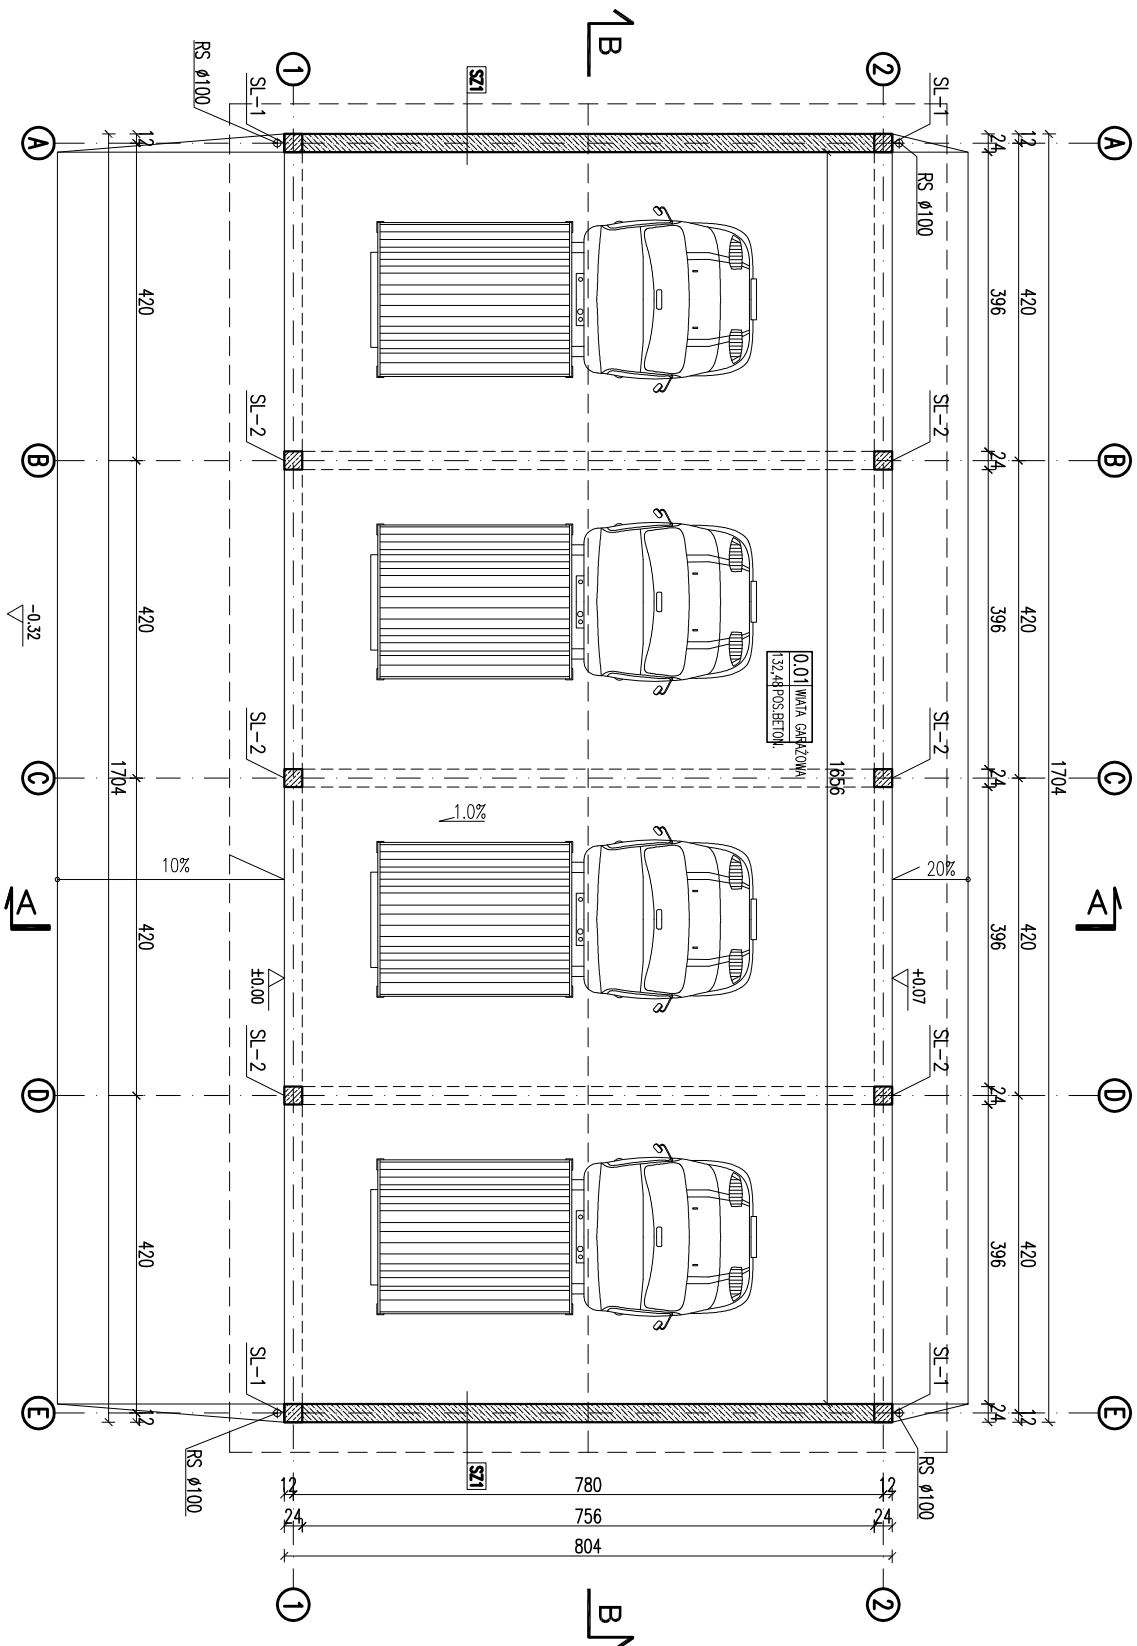

RODZAJE ŚCIAN

SF1	
24.0	blocczki betonowe
	2 x dysperbit
SZ1	
1.5	tylnk cementowo-wapienny
24.0	blocczki z betonu komórkowego
1.5	tylnk cementowo-wapienny

ZESTAWIENIE POWIERZCHNI

Lp.	Nazwa pomieszczenia	pow. netto	(h>1,9 m)
	pow. podstawowa	[m2]	[m2]
	PARTER		
01	wiata	132,48	132,48
	RAZEM	132,48	132,48

Powierzchnie i kubatury policzone według normy PN-ISO 9836:1997

P-powierzchnia zabudowy	137,00 m²
P-powierzchnia całkowita	137,00 m²
Ko-kubatura brutto otwartych części budynku	731,52 m³

Uwagi:
1. Pierwsze warstwy ścian zewnętrznych (do poziomu min. 50cm nad terenem) wykonać z cegły pełnej klasy 15 na zaprawie cem.-wap. marki M5.

RZUT PARTERU

SKALA 1:100	BRANŻA ARCH
Murator	
OBIEKT	WIATA GARAŻOWA
ADRES BUDOWY	
AUTOR PROJEKTU	mgr inż. Grzegorz Dąbrowski upr.nr B-100KK/34/2004
AUTOR ADAPTACJI	
W.M. MURATOR PROJEKT	nr rys. A1
Sp. z o.o.	GM03 - 2010