


EGZEMPLARZ POKAZOWY

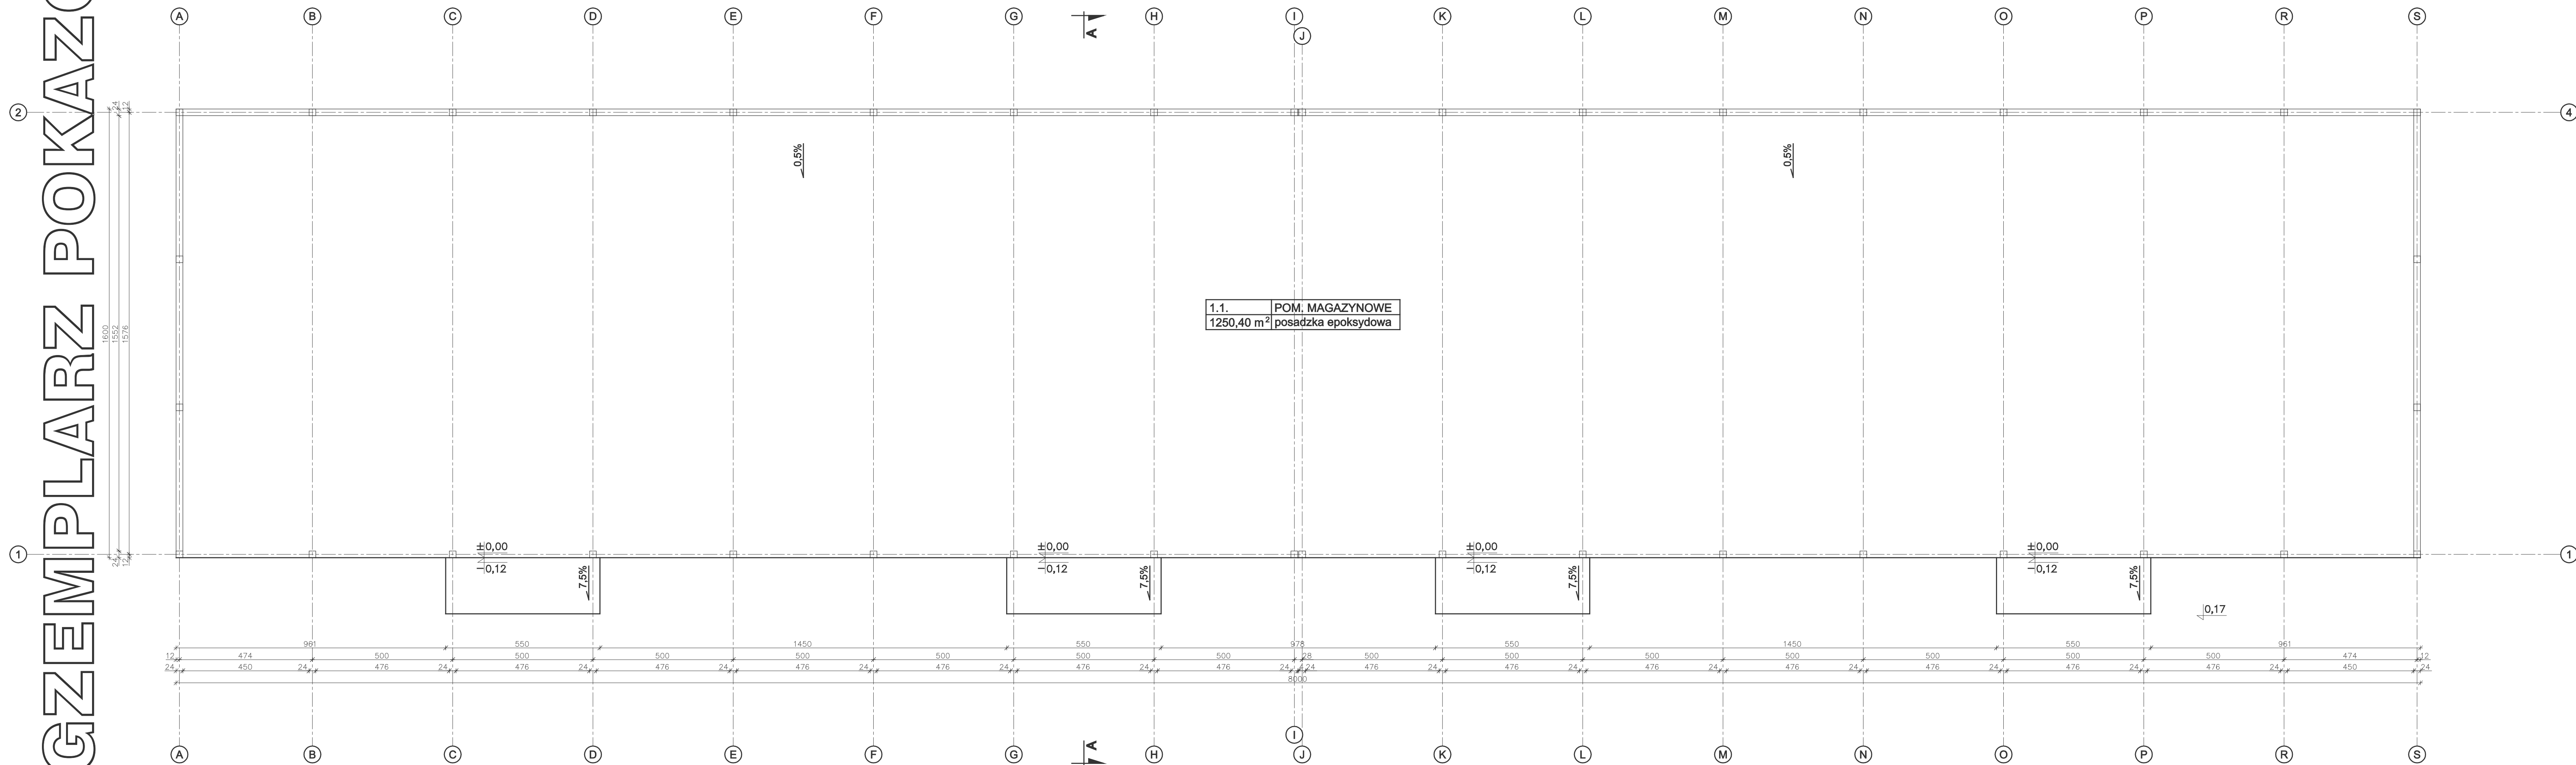

EGZEMPLARZ POKAZOWY

EGZEMPLARZ POKAZOWY
CHRONIONY PRAWEM AUTORSKIM

NIE MOŻE BYĆ SPRZEDAWANY
ORAZ STANOWIEĆ LEGALNEJ PODSTAWY
POZWOLENIA NA BUDOWĘ I INNYCH DECYZJI

Powielenie i kopiowanie bez zezwolenia zabronione
Ust. z dn. 4 lutego 1994r.
(aktualizacja: 27/06/2024)

Placówka z napisem na wszystkich stronach dokumentacji

nowy dom

26-200 00 0006
ul. Słowackiego 18

Temat: BUDYNEK MAGAZYNOWY DLA D18

Inwestor: A R C H I T E K T U R A

Lokalizacja: RZUT PARTERU

Projektant: mgr inż. Artur Doroszczyński

Opis: 27/06/2024

Podpis: Data:

Stadium: P B

Data: 07-2024

Nr. rys: A - 2

Skala: 1:100