


RYSUNEK POKAZOWY

RYSUNEK POKAZOWY


RYSUNEK POKAZOWY

RYSUNEK POKAZOWY


SZCZEGÓŁ KOMINÓW
SKALA 1:50

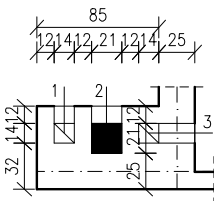

1-POKÓJ DZIENNY
2-POKÓJ DZIENNY
3-LAZIENKA

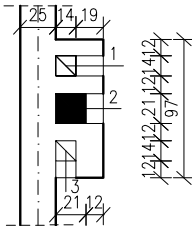

1-KOTŁOWNIA
2-KOTŁOWNIA
3-GARAŻ

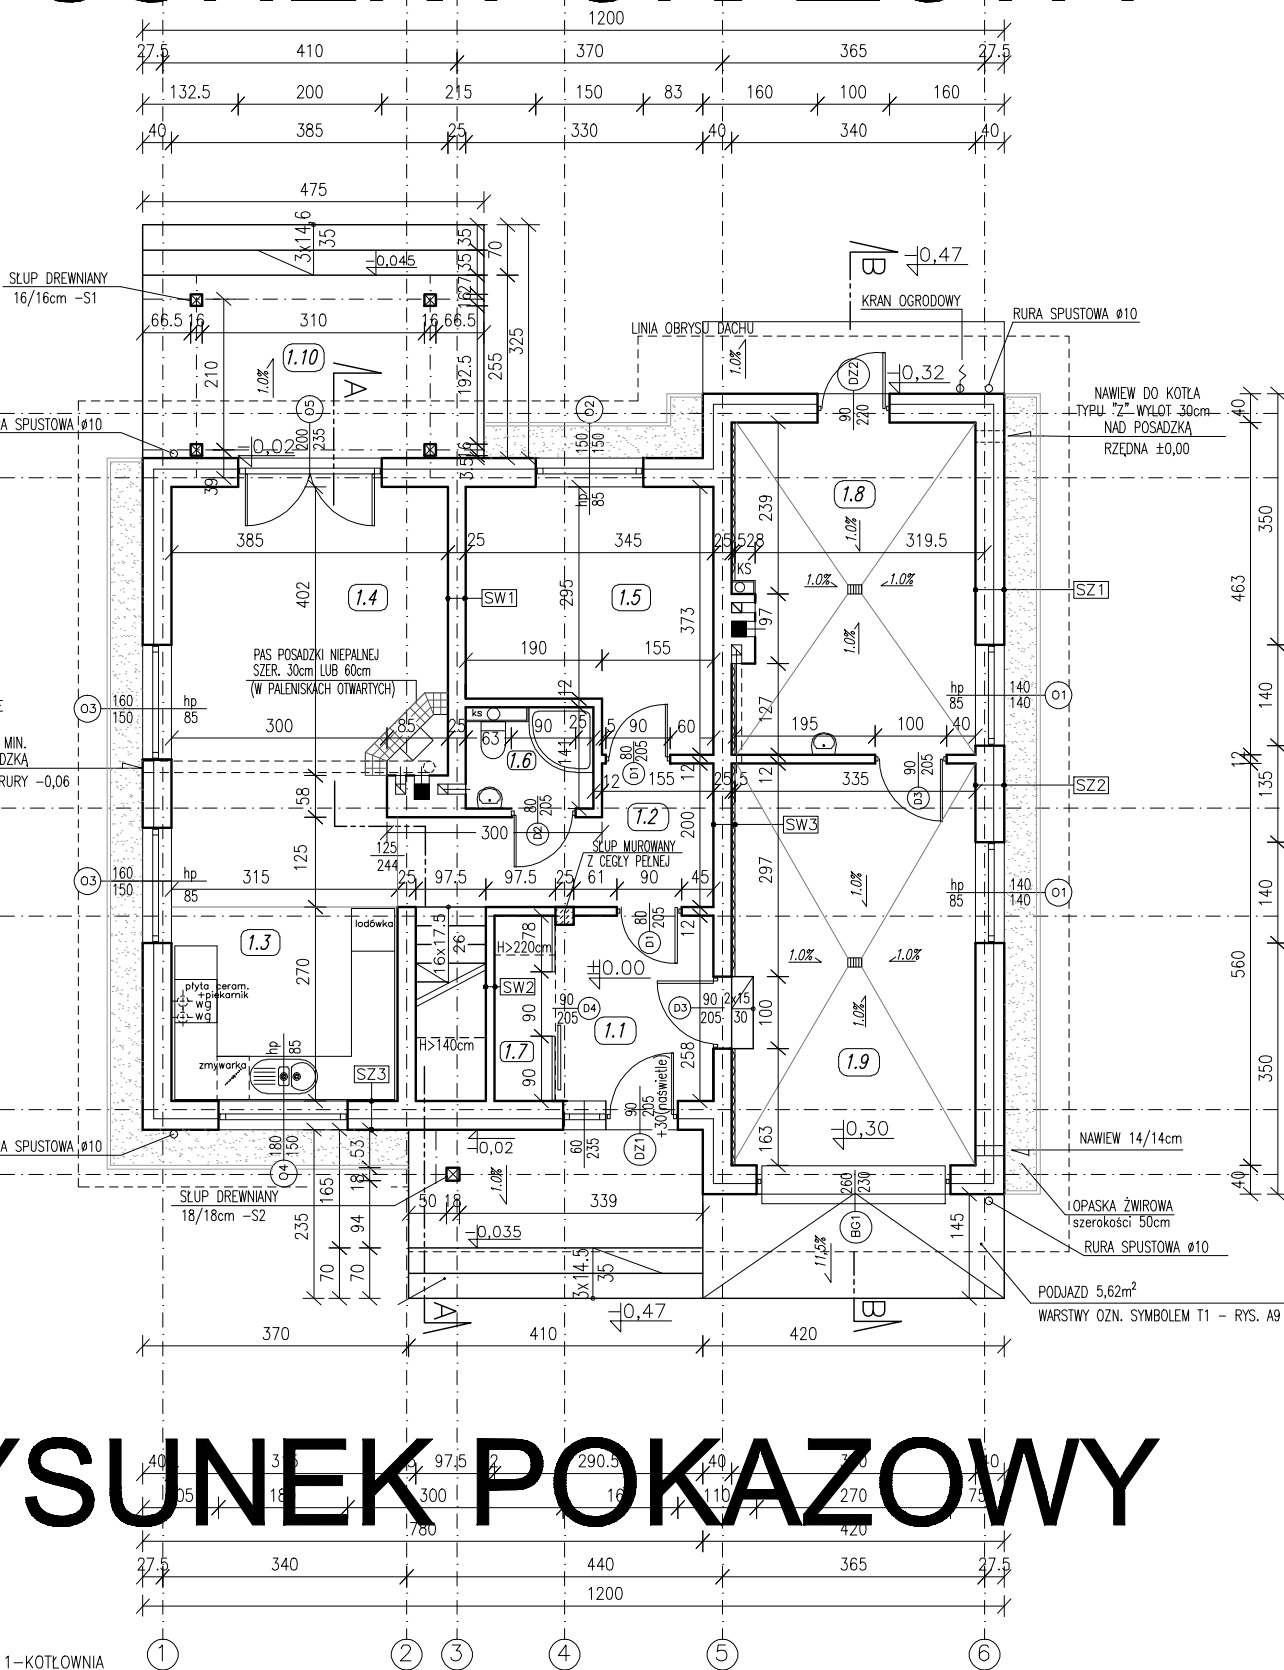

ZESTAWIENIE POMIESZCZEŃ:

1.1	wiatrołap	1.6	łazienka
użytkowa=5,49 netto=5,49	plytki ceramiczne	użytkowa=2,41 netto=2,41	plytki ceramiczne
1.2	hall	1.7	garderoba
użytkowa=6,47 netto=6,47	panele podłogowe	użytkowa=1,63 netto=2,08	plytki ceram.
1.3	kuchnia	1.8	kotłownia
użytkowa=8,32 netto=8,32	plytki ceramiczne	użytkowa=15,11 netto=15,11	plytki ceramiczne
1.4	pokój dzienny	1.9	garaz
użytkowa=20,91 netto=20,91	panele podłogowe	użytkowa=18,77 netto=18,77	plytki ceramiczne
1.5	sypialnia	1.10	taras
użytkowa=11,17 netto=11,17	panele podłogowe	14,69	plytki ceramiczne

POWIERZCHNIA ZABUDOWY: 119,76 m²
POWIERZCHNIA NETTO PARTERU: 90,73 m²
POWIERZCHNIA UŻYTKOWA PARTERU (BEZ GARAŻU I KOTŁOWNI): 56,40m²
KUBATURA BUDYNKU: 718,0 m³
POWIERZCHNIA CAŁKOWITA: 239,52 m²
POWIERZCHNIA TARASU: 14,69 m²
POWIERZCHNIA SCHODÓW ZEWNĘTRZNYCH: 9,08 m²

POWIERZCHNIE LICZONE ZGODNIE Z ROZPORZĄDZENIEM MINISTRA TRANSPORTU, BUDOWNICTWA I GOSPODARKI MORSKIEJ Z DNIA 25 KWIEŚNIA 2012 R. W SPRAWIE SZCZEGÓŁOWEGO ZAKRESU I FORMY PROJEKTU BUDOWLANEGO. POWIERZCHNIE LICZONE SĄ W ŚWIETLE WYKONCZONYCH ŚCIAN.

RODZAJE ŚCIAN

SZ1

TYNK CIENKOWARSTWOWY
STYROPIAN EPS 70 15,0cm
PUSTAK POROTHERM 25,0cm
TYNK CEM.-WAP. 1,5cm

SF1 - COKŁOWA

PLYTKA KAMIENNA
STYRODUR 10,0cm
IZOLACJA PIONOWA
BLOCZEK BETONOWY 25,0cm
IZOLACJA PIONOWA

SW1

TYNK CEM.-WAP. 1,5cm
PUSTAK POROTHERM 25cm
TYNK CEM.-WAP. 1,5cm

SW2

TYNK CEM.-WAP.
CEGLA KRATÓWKA 12cm
TYNK CEM.-WAP. 1,5cm

SZ2

PLYTKA KAMIENNA
STYROPIAN EPS 70 15,0cm
PUSTAK POROTHERM 25,0cm
TYNK CEM.-WAP. 1,5cm

SZ3

DREWNO ELEWACYJNE
STYROPIAN EPS 70 15,0cm
PUSTAK POROTHERM 25,0cm
TYNK CEM.-WAP. 1,5cm

SW3 - GARAŻOWA

TYNK NA SIATCE 0,2cm
WEŁNA MINERALNA 5,0cm
PUSTAK POROTHERM 25,0cm
TYNK CEM.-WAP. 1,5cm

LEGENDA

⊕ - wentylacja grawitacyjna
wg - wyprowadzona ponad dach
KSO - pion kanalizacji sanitarnej

UWAGA:

Wymiary drzwiowe podano w świetle ościeżnicy (swiatlo futryny). Wymiary stolarki okiennej podano jako dane otworu w ścianie w stanie surowym.

RZUT PARTERU - WYMIARY

DOM Murator 1007 - WIECZOROWY

OBIEKT JEDNOPŁYNNY DOM WOLNO STOJĄCY

INWESTOR

ADRES

BUDOWY

AUTOR mgr inż. arch. Izabela Małucha

KONCEPCJI upr. nr 57/00

AUTOR mgr inż. arch. Izabela Małucha

PROJEKTU upr. nr 57/00

AUTOR

ADAPTACJI

PRACOWNIA PROJEKTOWA I.M. PROJEKTY

www.IMPROJEKTY.pl

44-240 ZORNOŚĆ PSZCZYŃSKA 25 tel.: 606 75 27 38, 32 43 43 345

A3

2012