


EGZEMPLARZ POKAZOWY

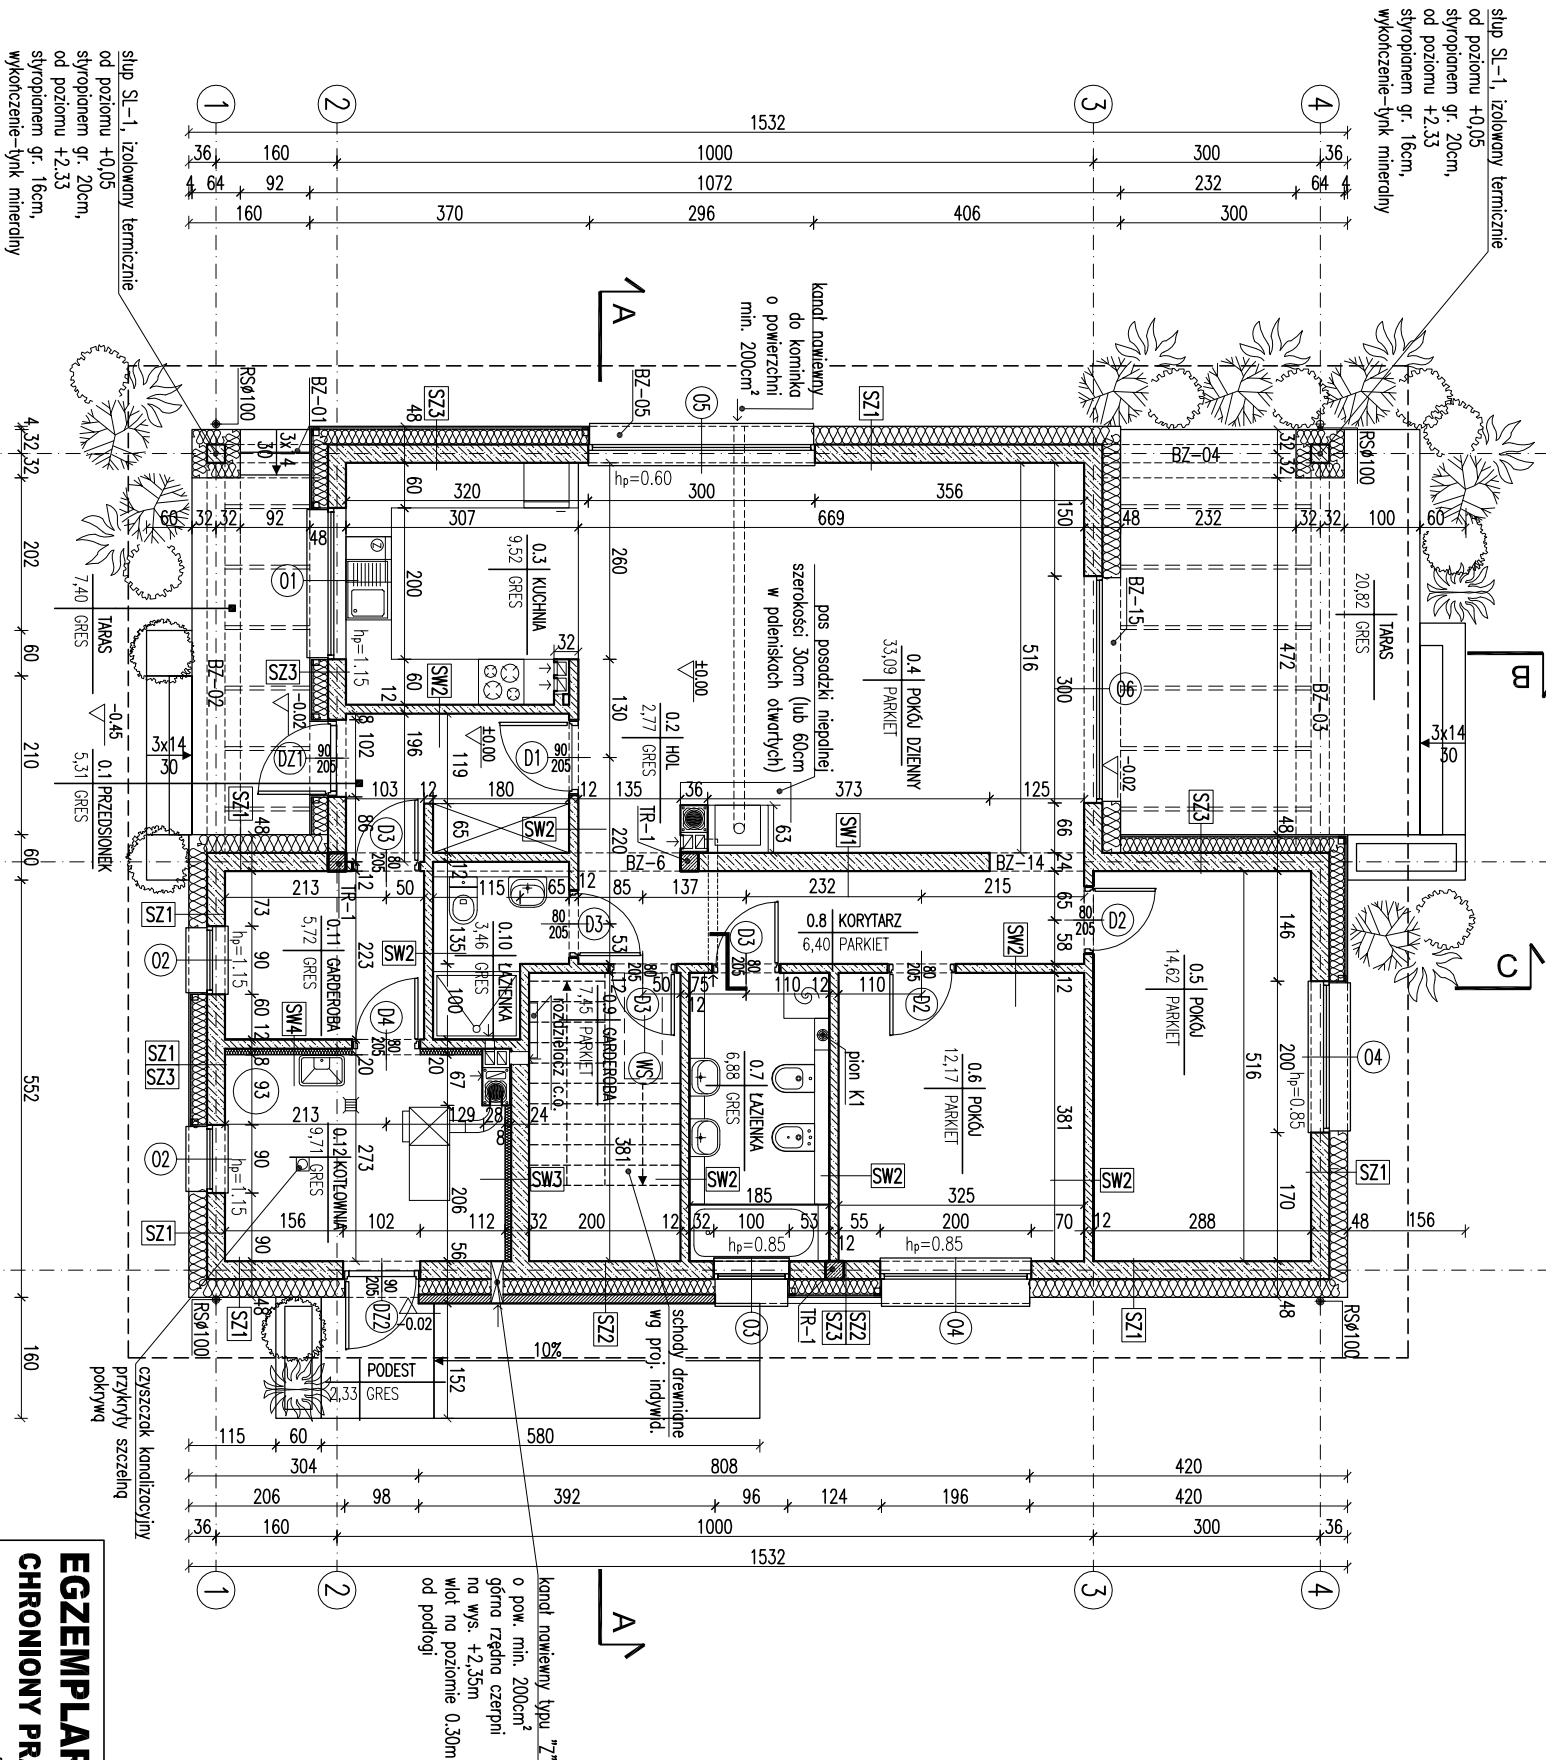

czyszczak kanalizacyjny przykryty szczelną pokrywą

EGZEMPLARZ POKAZOWY
CHRONIONY PRAWEM AUTORSKIM
NIE MOŻE BYĆ SPRZEDAWANY

Uwaga:

1. Plansze warszawy **PODZIEMIA** i **PODZIEMIA** (plan podziemia i plan podziemia) terenem, wykonać z cegły pełnej klasy 15 na zaprawie cem-wap. marki M5.
2. Wykonywać **podziemia** bez zezwolenia zabrońce.
3. W miejscu projektowanego **podziemia** należy wykonać **podziemia** do poziomu +0,05.
4. ** - wymiary uwzględniające obrys zewnętrzny ścian poddasza

RODZAJE ŚCIAN	
SF1	24.0 bloczki betonowe 2 x dysperbit
SF2	17.0 styropian klej na siłce
SF3	1.0 płytki klinkierowe od poziomu terenu, do poziomu +0,05
SF4	1.5 lityk cementowo-wapienny 24.0 bloczki z betonu komórkowego
SF5	1.5 lityk cementowo-wapienny 24.0 bloczki z betonu komórkowego
RZUT PARTERU		SKALA 1:100
DOM MURATOR	M170	BRANŻA ARCH.
OBIEKT	BUDYNEK	WOLNO STAJĄCY
ADRES	BUDOWY	PODS
AUTOR PROJEKTU	mgr inż. arch. W.M. MURATOR	PODS
AUTOR ADAPTACJI	nr ew. upr. 34/2004	PODS
W.M. MURATOR	W.M. MURATOR PROJEKT	PODS
PROJEKT	Sp. z o.o.	PODS
PROJEKT	M170	2013