

EGZEMPLARZ POKAZOWY

PARTER - ZESTAWIENIE POMIESZCZEN			
SYMBOL	POMIESZCZENIE	RODZAJ POSADZKI	POW. PODŁOG
1/01	WANTRAZ	TERAKOTA	4,73
1/02	PRIZARZ	TERAKOTA	3,08
1/03	KUCHNIA	TERAKOTA	8,87
1/04	SALON Z JADALNIĄ	PANELE PODŁ.	19,83
1/05	SCHOWER	TERAKOTA	2,28
1/06	GABINET	PANELE PODŁ.	9,24
1/07	HOL	PANELE PODŁ.	5,05
1/08	ŁAZIENKA	TERAKOTA	3,42
1/09	WC	TERAKOTA	1,56
1/10	KOTŁOWNIA	TERAKOTA	7,21
RAZEM:			64,13

UWAGA:
Wszystkie powierzchnie policzono wg PN-ISO 9836:1997


SZ1	TYNK CEM.-WAP.	1,5cm
	BŁOCZEK GAZOBETONOWY "600"	24cm
	STYROPAN	20cm
	TYNK CIENKOWARSTWOWY	---
WSPÓŁCZYNNIK PRZECIEKANIA CIEPŁA U=0,123 W/m ² K		

SW1	TYNK CEM.-WAP.	1,5cm
	BŁOCZEK GAZOBETONOWY "600"	24cm
	TYNK CEM.-WAP.	1,5cm

SW2	TYNK CEM.-WAP.	1,5cm
	BŁOCZEK GAZOBETONOWY "600"	12cm
	TYNK CEM.-WAP.	1,5cm


WLOTY DO KANAŁÓW WENTYLACYJNYCH W POSTACI PUŚTAKÓW WENTYLACYJNYCH Z BOCZNYMI WLOTAMI

W CELU ZAPOBIEŻENIA DESTRUKCJI GRUNTU WOKÓŁ BUDYNKU ZALECA SIĘ ZASTOSOWANIE STUDZIENEK CHŁONNYCH PRZY OPASCE ODWADNIĄCEJ

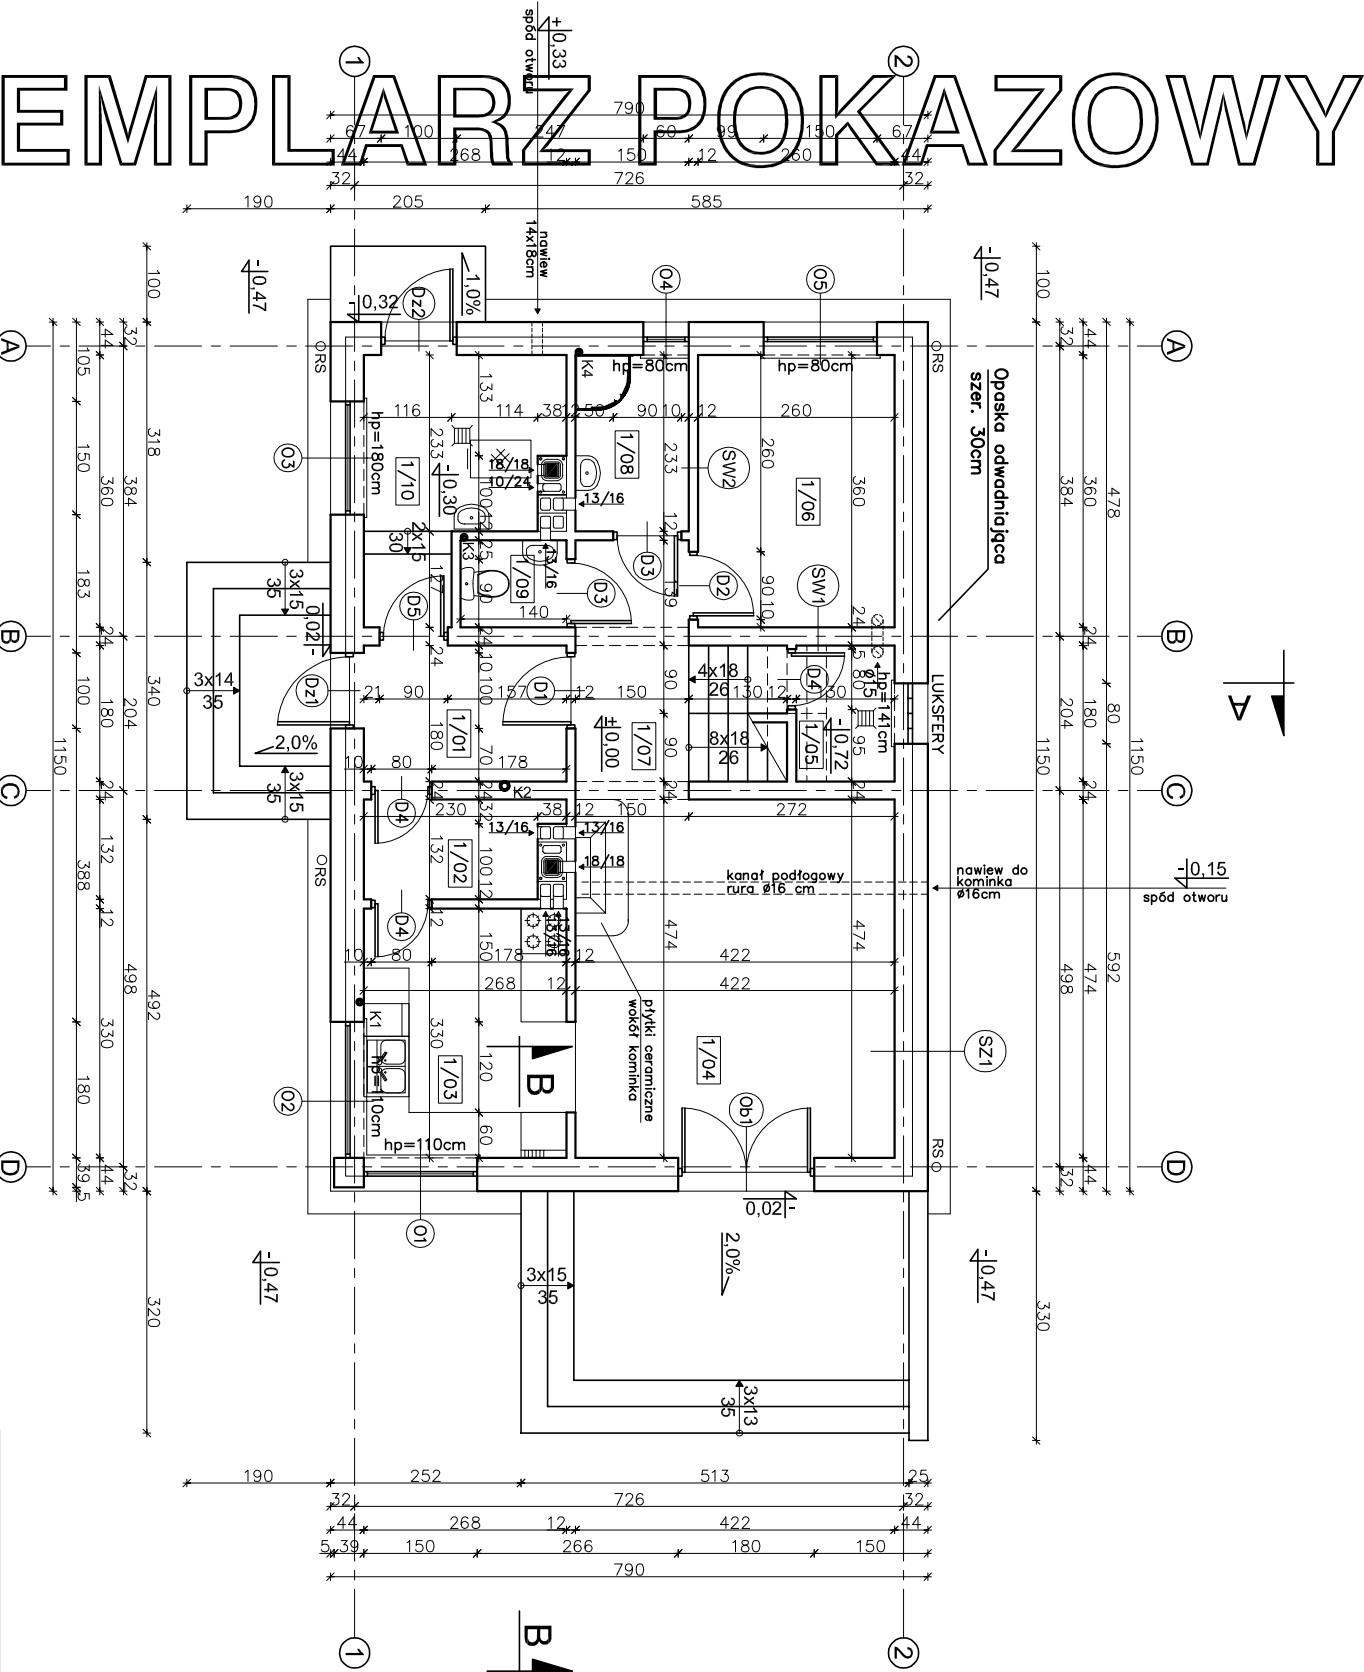

EGZEMPLARZ POKAZOWY

KOMINY SYSTEMOWE "PLEWA"
SKALA 1:40

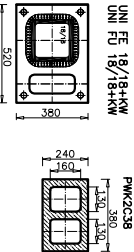

EGZEMPLARZ POKAZOWY
CHRONIONY PRAWEM AUTORSKIM

NIE MOŻE BYĆ SPRZEDAWANY
ORAZ STANOWIĆ LEGALNEJ PODSTAWY
POZWOLENIA NA BUDOWĘ I INNYCH DECYZJI

Powielenie i kopiowanie bez zezwolenia zbrońione
Ust. z dn. 4 lutego 1994r.
(tekst jedn. Dz.U. z 2000r. Nr 80 poz. 904)

Pieczętka z najduje się na wszystkich stronach dokumentacji

				ul. Warszawska 49 lok. 55 25-831 Kielce tel. 793 411 234 e-mail: approjekt@at-projekt.com					
Temat:	BUDYNIENIE SZKOLNY JEDNORODZINNY WILKÓW STOLACY C339								
Lokalizacja:									
Investor:	A R C H I T E K T U R A								
Brzoza:	RZUT PARTERU								
Tytuł rys:	Inż. Włod Korus								
Projektował:	KL 87/94								
	Specjalność: architektoniczna								
Opracował:	mgr inż. Arkadiusz Golasz								
Adaptacja:	Nr rys. A-4								
Skala: 1:100									
Data: 01-2017									
Stadium: PB									