


EGZEMPLARZ POKAZOWY

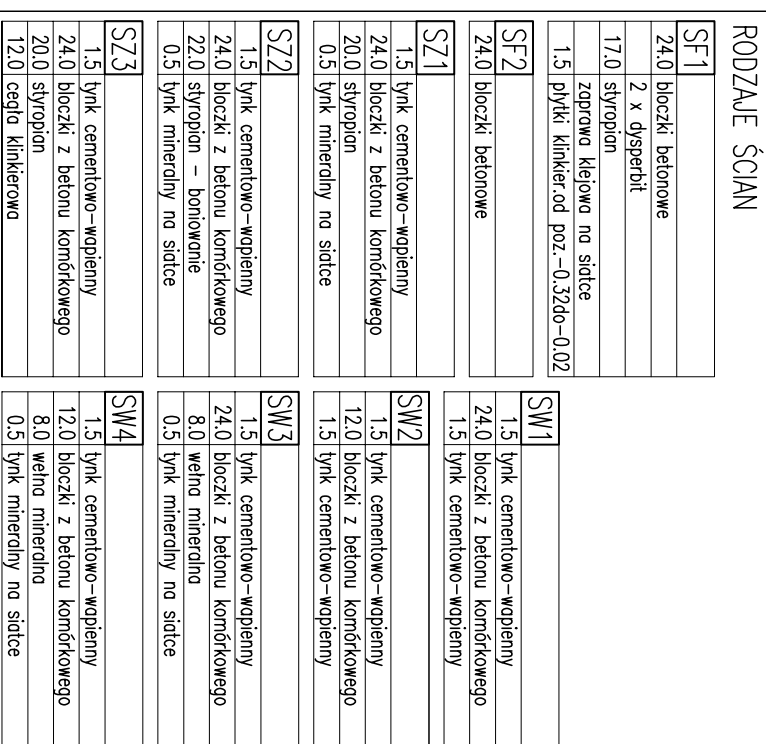

1 - pokój dzienny
2 - pokój dzienny
3 - kuchnia

1 - pokój dzienny
2 - kuchnia
3 - kuchnia

Uwaga:

1. Pierwsze warstwy ścian zewnętrznych (do poziomu min. 50 nad terenem), wykonać z cegły pełnej klasy 15 na zaprawie cem-wap. marki M5.
2. Wymiały otworów w świetle muru pod stółarkę okienną i dziwniąw dostosować na budowie po wyborze producenta stółarki.

RZUT PARTERU		SKALA 1:100
MURATOR	M153 – Wnętrze, długość	PRZYKŁADNA ARCH.
KONIEKT	BUDYNEK JEDNOSTKOWY STAJAC	
ADRES BUDOWY		PAPERS
AUTOR PROJEKTU	mgr inż. arch. Ewa Dąbrowska nr ew. upr. bud B.../34/2004	PAPERS
AUTOR ADAPTACJI		
NAMICA WYM.	MURATOR PROJEKT	
MURATOR PROJEKT	Sp. z o.o.	M153 – 2012