

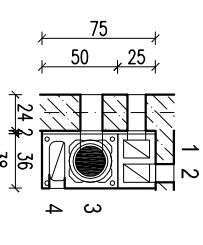


WZEMPLARZ POKAZOWY

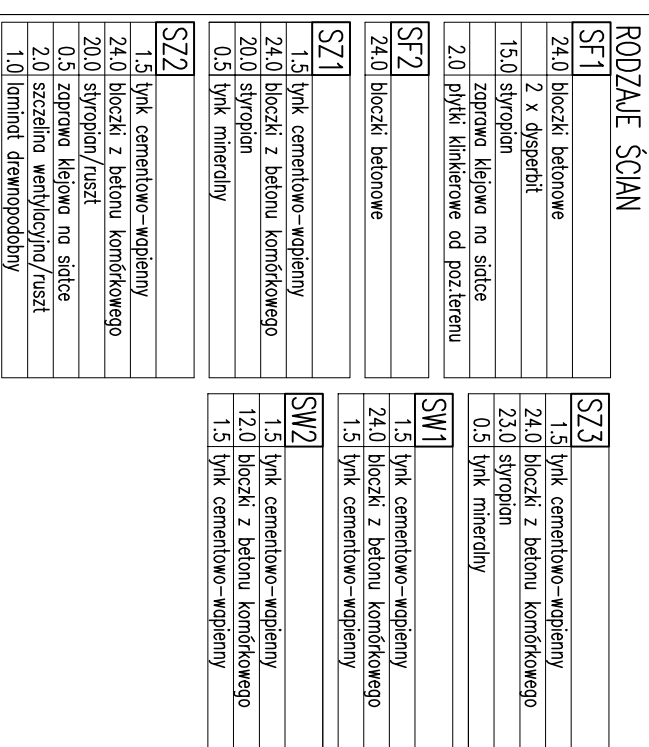

- | | |
|---------------|--------|
| 1 - p.dzienny | parter |
| 2 - łazienka | parter |
| 3 - p.dzienny | parter |
| 4 - łazienka | parter |

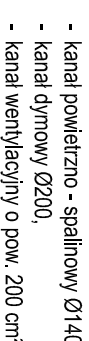

- | | |
|---------------|-------|
| 1 - kotłownia | parte |
| 2 - kotłownia | parte |

RZUT PARTERU	SKALA 1:100
--------------	----------------

EGZEMPLARZ POKAZOWY		PROJEKT MURATOR WSPARCIE SPOŁCZNOŚCI – WARIANT II	
CHRONIONY PRAWEM AUTORSKIM		BUDYNEK JEDNOSPŁAWY WOLNO STOJĄCY	
NIE MOŻE BYĆ SPRZEDAWANY			
ORAZ STANOWIĆ LEGALNEJ PODSTAWY POZWOLENIA NA BUDOWĘ I INNYCH DECYZJI			
Powielanie i kopiowanie bez zezwolenia zabronione Ustawa z dn. 4 lutego 1994r. (t.jedn. Dz.U. z 2000r. Nr.80 poz.304)			
Tęprcaćka znajduje się na wszystkich stronach dokumentacji			
AUTOR		mgr inż. arch. Katarzyna Węgrzyn	
AUTOR PROJEKTU		mgr inż. arch. Katarzyna Węgrzyn	
AUTOR DOKUMENTACJI		mgr inż. arch. Katarzyna Węgrzyn	
MURATOR		MURATOR	
PROJEKT		PROJEKT	
ARCH.		ARCH.	

1. Wyznaczyć okna i drzwi w świetle okna i drzwiową dostosować na budowie po wyborze producenta stolarki.
2. Wymagania projektowanego kominka wzmacnić posadzkę.
3. Posadzkę przed kominkiem wykonać z materiału niepalnego o szerokości co najmniej 60cm, sięgający poza krawędź drzwi co 30 cm. W przypadku paleniska otwartego pas posadzki niepalnej powinien wynosić co najmniej 60cm.