


UNWOB
GZEMPLARZ POKAZOWY

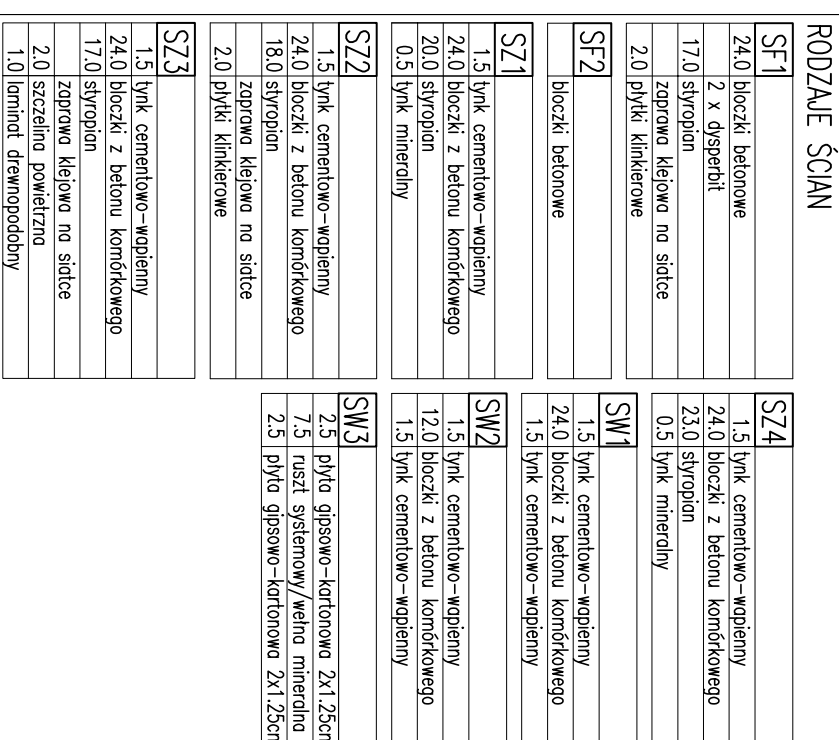

EGZEMPLARZ POKAZOWY
CHRONIONY PRAWEM AUTORSKIM

**NIE MOŻE BYĆ SPRZEDAWANY
ORAZ STANOWIĆ LEGALNEJ PODSTAWY
POZWOLENIA NA BUDOWE I INNYCH DECYZJI**

Powielanie i kopiowanie bez zezwolenia zabronione
Ustawa z dn. 4 lutego 1994r. (t.j.ejdn. Dz.U. z 2000r., Nr. 80 poz. 672)

Tłoczątko znajdujące się na wszystkich stronach dokumenta

SKALA: 1:100	ARCH.	DOM Murator M241a – projektowy – wariant I	RZUT PARTERU
		JEDNORODZINNY DOM WOLNO STANOWY	
		ADRES	
		BUDOWY	
	PODS	AUTOR PROJEKTU	
	PODS	AUTOR	
		ADAPTACJI	
		z 2014	
		WYM.	
		ADAPTACJI	
		PROJEKT	
		Sp. z o.o.	
		MURATOR PROJEKT	
		A1	