


RYSUNEK POKAZOWY

RYSUNEK POKAZOWY

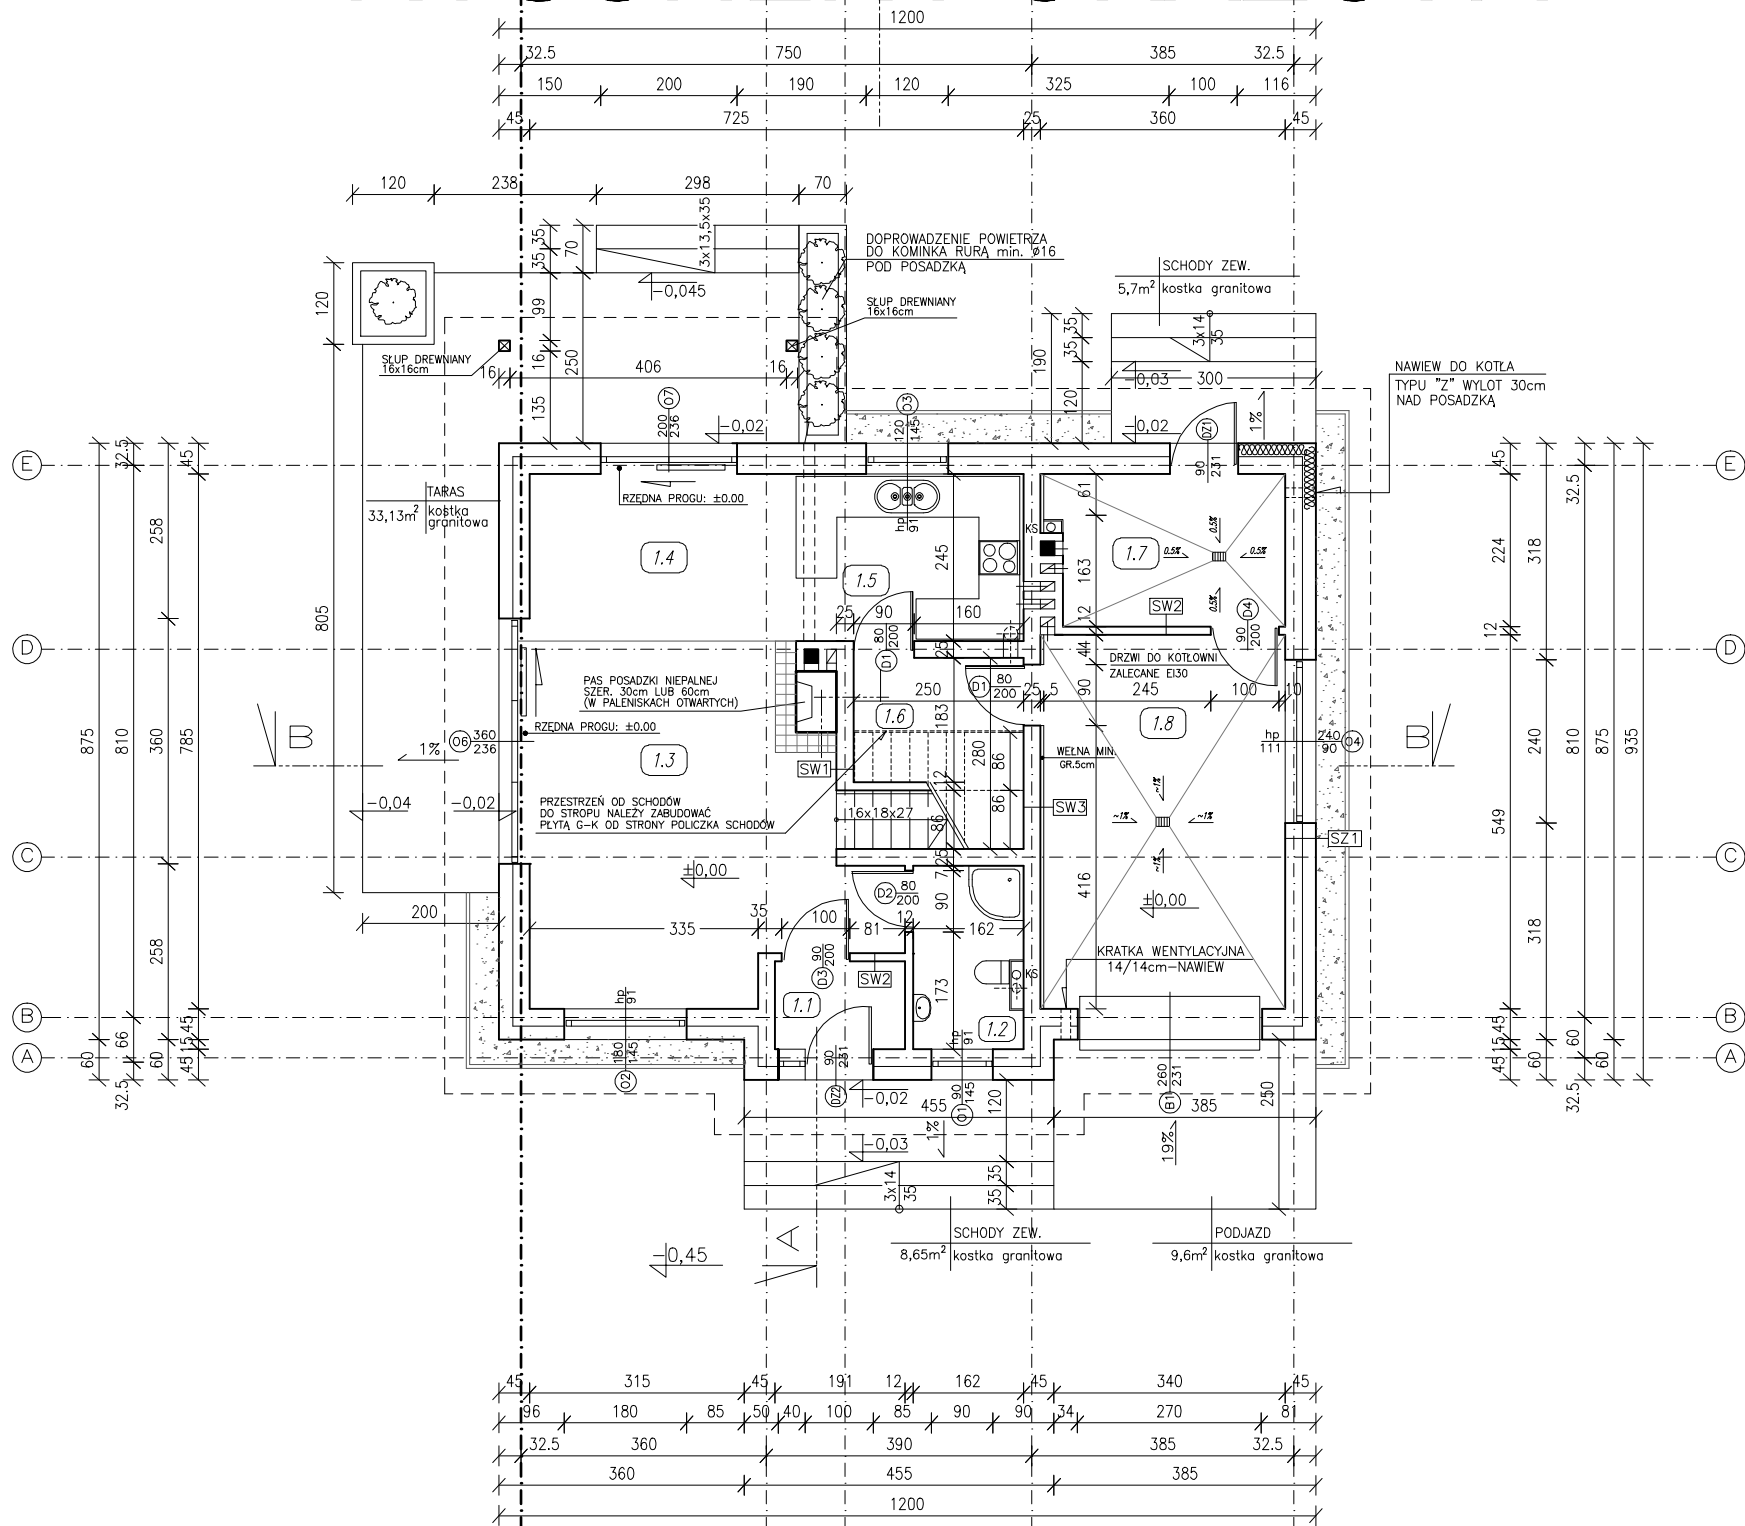

RYSUNEK POKAZOWY

LEGENDA

⊕ - wentylacja grawitacyjna
wyprowadzona ponad dach
ks - pion kanalizacji sanitarnej

UWAGA:

Wymiary drzwiowe podano w świetle ościeżnicy
Wymiary stolarki okiennej podano jako dane
otworu w ścianie w stanie surowym

ZESTAWIENIE POMIESZCZEŃ:

1.1	wiatrołap	1.5	kuchnia
2,37m ²	plytki ceramiczne	8,03m ²	plytki ceramiczne
1.2	łazienka	1.6	spizarnia
4,23m ²	plytki ceramiczne	4,26m ² 6,84m ² (netto)	plytki ceramiczne
1.3	pokój dzienny	1.7	kotłownia
24,11m ²	panele podłogowe	7,33m ²	plytki ceramiczne
1.4	jadalnia	1.8	garaż
9,48m ²	plytki ceramiczne	19,19m ²	plytki ceramiczne

RAZEM POWIERZCHNIA NETTO PARTERU 81,58m²
POWIERZCHNIA UŻYTKOWA PARTERU (BEZ GARAŻU I KOTŁOWNI) 52,48m²

POWIERZCHNIE LICZONE ZGODNIE Z ROZPORZĄDZENIEM MINISTRA TRANSPORTU,
BUDOWNICTWA I GOSPODARKI MORSKIEJ Z DNIA 25 KWIEŚNIA 2012R
W SPRAWIE SZCZEGÓŁOWEGO ZAKRESU I FORMY PROJEKTU BUDOWLANEGO

RODZAJE ŚCIAN

SZ1

TYNK CIENKOWARSTWOWY/
STYROPIAN EPS 70 20,0cm
PUSTAK POROTHERM 25,0cm
TYNK CEM.-WAP. 1,5cm

SZ2

DESKI ELEWACYJNE
STYROPIAN EPS 70 20,0cm
PUSTAK POROTHERM 25,0cm
TYNK CEM.-WAP. 1,5cm

SF1

PLYTKA KAMIENNA
STYRÓDUR 15,0cm
IZOLACJA PIONOWA
BLOCZEK BETONOWY 25,0cm

SW1

TYNK CEM.-WAP 1,5cm
PUSTAK POROTHERM 25cm
TYNK CEM.-WAP. 1,5cm

SW2


TYNK CEM.-WAP 1,5cm
CEGLA KRATÓWKA 12cm
TYNK CEM.-WAP. 1,5cm

SW3

TYNK NA SIATCE 0,2cm
WEŁNA MINERALNA 5cm
PUSTAK POROTHERM 25cm
TYNK CEM.-WAP. 1,5cm

SZCZEGÓŁ KOMINÓW

SKALA 1:50

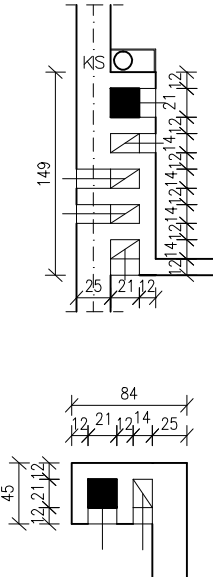

PLAN PARTERU

DOM Murator	C280a - Wykwintny	1:100
OBIĘKT	JEDNODZIENNY DOM WOLNOSTOJĄCY	ARCH.
ADRES BUDOWY		
AUTOR KONCEPCJI	mgr inż. arch. Hanna Mandla	PODPIS
AUTOR PROJEKTU	mgr inż. arch. Izabela Mandla	PODPIS
AUTOR ADAPTACJI		PODPIS
PRACOWNIA PROJEKTOWA I.M. PROJEKTY		NR RYS.
www.IMPROJEKTY.pl		A3
44-240 00 00 00, ul. PSZCZYŃSKA 25 tel.: 606 75 27 38, 32 43 43 345		200-2014