


RYSUNEK POKAZOWY

RYSUNEK POKAZOWY

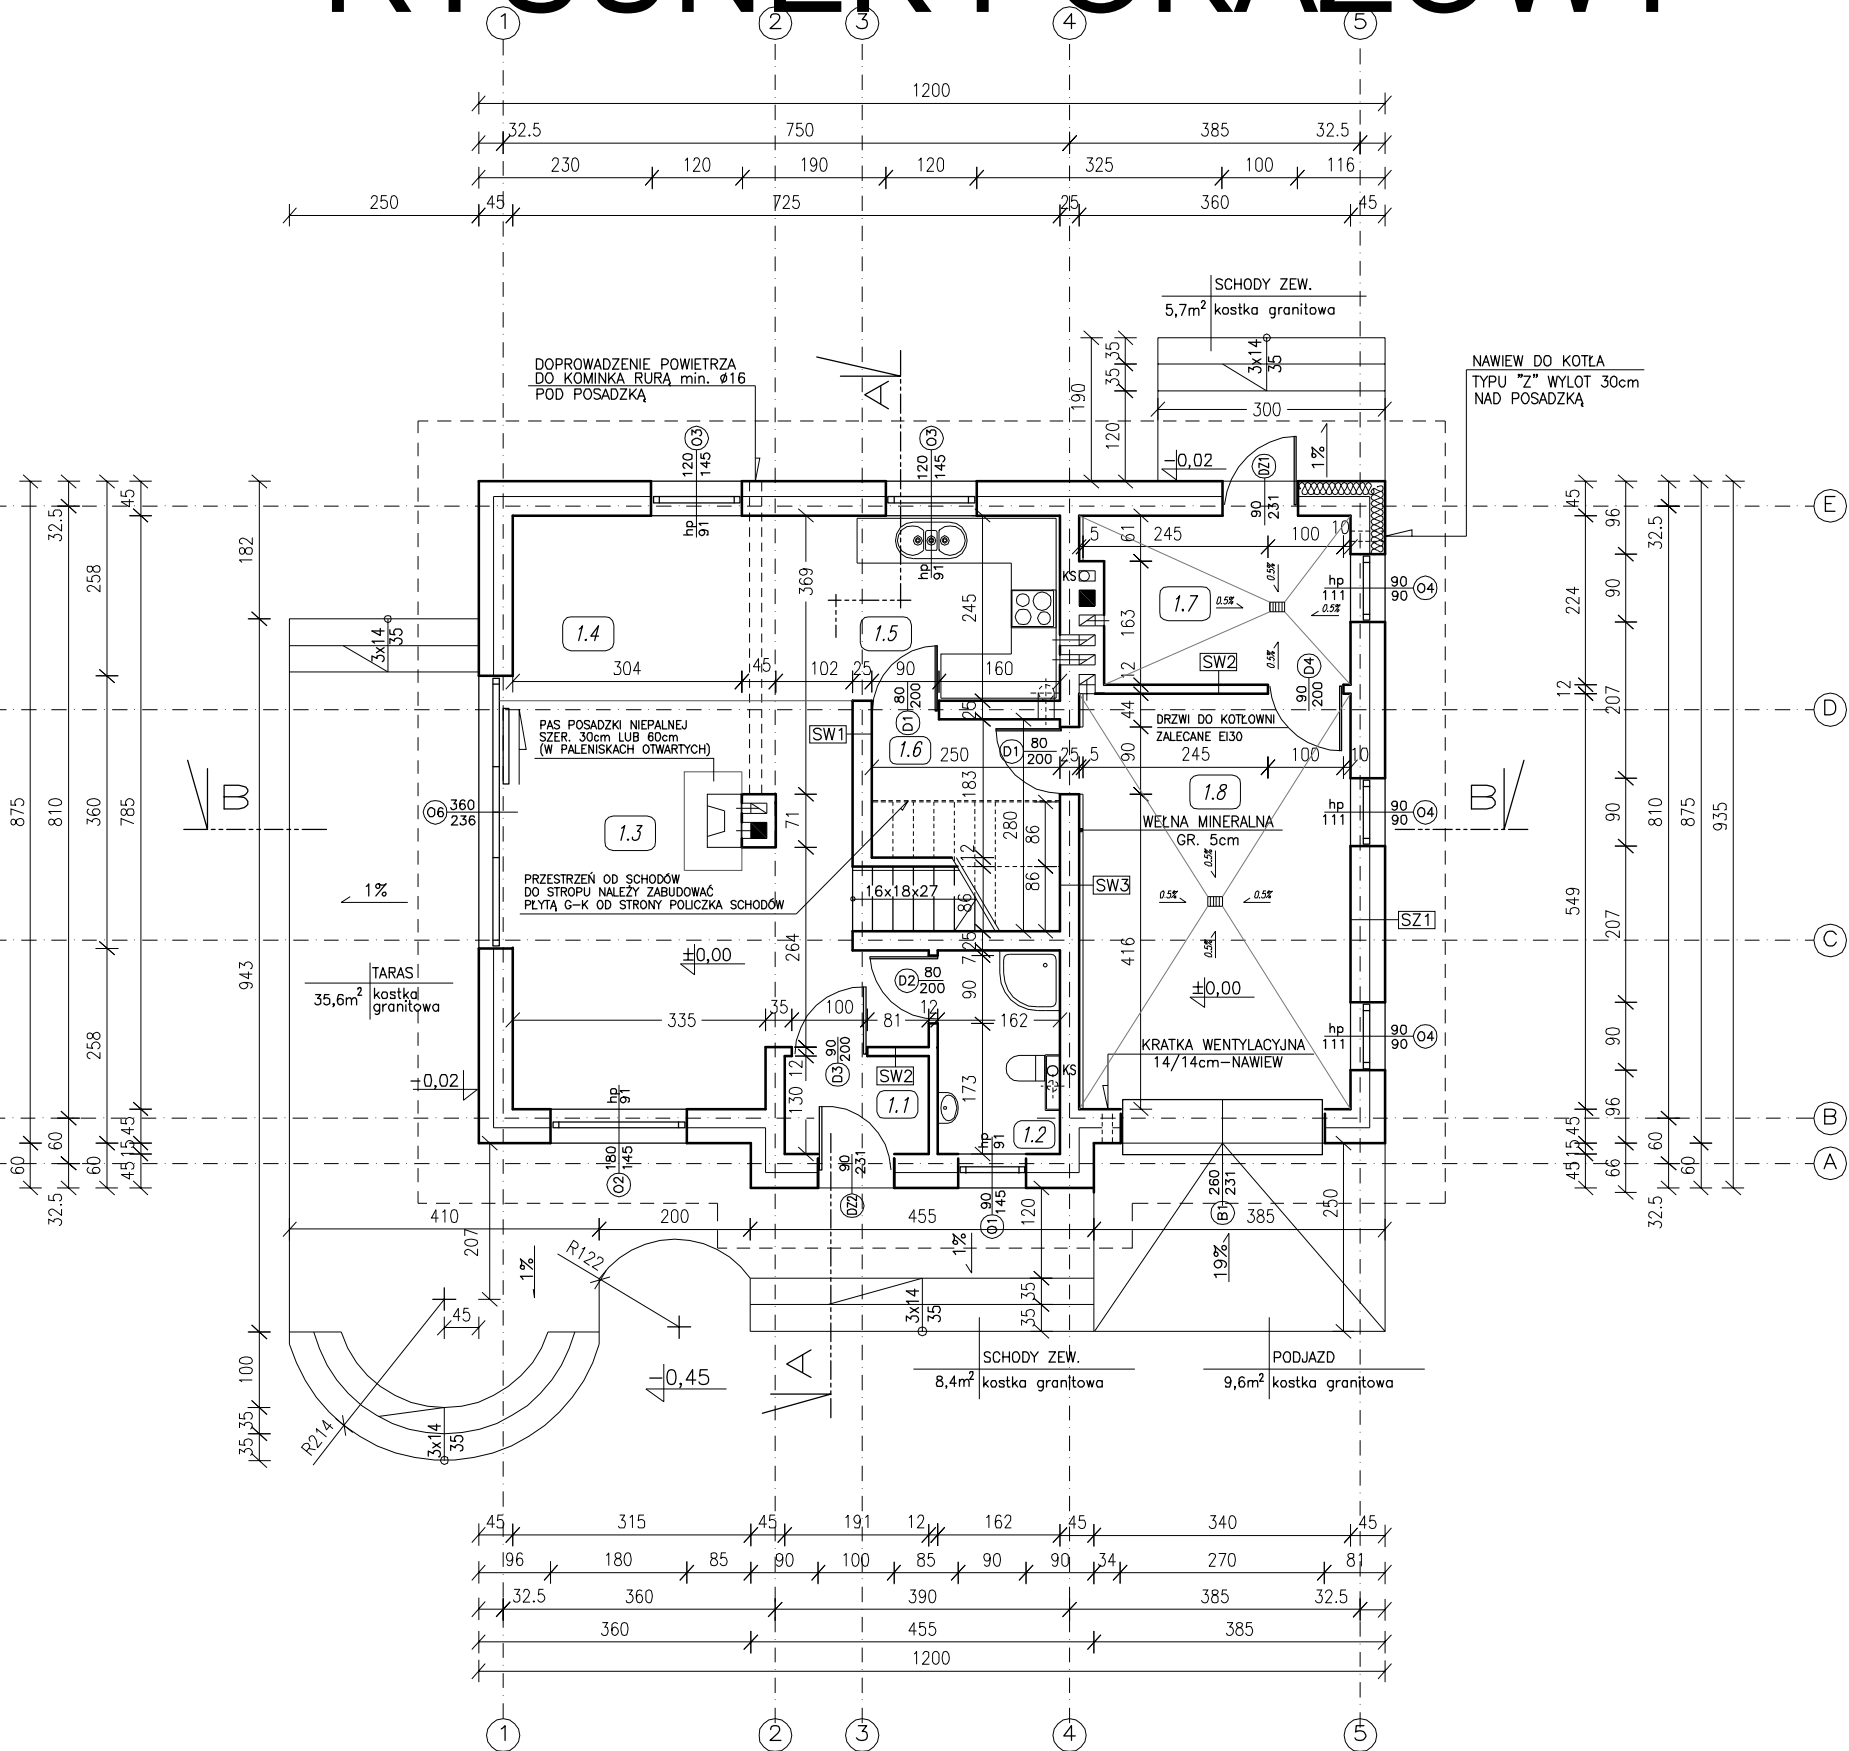

RYSUNEK POKAZOWY

LEGENDA

- ☼ – wentylacja grawitacyjna wyprowadzona ponad dach
- ks0 – pion kanalizacji sanitarnej

UWAGA

Wymiary drzwiowe podano w świetle ościeżnicy
Wymiary stolarki okiennej podano jako dane otworu w ścianie w stanie surowym

ZESTAWIENIE POMIESZCZEŃ:

1.1	wiatrołap	1.5	kuchnia
2,46m ²	plytki ceramiczne	6,72m ²	plytki ceramiczne
1.2	łazienka	1.6	spizarnia
4,24m ²	plytki ceramiczne	4,26m ² 6,84m ² (netto)	plytki ceramiczne
1.3	pokój dzienny	1.7	kotłownia
27,34m ²	panele podłogowe	7,48m ²	plytki ceramiczne
1.4	jadalnia	1.8	garaż
8,32m ²	plytki ceramiczne	19,46m ²	plytki ceramiczne

RAZEM POWIERZCHNIA NETTO PARTERU 82,86m²
POWIERZCHNIA UŻYTKOWA PARTERU (BEZ GARAŻU I KOTŁOWNI) 53,34m²

POWIERZCHNIE LICZONE ZGODNIE Z ROZPORZĄDZENIEM MINISTRA TRANSPORTU,
BUDOWNICTWA I GOSPODARKI MORSKIEJ Z DNIA 25 KWIEŹNIA 2012R
W SPRAWIE SZCZEGÓŁOWEGO ZAKRESU I FORMY PROJEKTU BUDOWLANEGO

RODZAJE ŚCIAN

SZ1

TYNK CIENKOWARSTWOWY/ PLYTKA KAMIENNA/ DREWNO ELEWACYJNE	
STYROPIAN EPS 70	20,0cm
PUSTAK POROTHERM	25,0cm
TYNK CEM.-WAP.	1,5cm

SF1

PLYTKA KAMIENNA	
STYRODUR	15,0cm
IZOLACJA PIONOWA	
BLOCZEK BETONOWY	25,0cm

SW1

TYNK CEM.-WAP	1,5cm
PUSTAK POROTHERM	25cm
TYNK CEM.-WAP.	1,5cm

SW2



TYNK CEM.-WAP	1,5cm
CEGLA KRATÓWKA	12cm
TYNK CEM.-WAP.	1,5cm

SW3

TYNK NA SIATCE	0,2cm
WEŁNA MINERALNA	5cm
PUSTAK POROTHERM	25cm
TYNK CEM.-WAP.	1,5cm

SZCZEGÓŁ KOMINÓW

SKALA 1:50

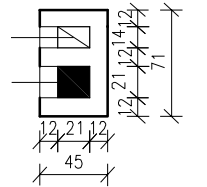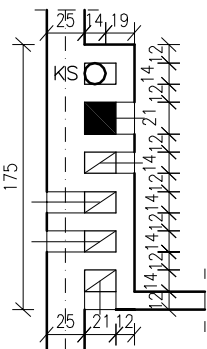

PLAN PARTERU

DOM Murator Człowiek Wykwintny		ARCH.
OBIEKT	JEDNODZIENNY DOM WOLNO STAJĄCY	
ADRES BUDOWY		
AUTOR KONCEPCJI	mgr inż. arch. Izabela Kowalska upr. nr 57/00	PODPIS
AUTOR PROJEKTU	mgr inż. arch. Izabela Kowalska upr. nr 57/00	PODPIS
AUTOR ADAPTACJI		PODPIS