


RYSUNEK POKAZOWY

RYSUNEK POKAZOWY

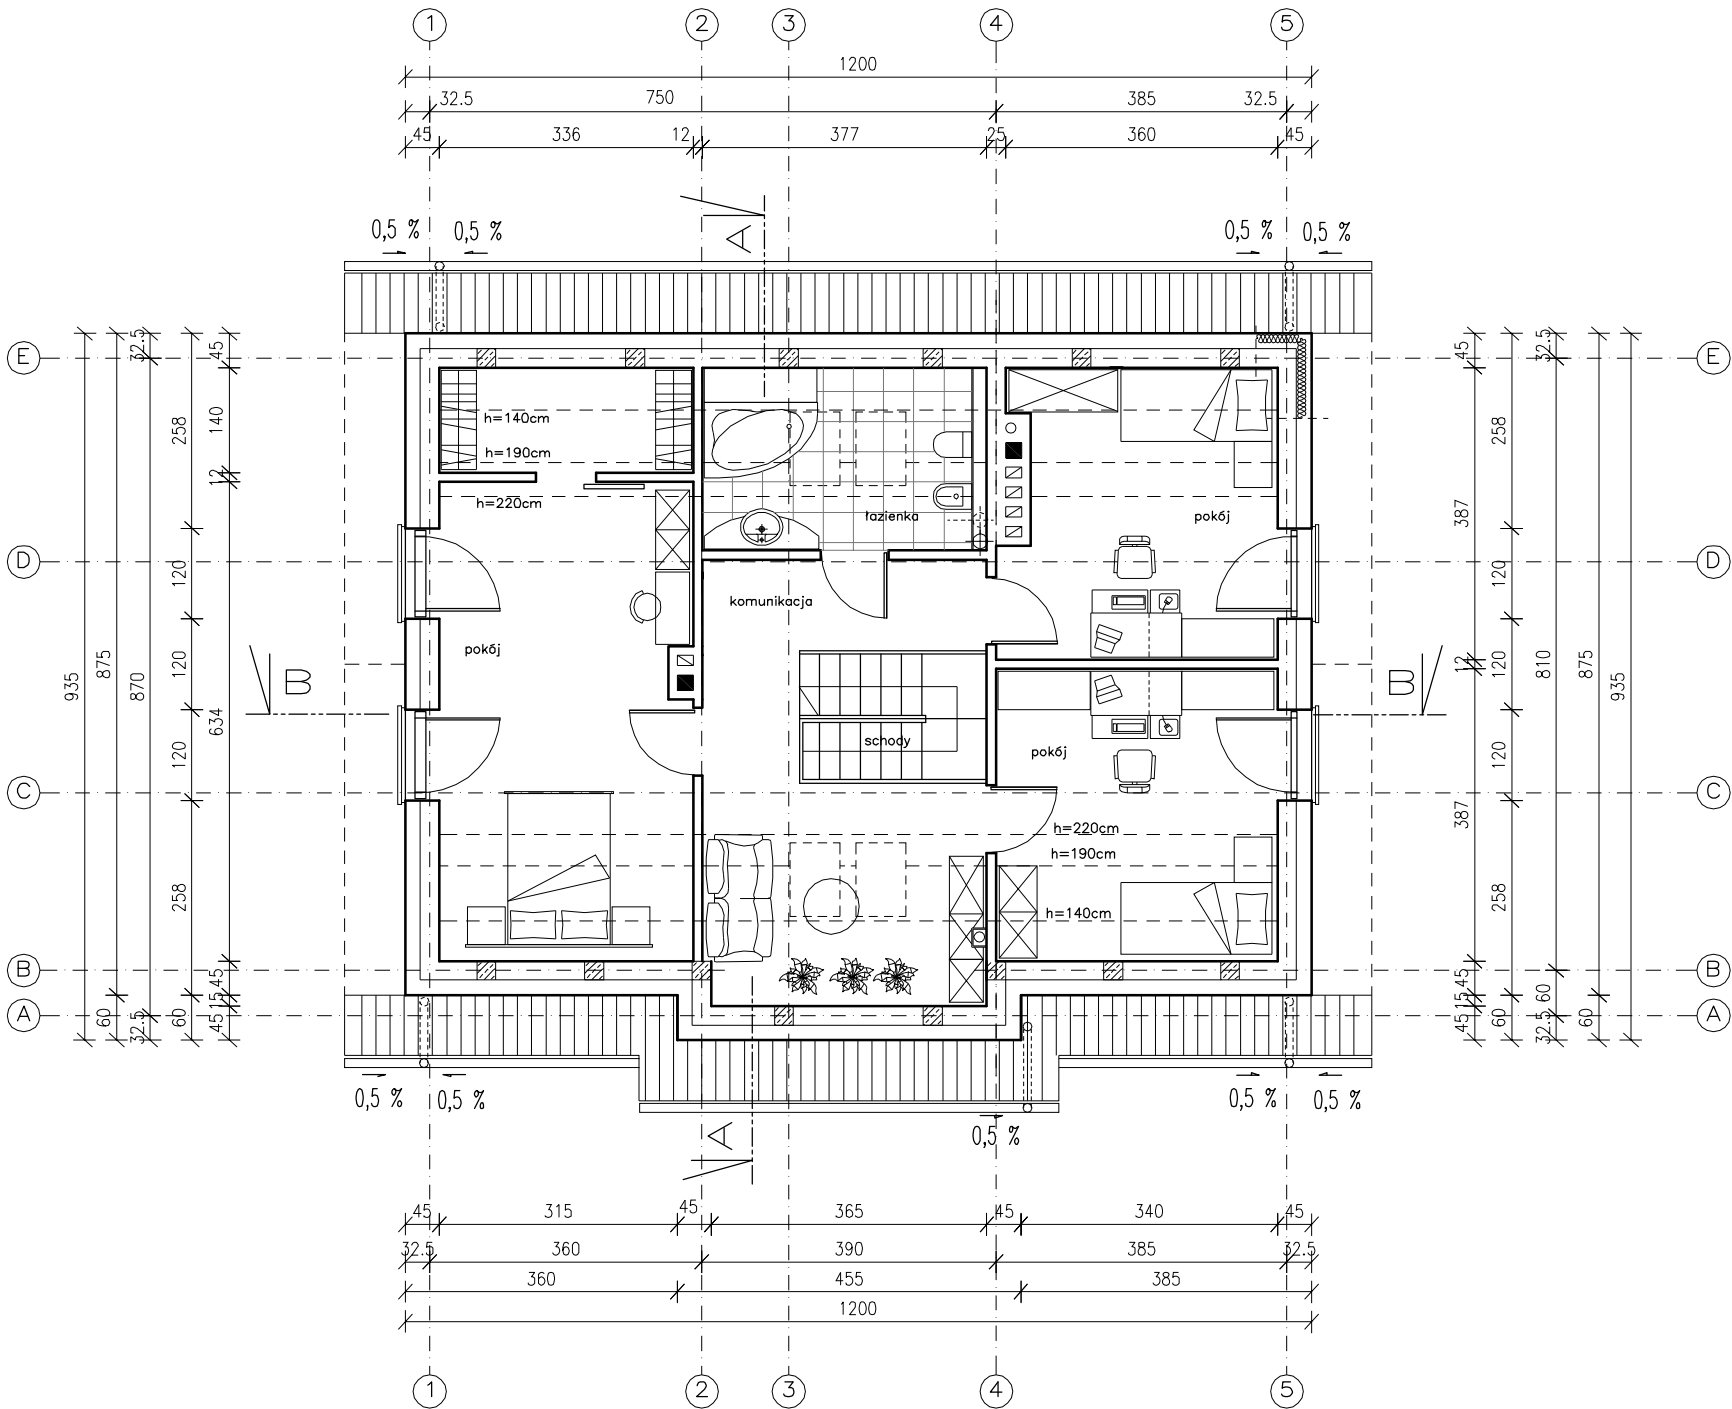

RYSUNEK POKAZOWY

RYSUNEK POKAZOWY

ZESTAWIENIE POMIESZCZEŃ:

2.1	komunikacja	2.4	pokój
11,65m ² /18,04m ²	panele podłogowe	9,67m ² /13,51m ²	panele podłogowe
2.2	pokój	2.5	pokój
18,61m ² /26,14m ²	panele podłogowe	10,22m ² /14,39m ²	panele podłogowe
2.3	łazienka	2.6	schody
4,89m ² /9,12m ²	plytki ceramiczne	4,12m ²	okładzina drewniana

RAZEM POWIERZCHNIA UŻYTKOWA PODDASZA 59,16m²
RAZEM POWIERZCHNIA NETTO PODDASZA 85,32m²

POWIERZCHNIE LICZONE ZGODNIE Z ROZPORZĄDZENIEM MINISTRA TRANSPORTU,
BUDOWNICTWA I GOSPODARKI MORSKIEJ Z DNIA 25 KWIEŃNIA 2012R
W SPRAWIE SZCZEGÓŁOWEGO ZAKRESU I FORMY PROJEKTU BUDOWLANEGO

RODZAJE ŚCIAN

SZ1

TYNK CIENKOWARSTWOWY/
PLYTKA KAMIENNA/
DREWNO ELEWACYJNE
STYROPIAN EPS 70 20,0cm
PUSTAK POROTHERM 25,0cm
TYNK CEM.-WAP. 1,5cm

SF1

PLYTKA KAMIENNA
STYROPUR 15,0cm
IZOLACJA PIONOWA
BLOCZEK BETONOWY 25,0cm

SW1

TYNK CEM.-WAP 1,5cm
PUSTAK POROTHERM 25cm
TYNK CEM.-WAP. 1,5cm

SW2

TYNK CEM.-WAP 1,5cm
CEGLA KRATÓWKA 12cm
TYNK CEM.-WAP. 1,5cm

SW3

TYNK NA SIATCE 0,2cm
WEŁNA MINERALNA 5cm
PUSTAK POROTHERM 25cm
TYNK CEM.-WAP. 1,5cm

LEGENDA

- ☼ - wentylacja grawitacyjna
wyprowadzona ponad dach
- ks - pion kanalizacji sanitarnej
- ▨ - trzpień żelbetowy 25x25cm
- - okno dachowe 78/118

UWAGA:

Wymiary drzwiowe podano w świetle ościeżnicy (światło futryny)
Wymiary stolarki okiennej podano jako dane
otworu w ścianie w stanie surowym
Okna typu portfenetr zabezpieczyć balustradą o wys 1,1m

ARANŻACJA PODDASZA		SKALA 1:100
DOM Murator Cz. 1 - Wykwintny		ARCH.
OBIEKT	JEDNODZINNY DOM WOLNO STAJĄCY	
ADRES BUDOWY		
AUTOR KONCEPCJI	mgr inż. arch. Izabela Kowalska upr. nr 57/00	PODPIS
AUTOR PROJEKTU	mgr inż. arch. Izabela Kowalska upr. nr 57/00	PODPIS
AUTOR ADAPTACJI		PODPIS
PRACOWNIA PROJEKTOWA I.M. PROJEKT www.IMPROJEKTY.pl		NR RYS. A2
44-240 00 00 00, ul. PSZCZYŃSKA 25 tel.: 606 75 27 38, 32 43 43 345		2011