


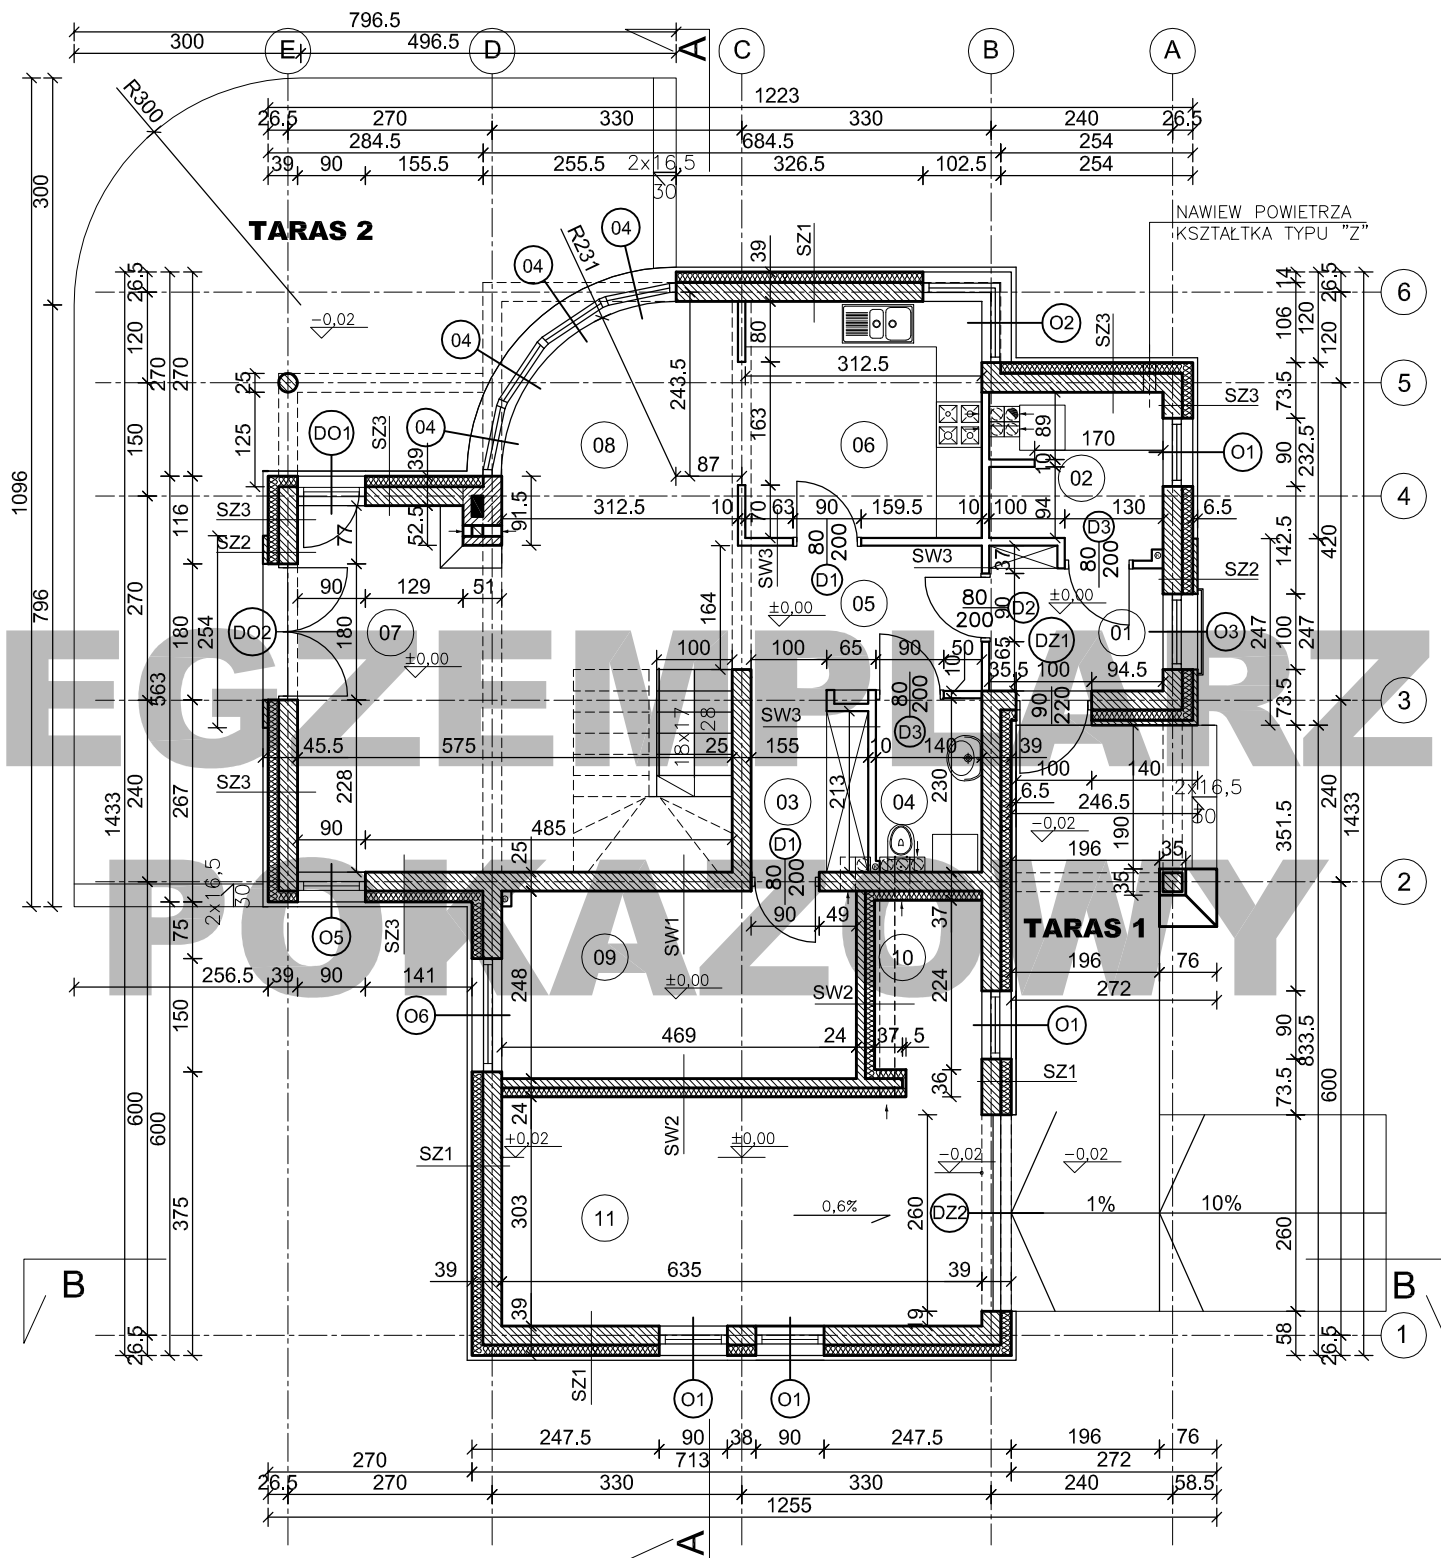

SZ1 -tynk akrylowy -styropian PS-E FS15 14cm -Porotherm 25cm -tynk cem.-wap.	SZ1A -tynk akrylowy -styropian PS-E FS15 14cm -Porotherm 25cm -płyty g-k	SZ2 -okładzina klinkierowa lub betonowa 6,5cm -styropian PS-E FS15 14cm -Porotherm 25cm -tynk cem.-wap.	SZ2A -okładzina klinkierowa lub betonowa 6,5cm -styropian PS-E FS15 14cm -Porotherm 25cm -płyty g-k
SZ3 -deskowanie 3,2cm na łatach -styropian PS-E FS15 14cm -Porotherm 25cm -tynk cem.-wap.	SW1 -tynk cem.-wap. -pustak ceramiczny U25cm -tynk cem.-wap.	SW2 -tynk cem.-wap. -cegła kratówka 12cm -styropian PS-E FS15 12cm -tynk cem.-wap.	SW3 -ściana gipsowo-kartonowa 10cm

UWAGA: WYKAZ POMIESZCZEŃ I POWIERZCHNI UŻYTKOWEJ ORAZ POWIERZCHNI PODŁOGI W/G RYS. : A - 03

GOTOWY PROJEKT BUDOWLANY DOMU JEDNORODZINNEGO "C220 WYSZUKANY"

etap projektu BUDOWLANY	inwestor : adres inwest. :	branża ARCHITEKTURA
wg design biuro architektoniczne 04 - 357 Warszawa ul. Grochowska 194/196 tel. 022 512 0088 501 574 745 e-mail: pracownia@wgdesign.pl	RZUT PARTERU proj: arch. Wojciech Gałązka arch. Beata Orpel adaptacja:	skala: 1:100 nr rysunku: A-01 C-220 - Luty 2010 data adaptacji: