


EGZEMPLARZ POKAZOWY



SW1	
1.5	tylnk cementowo-wapienny
12.0	blocczki z betonu komorkowego
1.5	tylnk cementowo-wapienny
SW2	
1.5	tylnk cementowo-wapienny
12.0	blocczki z betonu komorkowego
5.0	wielna mineralna
0.5	tylnk mineralny na siatce

SW1	
1.5	tylnk cementowo-wapienny
12.0	blocczki z betonu komorkowego
1.5	tylnk cementowo-wapienny
SW2	
1.5	tylnk cementowo-wapienny
12.0	blocczki z betonu komorkowego
5.0	wielna mineralna
0.5	tylnk mineralny na siatce

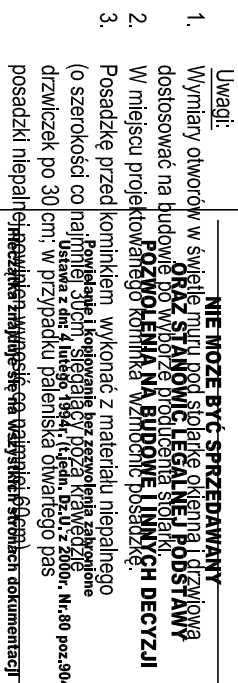

1:10
ANZA
ARCH

RZUT PARTERU		skala 1:100
DOM Murator M2300 - Zachodzące słonce - projektant I		BRANŻA
OBJEKT	BUDYNEK JEDNORODZINNY WIELOSTOJĄCY	ARCH
ADRES		
BUDOWY		
AUTOR PROJEKTU	mgr inż. arch. Ewa Kucharska nr ew. upr. bud. 111/PDOKK/34/2017	PODS
AUTOR ADAPTACJI		PODS
WYMAGANIA		MR-PS
PROJEKT	M. MURATOR PROJEKT Sp. z o.o.	A2
		WYK. - 2018