


EGZEMPLARZ POKAZOWY

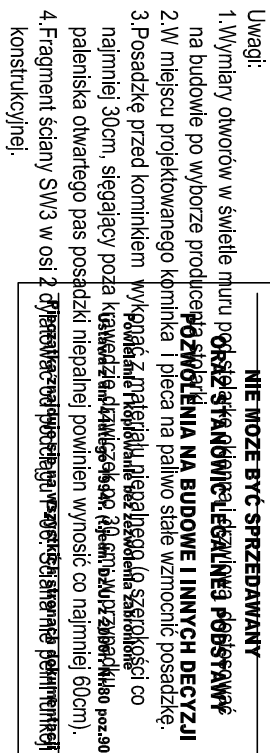

RODZAJE ŚCIAN	
SF1	
24.0	blocki betonowe
	2 x dysperbit
17.0	stropion
0.5	zaprova klejowa na siatce
1.5	pyłki klinikerowe od poziomu terenu, do poziomu ±0,00
SF2	
24.0	blocki betonowe
SZ1	
1.5	tylnk cementowo-wapienny
24.0	blocki z betonu komórkowego
20.0	stropion
0.5	tylnk mineralny na siatce
SZ2	
1.5	tylnk cementowo-wapienny
24.0	blocki z betonu komórkowego
18.0	stropion
0.5	zaprova klejowa na siatce
1.5	pyłki klinikerowe

SZ3	
1.5	tylnk cementowo-wapienny
24.0	blocki z betonu komórkowego
18.0	stropion
0.5	zaprova klejowa na siatce
2.0	panele imitujące drewno
SW1	
1.5	tylnk cementowo-wapienny
12.0	blocki z betonu komórkowego
1.5	tylnk cementowo-wapienny
SW2	
1.5	tylnk cementowo-wapienny
12.0	blocki z betonu komórkowego
5.0	wetno mineralna
0.5	tylnk mineralny na siatce
SW3	
1.5	tylnk cementowo-wapienny
24.0	blocki z betonu komórkowego
1.5	tylnk cementowo-wapienny

RZUT PARTERU		BRANŻA	Skala: 1:100
DOM Murator M230		Zachodzące słonce - orient II	
OBJEKT	BUDYNEK SĄDOWY I PROJEKTOWY WŁAŚCICIELA	ARCH	
ADRES			
BUDOWY			
AUTOR	mgr inż. arch. Ewa Winiarska	PODS	
PROJEKTU	nr ew. upr. bud. 1234567890 (34/2024)		
AUTOR			
ADAPTACJI			
WYMAGANIA	MURATOR PROJEKTOWY		nr rys
PROJEKT	Sp. z o.o.		A1