


EGZEMPLARZ POKAZOWY

EGZEMPLARZ POKAZOWY

1768 – wymiar po zrzutowaniu ściany zewnętrznej poddasza

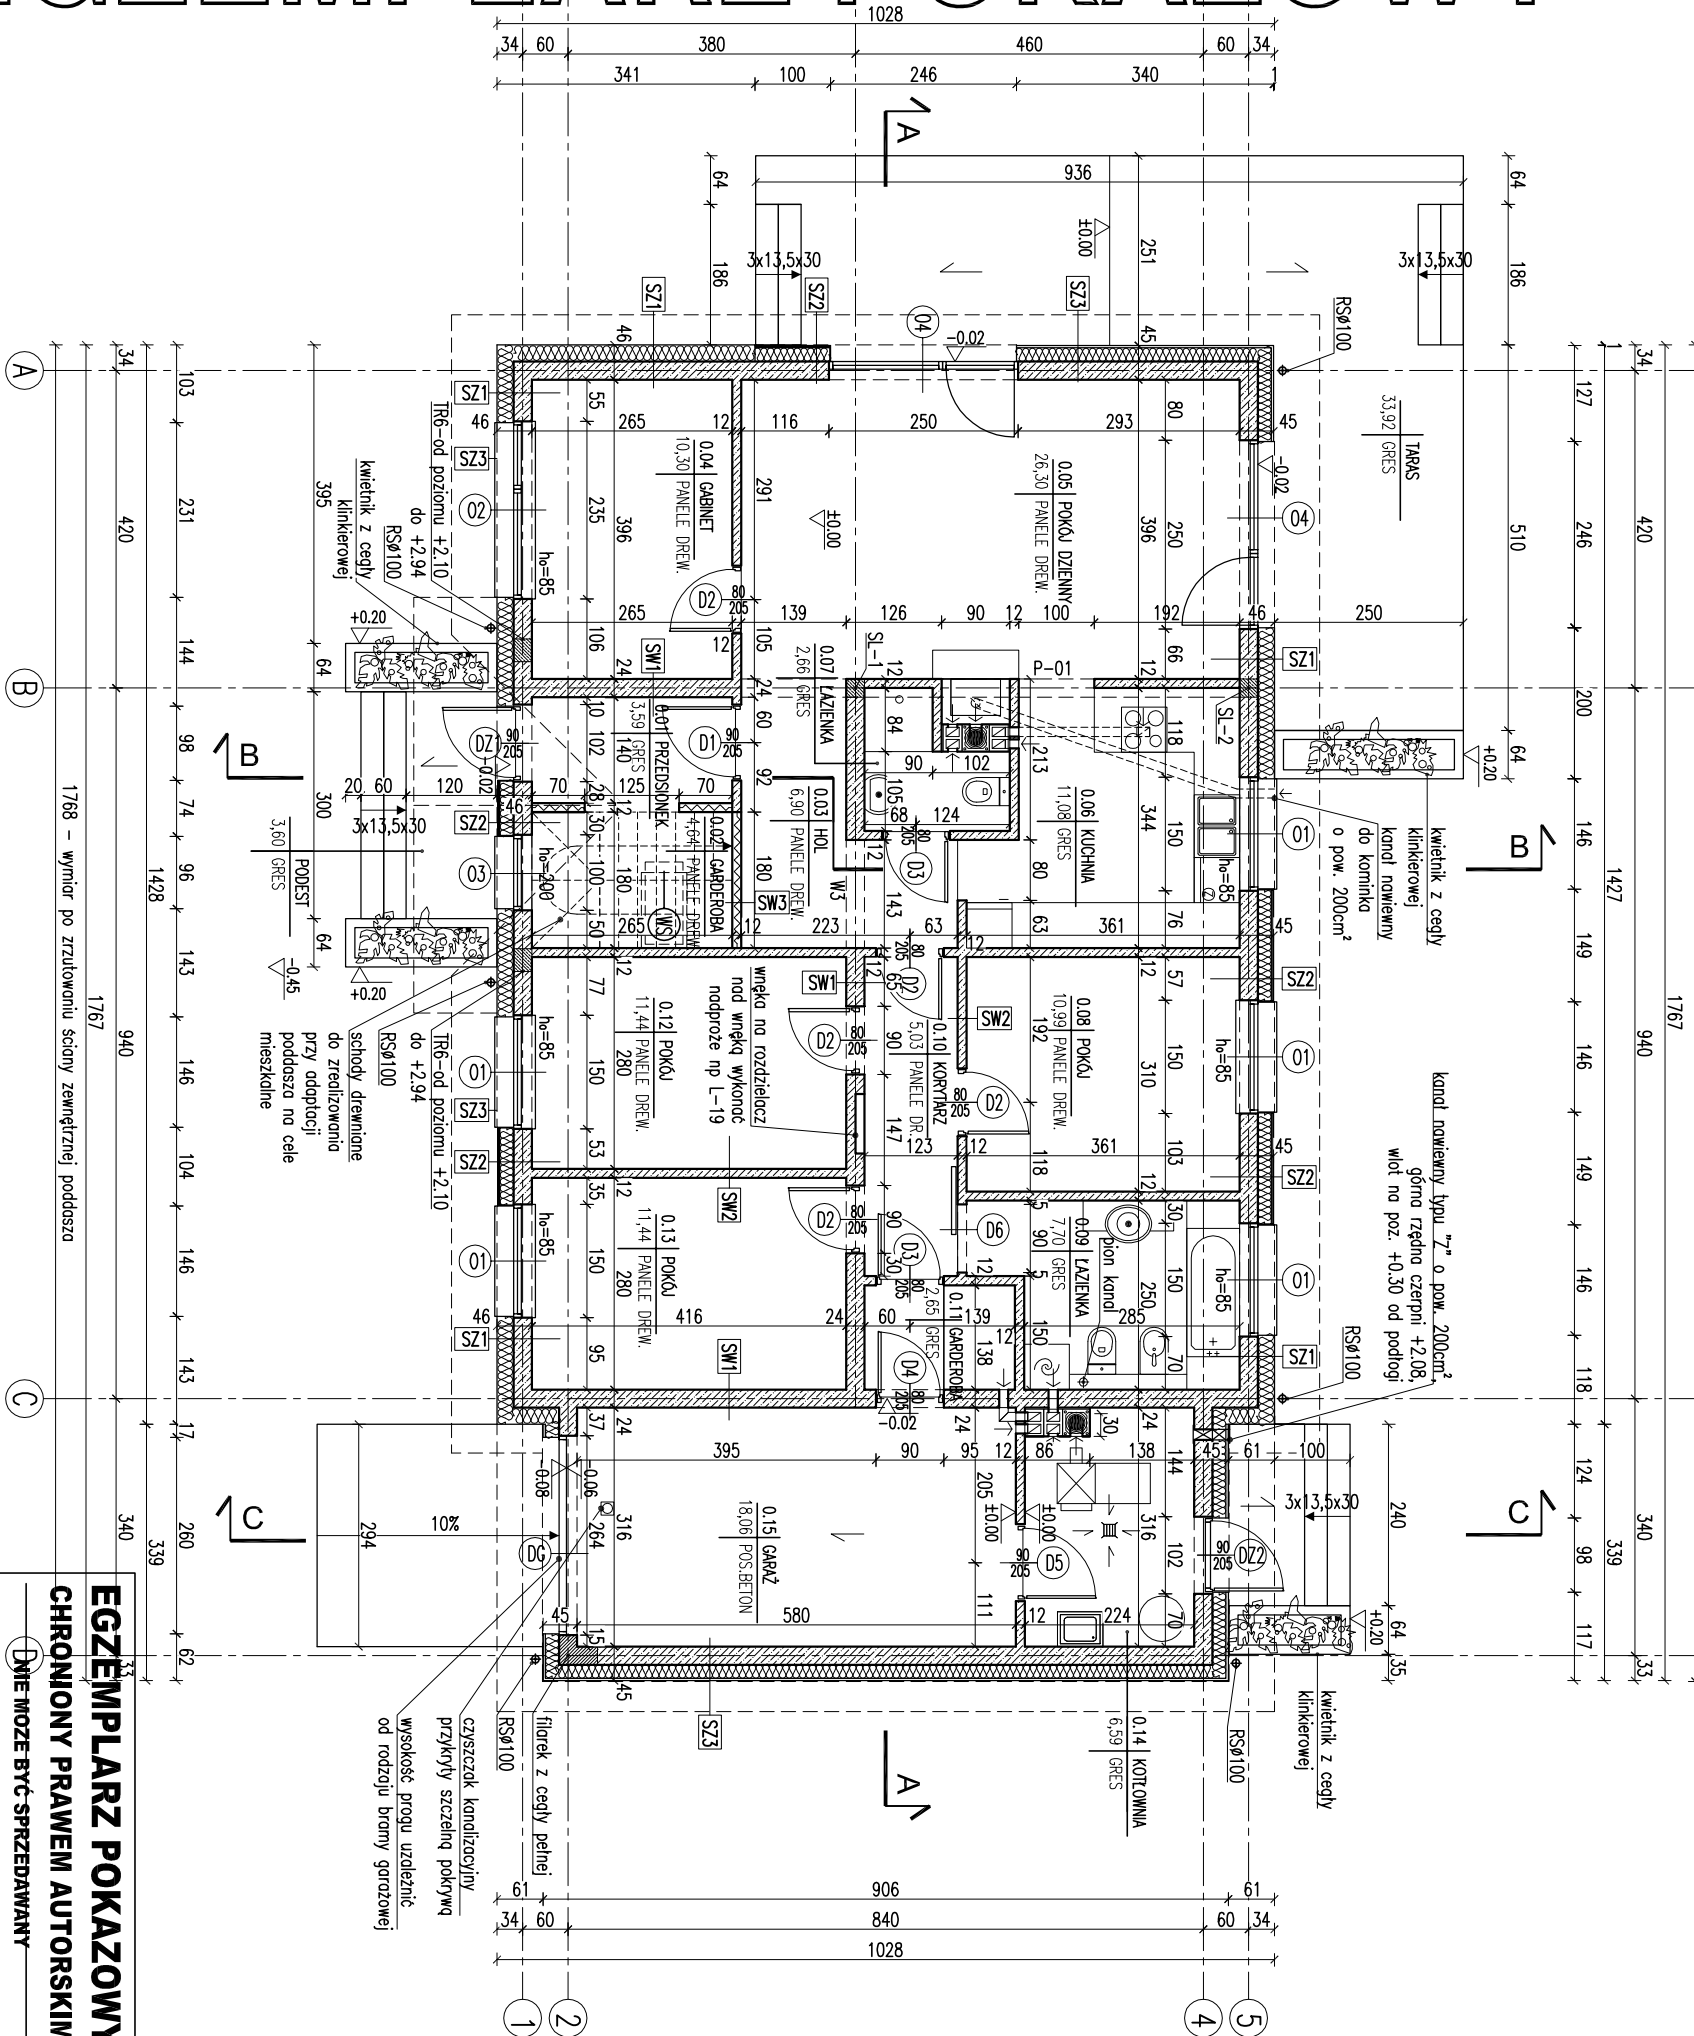

- Uwagi:
- Wymiary otworów w świetle muru pod stolarkę okienną i drzwiową dostosować na budowie po wyborze producenta stolarki.
 - W miejscu projektowanego kominka wzmocnić posadzkę.
 - Posadzkę przed kominkiem wykonać z materiałów ceramicznych, a nie z kamienia, aby uniknąć uszkodzenia posadzki.



EGZEMPLARZ POKAZOWY
CHRONIONY PRAWEM AUTORSKIM
ORAZ STANOWIĆ LEGALNEJ PODSTAWY
POZWOLENIA NA BUDOWE I INNYCH DECYZJI

RODZAJE ŚCIAN	
SF1	1.5
24.0	blocki betonowe
2	x dysperbit
18.0	styropian
zaprawa klejowa na siłce	
2.3	piłyki klinkierowe od poz. terenu

SF2	24.0	blocki betonowe
SZ1	1.5	tylnik cementowo-wapienny
24.0	blocki z betonu komórkowego	
22.0	styropian	
0.5	tylnik mineralny	

SZ2	1.5	tylnik cementowo-wapienny
24.0	blocki z betonu komórkowego	
18.0	styropian	
zaprawa klejowa na siłce		
2.0	puszka powietrzna/ruszt	
1.0	lamowane płyty fasadowe	

SW3	2.5	płyta gipsowo-kartonowa 2x1,25cm
7.0	ruszt systemowy/wełna mineralna	
2.5	płyta gipsowo-kartonowa 2x1,25cm	

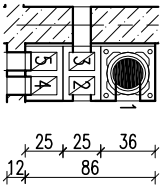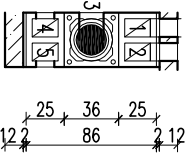

- | | | | |
|-------------------|--------|---------------|--------|
| 1 - kuchnia | parter | 1 - kotłownia | parter |
| 2 - kuchnia | parter | 2 - kotłownia | parter |
| 3 - pokój dzienny | parter | 3 - łazienka | parter |
| 4 - pokój dzienny | parter | 4 - garaż | parter |
| 5 - łazienka | parter | 5 - garderoba | parter |

- kanał dymowy Ø200
- kanał wentylacyjny o pow. 200 cm²

RZUT PARTERU

SKALA 1:100
BRAZA
ARCH

DOM MURATOR M1900	Zmiany - waga	ARCH
OBIEKT	BUDYNEK	PROJEKTANT
ADRES	BUDOWY	PROJEKTANT
AUTOR	mgr inż. arch. F. Kozłowski	PROJEKTANT
PROJEKTU	upr. nr Bk/P. 34/2004	PROJEKTANT
AUTOR	W.M. MURATOR PROJEKT	PROJEKTANT
ADAPTACJI	Sp. z o.o.	PROJEKTANT
W.M. MURATOR PROJEKT	Sp. z o.o.	PROJEKTANT
PROJEKTANT	Sp. z o.o.	PROJEKTANT