
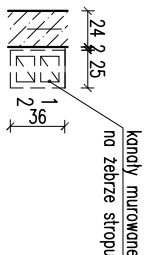


GZEMPLARZ POKAZOWY

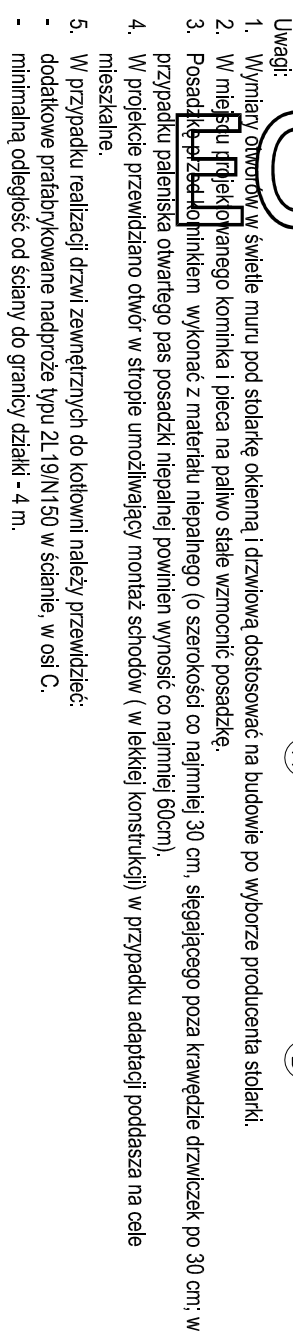

- | | |
|-------------|-------------------------------------|
| 1 - kuchnia | - kanał dymowy Ø200 |
| 2 - kuchnia | - kanał wentylacyjny o pow. 200 cm² |

Egzemplarz pokazowy Chroniony prawem autorskim Nie może być sprzedawany Oraz stanowi legalnie podstawi Pozwolenia na budowe i innych decyzji												
Powielanie i kopiowanie bez zezwolenia zabronione												
Ustawa z dn: 4 lutego 1994r, (tj) jedn. Dz.U. z 2000r. Nr.80 poz.904												
Pieczałka znajduje się na wszystkich stronach dokumentacji												
Rzut PARTERU DOM Murator M190e - harmonogramy – wariant Y OBIEKT BUDYNEK JEDNOSPŁYNNY WOLNO STAJĄCY ADRES BUDOWY mgr inż. Ewa Dziubowa upr. nr Bc/PdOKK/3-2004 AUTOR PROJEKTU ADAPTACJI M.M. MURATOR PROJEKT Sp. z o.o. PROJEKT SKALA 1:100 ARCH M190e 20												