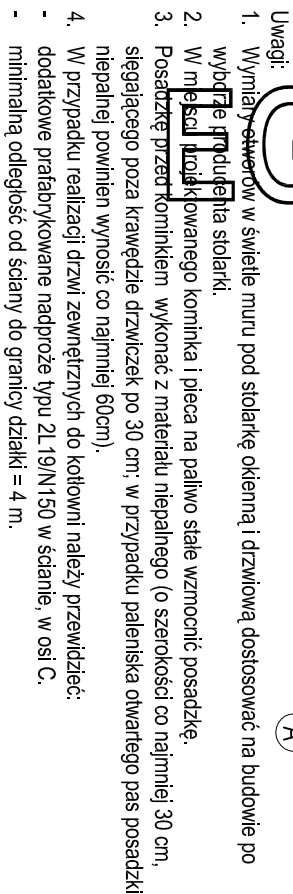


WZEMPLARZ POKAZOWY

[illegible]

SKALA: 1:100	ARCH	RZUT PARTERU
DATA		
		DOM Murator M190f - wariant VI
		OBJEKT
		BUDYNEK JEDNODZINNY WOLNOSTOJĄCY
		ADRES
		BUDOWY
PODS		AUTOR PROJEKTU
		mgr inż. arch. Ewa Dziadoszowska
		upr. nr Bł./PdOk/342/2004
PODS		AUTOR
		ADAPTACJI
PRZYS		M. MURATOR PROJEKT
		Sp. z o.o.
		PROJEKT
M190f		
2011		