


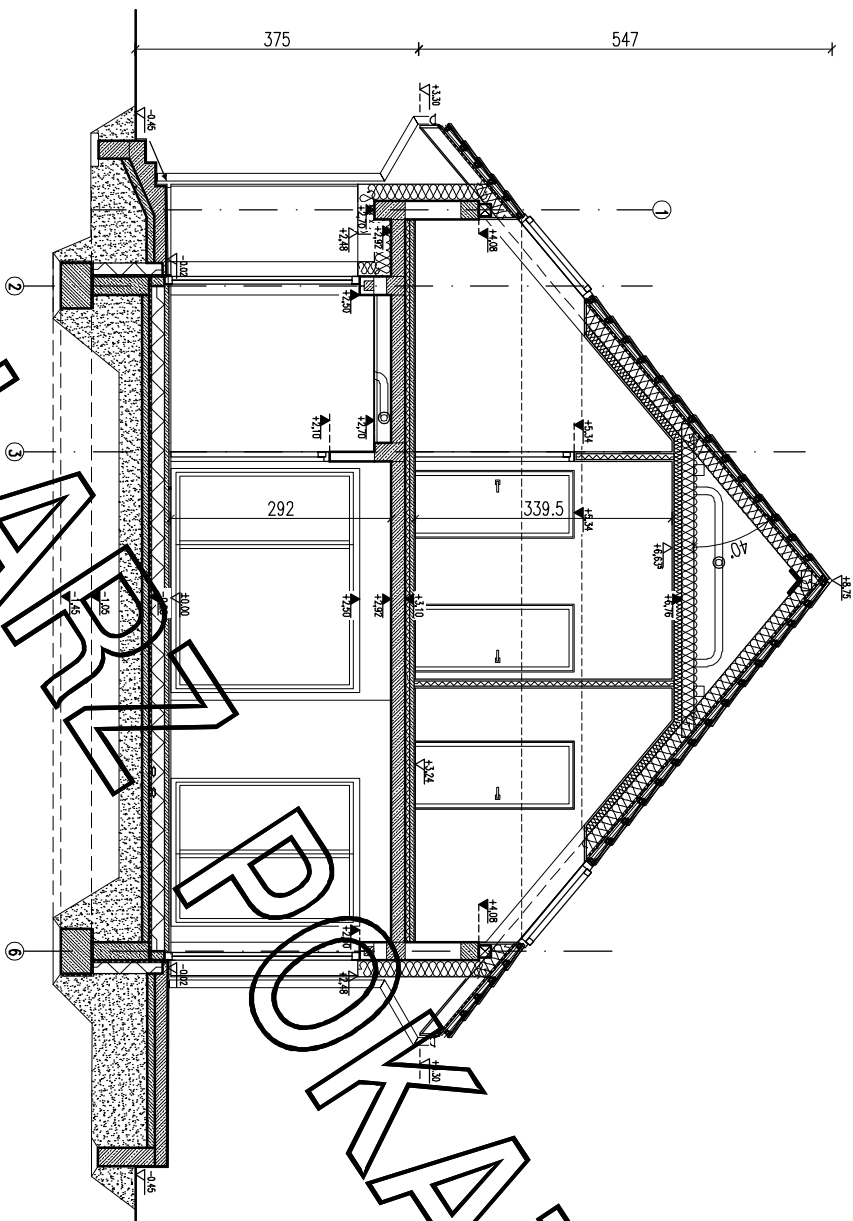

EGZEMPLARZ POKAZOWY
CHRONIONY PRAWEM AUTORSKIM

NIE MOZE BYC SPRZEDAWANY

ORAZ STANOWIC LEGALNEJ PODSTAWY
POZWOLENIA NA BUDOWE I INNYCH DECYZJI

Powielanie i kopiowanie bez zezwolenia zabronione
Ustawa z dnia 4 lutego 1994r. (t.j.) jedn. Dz.U. z 2000r. Nr.80 poz.904

Pieczałka znajduje się na wszystkich stronach dokumentacji

PRZEKROJ B-B

SKALA
1:100

PROJEKT MURATOR ZORGANIZOWANY Z WENTYLACJĄ MECHANICZNĄ

OBIEKT BUDYNEK MIESZKALNOY JEDNORODZINNY

ADRES
BUDOWY

AUTOR
PROJEKTU mgr inż. arch. Katarzyna S. [nazwisko]
upr.nr MA/082/04

AUTOR

ADAPTACJI

W/M
MURATOR
PROJEKT

W/M
MURATOR PROJEKT
Sp. z o.o.

ARCH.
Sp. z o.o.