


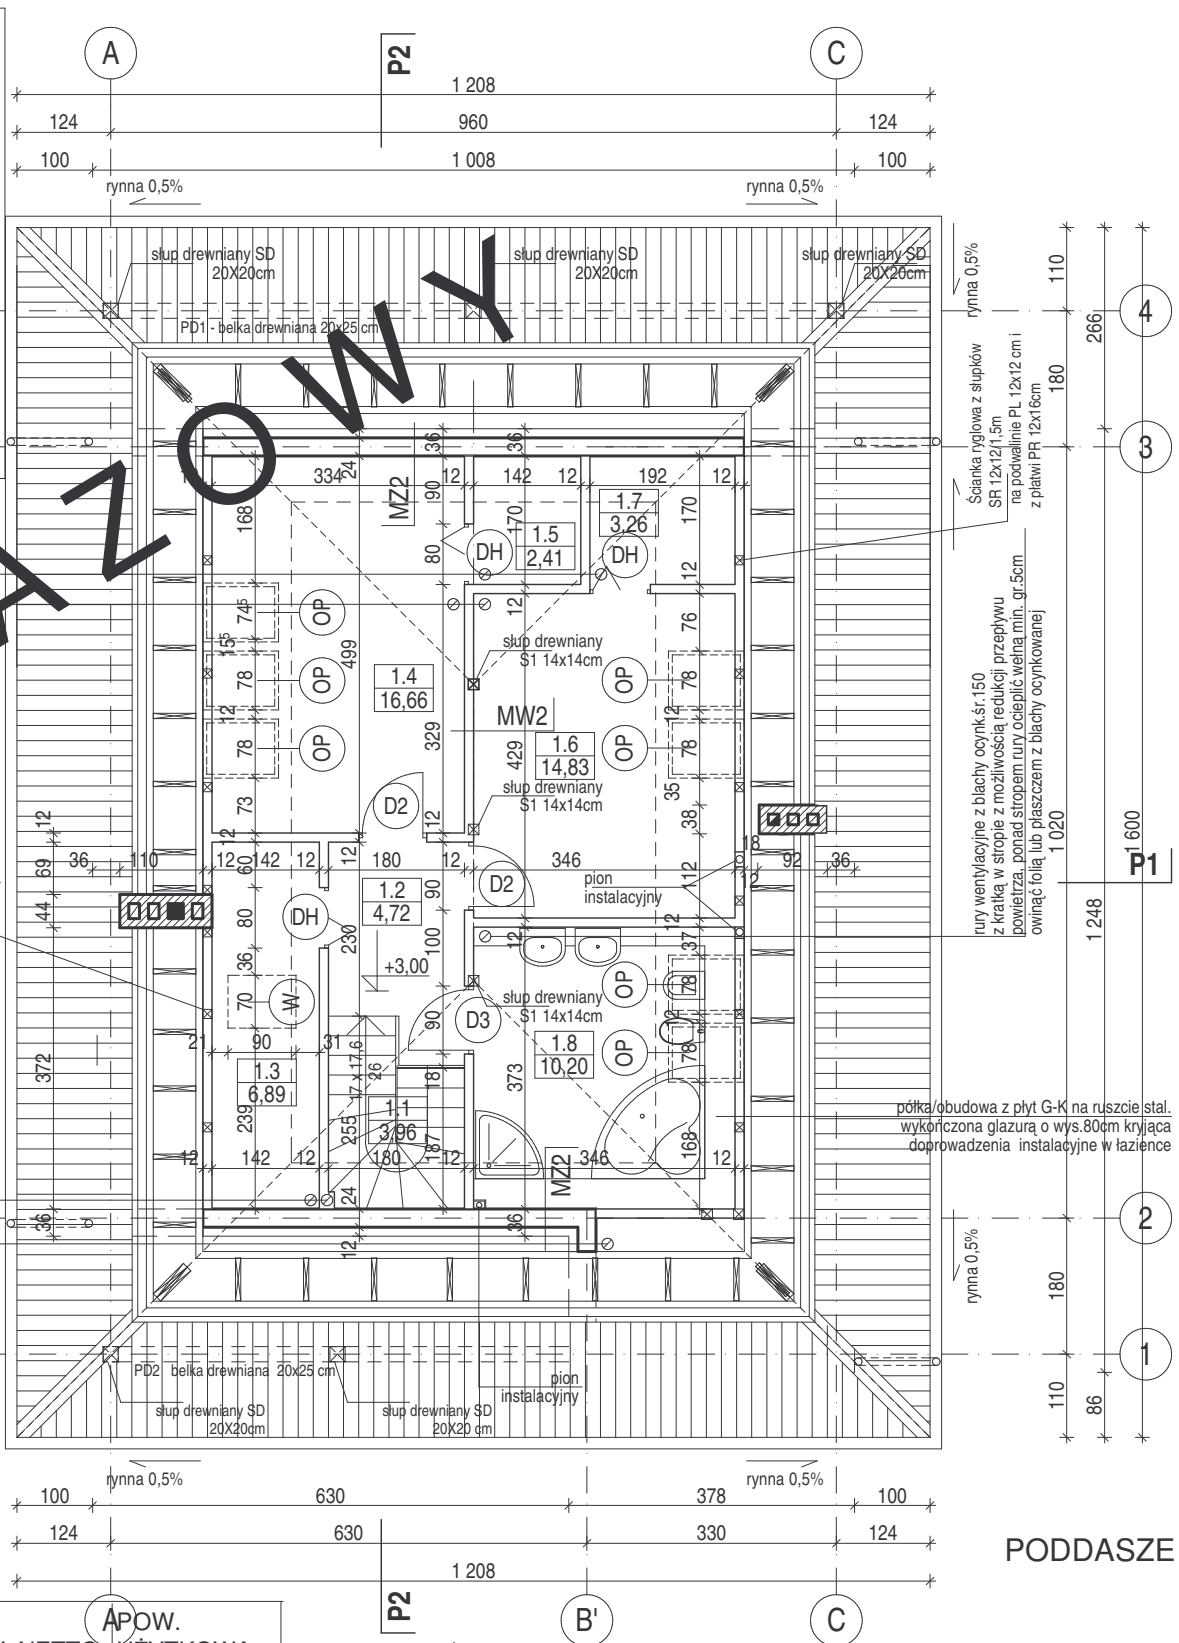

BILANS POWIERZCHNI

Powierzchnie domu zgodnie z rozporządzeniem Ministra Transportu, Budownictwa i Gospodarki Morskiej z dnia 25 kwietnia 2012 r. w sprawie szczegółowego zakresu i formy projektu budowlanego. (Dz. U. poz. 462)

NR. POM.	NAZWA POMIESZCZENIA	RODZAJ POSADZKI	POW. NETTO	POW. UŻYTKOWA
PARTER				
0.1	Przedsiónek	terakota	1,93	1,93
0.2	Hall	terakota	8,56	8,56
0.3	Kuchnia	terakota	9,83	9,83
0.4	Spizarnia	terakota	1,72	1,22
0.5	Pokój dzienny	parkiet	27,5	27,5
0.6	Korytarz	parkiet	2,55	2,55
0.7	Sypialnia I	parkiet	12,07	12,07
0.8	Łazienka	terakota	5,66	5,66
0.9	WC + pom. gospodarcze	terakota	4,26	4,26
RAZEM POWIERZCHNIE bez garażu i kotłowni (m2)			74,81	73,58
0.10	Garaż	plytki lastrico	16,53	
RAZEM PARTER			91,34	90,11

NR. POM.	NAZWA POMIESZCZENIA	RODZAJ POSADZKI	POW. NETTO	POW. UŻYTKOWA
PODDASZE				
1.1	Schody		3,96	3,96
1.2	Korytarz		4,72	4,72
1.3	Schówek	parkiet	6,89	1,57
1.4	Sypialnia II	wykt. dywan.	16,66	10,03
1.5	Garderoba	wykt. dywan.	2,41	1,55
1.6	Sypialnia III	wykt. dywan.	14,83	10,22
1.7	Garderoba	wykt. dywan.	3,26	0,89
1.8	Łazienka	terakota	10,2	7,43
RAZEM PODDASZE			62,93	40,37
RAZEM UŻYTKOWA bez garażu i kotłowni (m2)			113,95	
RAZEM CAŁOŚĆ (m2)			154,27	130,48
POWIERZCHNIA CAŁKOWITA			(m2)	216,00
POWIERZCHNIA ZABUDOWY			(m2)	139,00
KUBATURA			(m3)	627,0

RZUT PARTERU I PODDASZA		SKALA 1:100
DOM MURATOR C77d "Zręczny" wariant		ARCH.
OBIEKT	JEDNODZINNY DOM WOLNOSTOJĄCY	
ADRES BUDOWY		
AUTOR PROJ.	mgr inż. arch. PRZEMYSŁAW BIRYŁO	
PROJEKTANT ADAPTACJI	mgr inż. arch. PRZEMYSŁAW BIRYŁO upr.bud nr 8/ZPOIA/2010	
BIRYŁO ARCHITEKCI Szczecin, ul. Lenartowicza 3-4/1, tel/fax: 91 4281823, www.biryo.pl		A4