
EGZEMPLARZ POKAZOWY

EGZEMPLARZ POKAZOWY

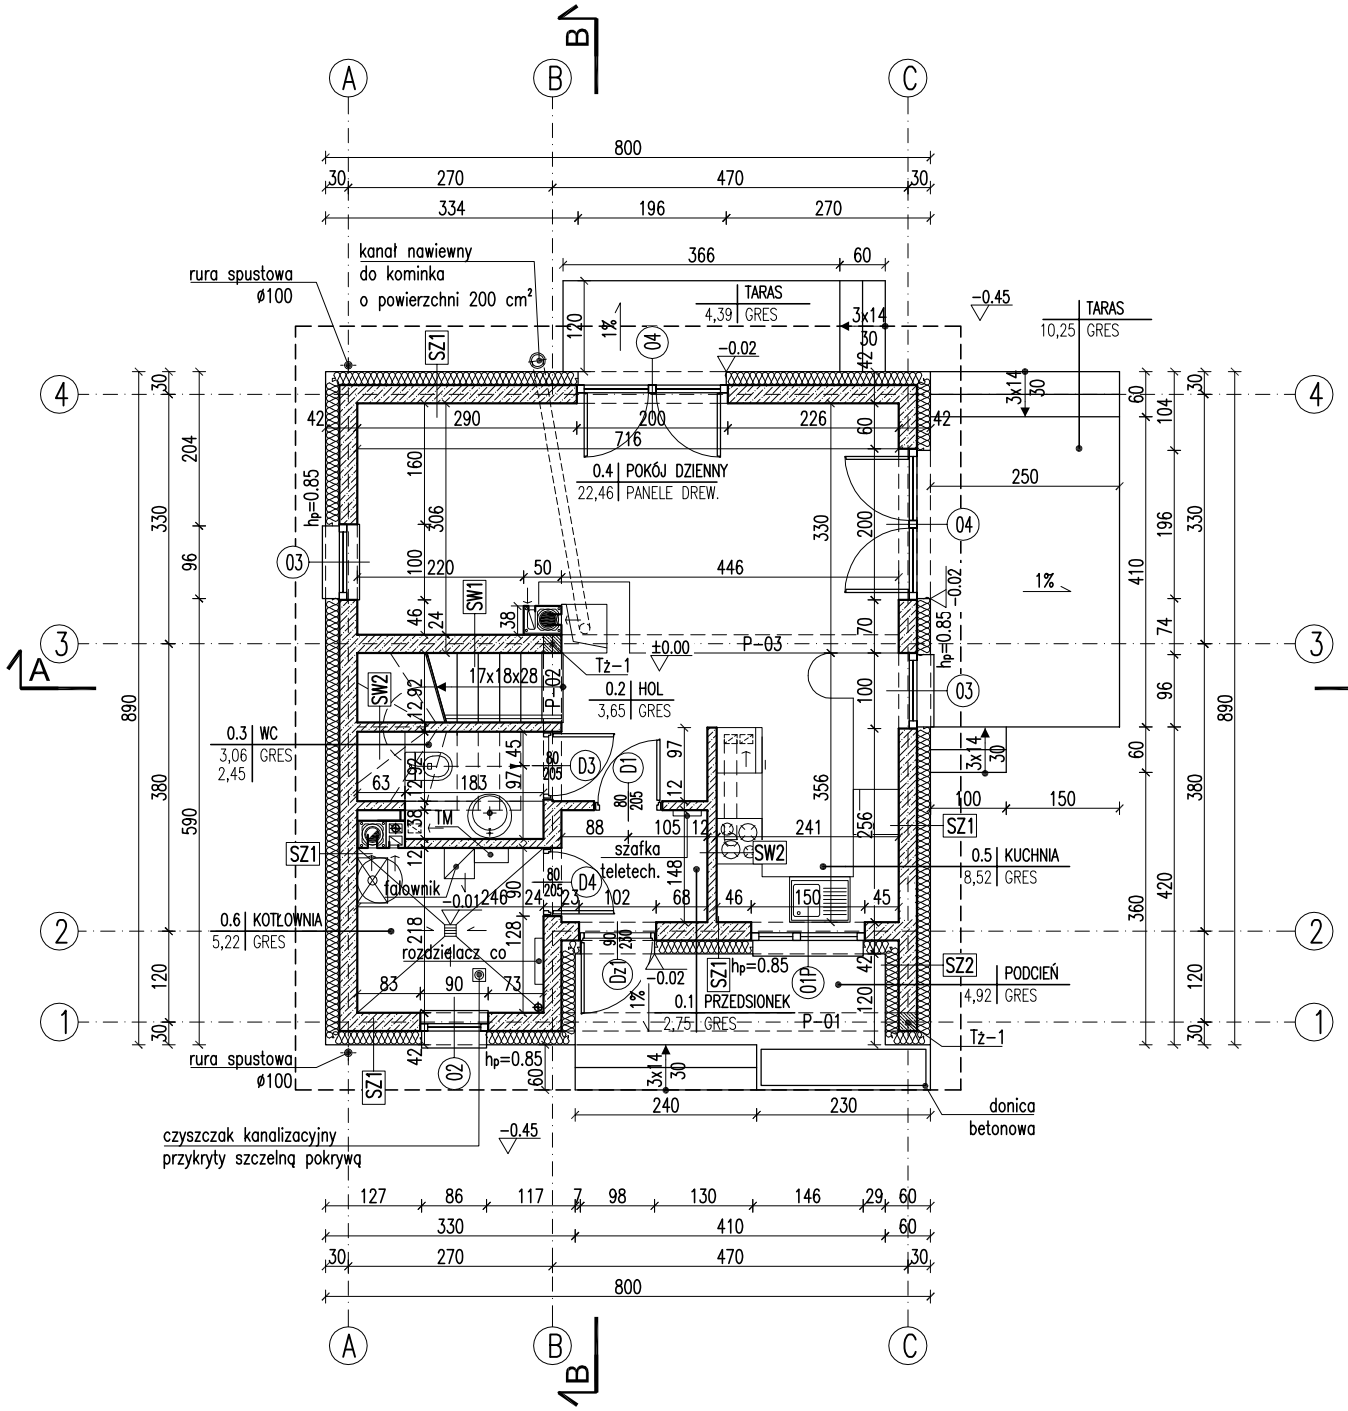

Uwagi:
1. Wymiary otworów w świetle muru pod stolarkę okienną i drzwiową dostosować na budowie po wyborze producenta stolarki.
2. W miejscu projektowanego kominka wzmocnić posadzkę.
3. Posadzkę przed kominkiem wykonać z materiału niepalnego o szerokości co najmniej 30cm, sięgający poza krawędzie drzwiczek po 30 cm. W przypadku paleniska otwartego pas posadzki niepalnej powinien wynosić co najmniej 60cm.

RODZAJE ŚCIAN

SF1	
24.0	bloczki betonowe
	2 x dysperbit
17.0	styropian
0.5	tynk mozaikowy


SF2	
	bloczki betonowe

SZ1	
1.5	tynk cementowo-wapienny
24.0	bloczki z betonu komórkowego
18.0	styropian
0.5	tynk mineralny


SZ2	
0.5	tynk mineralny
18.0	styropian
24.0	bloczki z betonu komórkowego
18.0	styropian
0.5	tynk mineralny

SW1	
1.5	tynk cementowo-wapienny
24.0	bloczki z betonu komórkowego
1.5	tynk cementowo-wapienny


SW2	
1.5	tynk cementowo-wapienny
12.0	bloczki z betonu komórkowego
1.5	tynk cementowo-wapienny

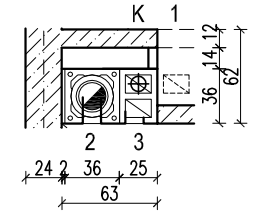

1 - wc parter
2 - kotłownia parter
3 - kotłownia parter
K - pion kanalizacyjny

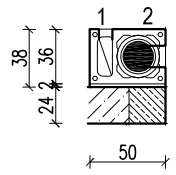

1 - p.dzienny parter
2 - p.dzienny parter

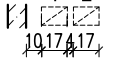

1 - kuchnia parter
2 - kuchnia parter

- kanał powietrzno-spalinowy Ø140,
- kanał dymowy Ø200,
- kanał wentylacyjny o pow. 200 cm²

EGZEMPLARZ POKAZOWY
CHRONIONY PRAWEM AUTORSKIM
NIE MOŻE BYĆ SPRZEDAWANY
ORAZ STANOWIĆ LEGALNEJ PODSTAWY POZWOLENIA NA BUDOWĘ I INNYCH DECYZJI

Powielanie i kopiowanie bez zezwolenia zabronione
Ustawa z dn: 4 lutego 1994r. (t.jedn. Dz.U. z 2000r. Nr.80 poz.904

Pieczątka znajduje się na wszystkich stronach dokumentacji

RZUT PARTERU		SKALA 1:100
DOM Murator M250-Bi… Świt		BRANŻA ARCH.
OBIEKT	JEDNORODZINNY DOM WOLNO STOJĄCY	
ADRES BUDOWY		
AUTOR PROJEKTU	mgr inż. arch. Katarzyna Szpecz… upr. nr MA/082/04	PODPIS
AUTOR ADAPTACJI		PODPIS
WM murator PROJEKT	W.M. MURATOR PROJEKT Sp. z o.o.	NR RYS A1