
EGZEMPLARZ POKAZOWY

EGZEMPLARZ POKAZOWY

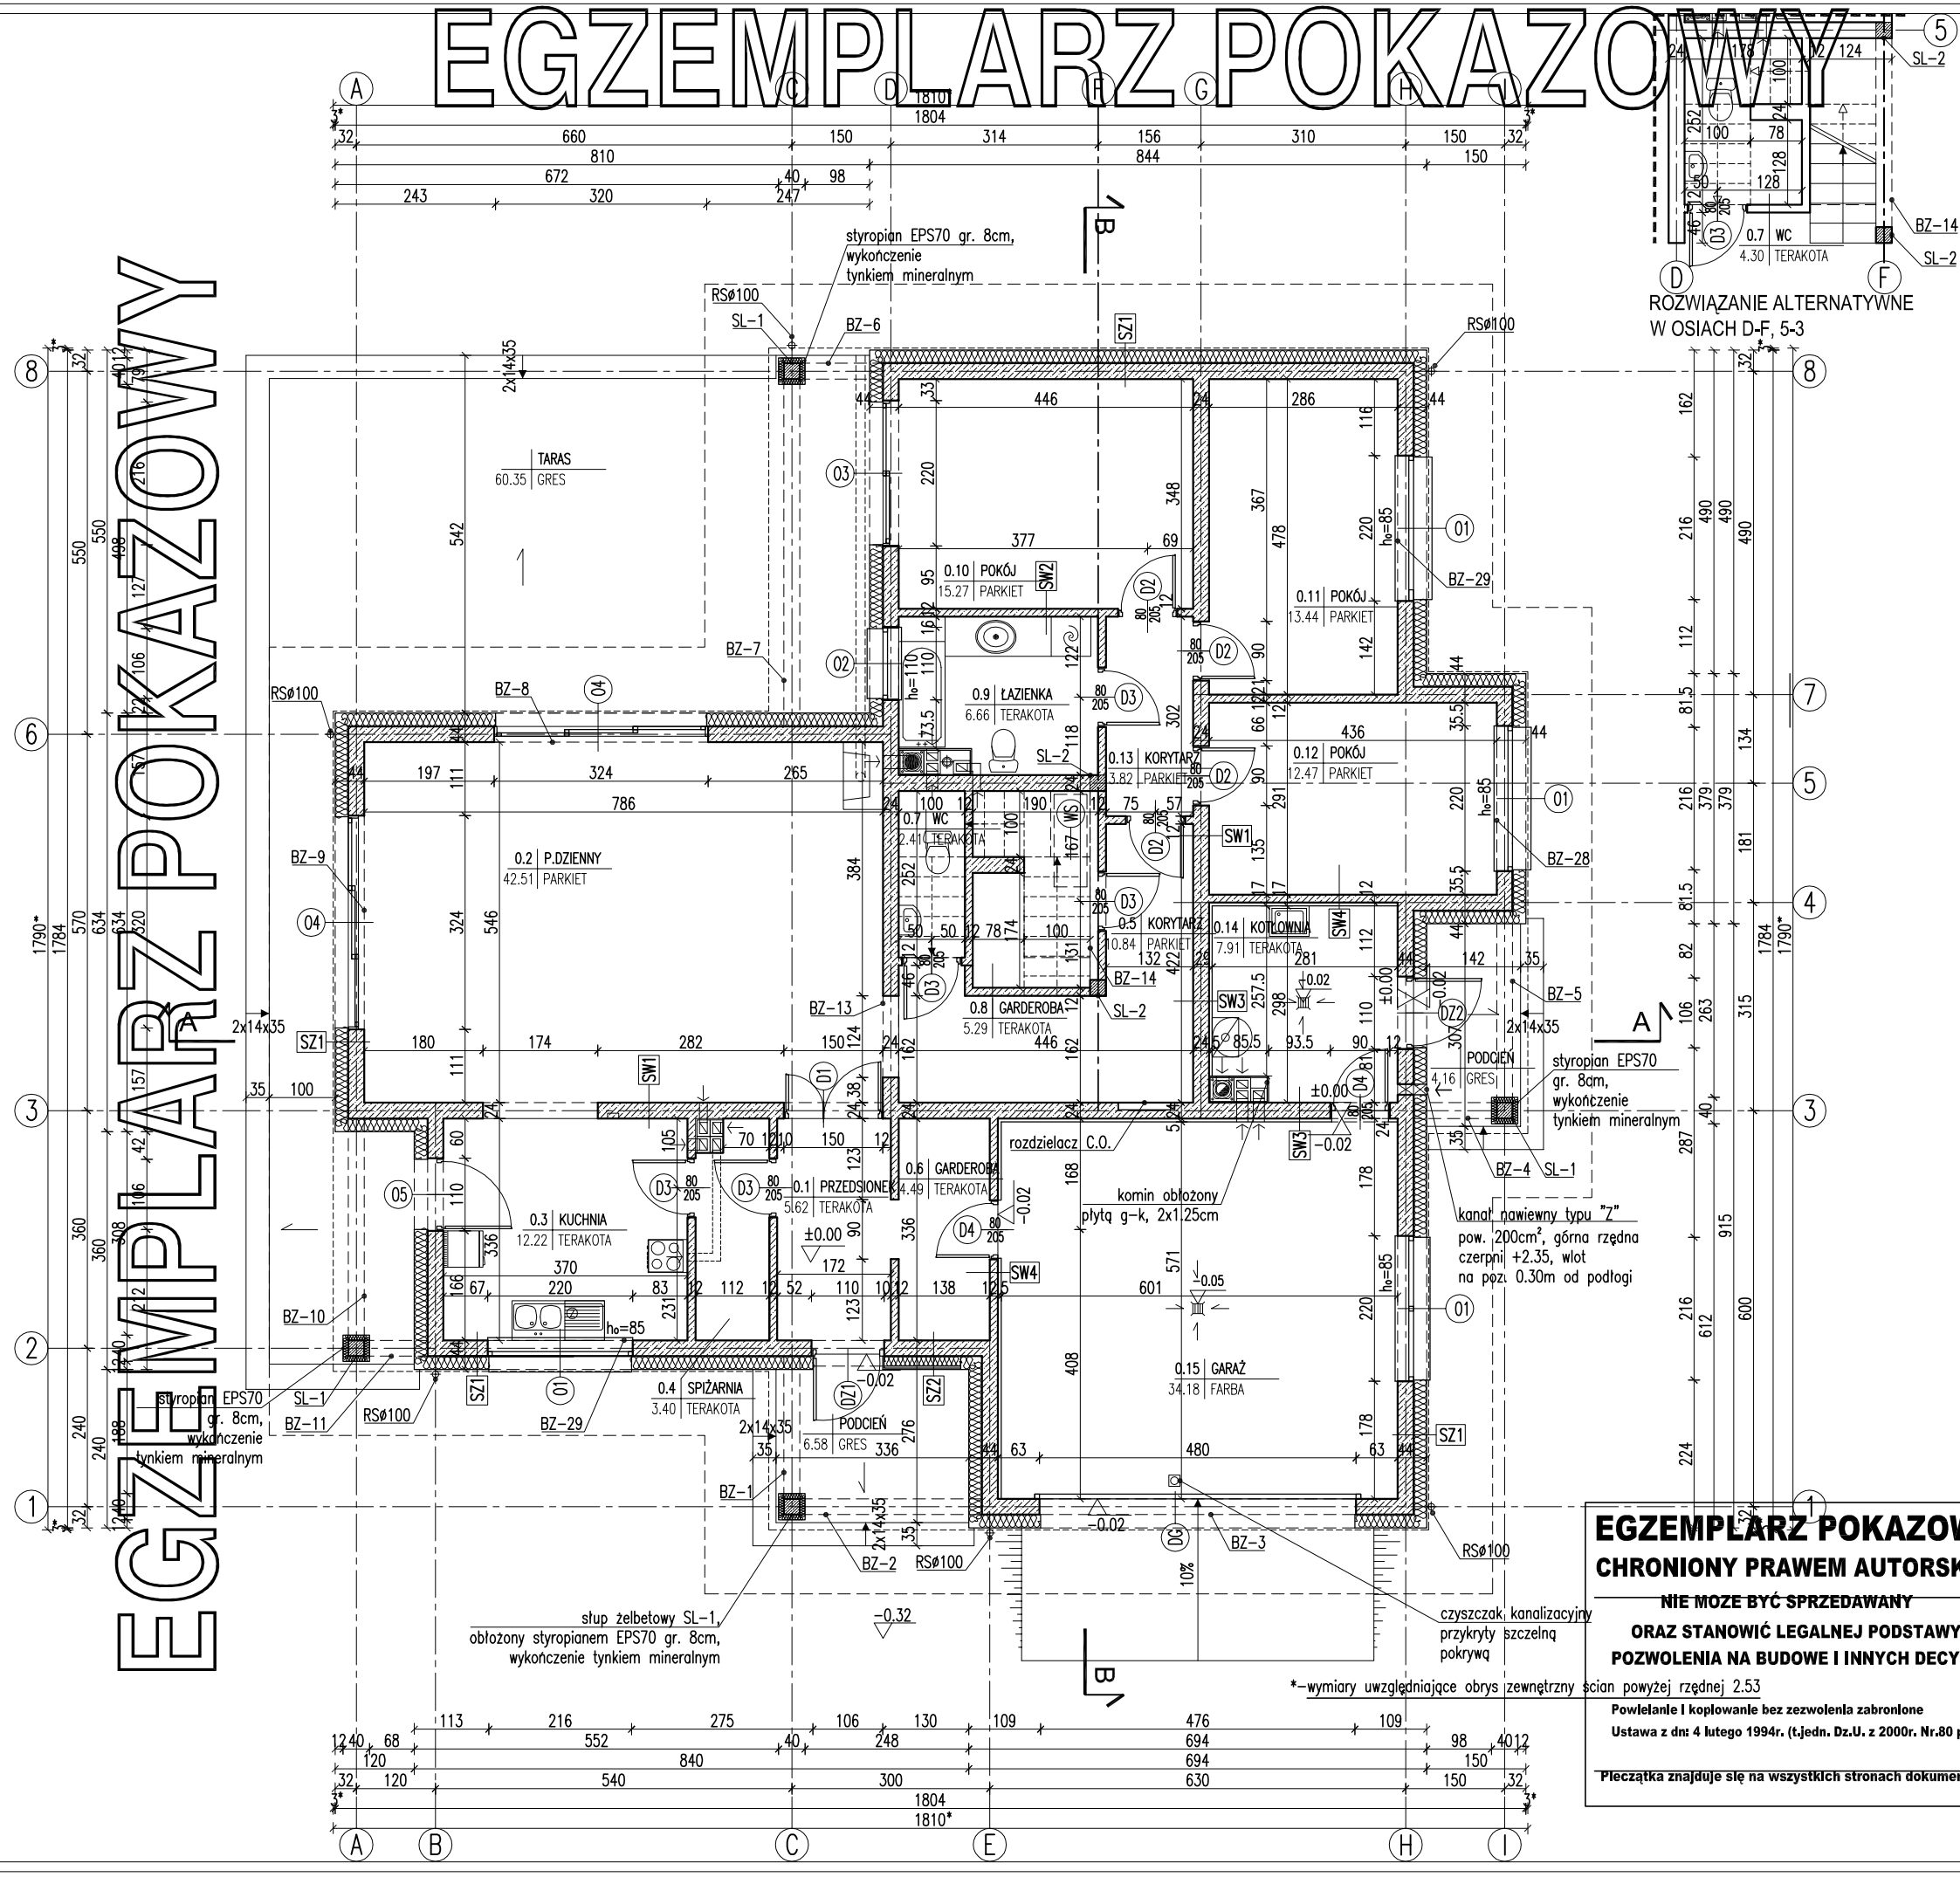

RODZAJE ŚCIAN

SF1	
24.0	bloczki betonowe
	2 x dysperbit
12.0	styropian EPS-P100
	zaprawa klejowa na siatce

SF2	
24.0	bloczki betonowe

SZ1	
1.5	tynk cementowo-wapienny
24.0	bloczki z betonu komórkowego
20.0	styropian EPS70
0.5	tynk mineralny na siatce

SZ2	
1.5	tynk cementowo-wapienny
24.0	bloczki z betonu komórkowego
15.0	styropian EPS70
	zaprawa klejowa na siatce
3.0	szczelina powietrzna
1.9	licówka drewniana na ruszcie


SW1	
1.5	tynk cementowo-wapienny
24.0	bloczki z betonu komórkowego
1.5	tynk cementowo-wapienny

SW2	
1.5	tynk cementowo-wapienny
12.0	bloczki z betonu komórkowego
1.5	tynk cementowo-wapienny

SW3	
1.5	tynk cementowo-wapienny
24.0	bloczki z betonu komórkowego
5.0	wełna mineralna
0.5	tynk mineralny na siatce


SW4	
1.5	tynk cementowo-wapienny
12.0	bloczki z betonu komórkowego
5.0	wełna mineralna
0.5	tynk mineralny na siatce

- kanał spalinowy Ø140
- kanał dymowy Ø200
- kanał wentylacyjny o pow. 200 cm²

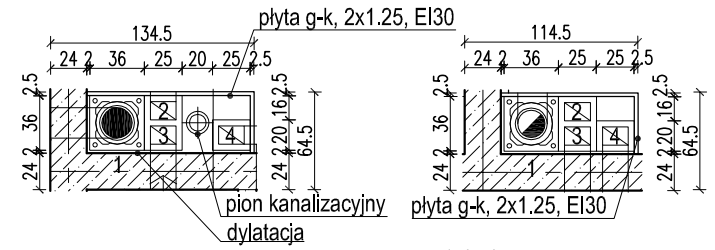

1- pokój dzienny - parter
2- łazienka - parter
3- wc - parter
4- garderoba - parter

1- kotłownia - parter
2- kotłownia - parter
3- garaż - parter
4- garaż - parter

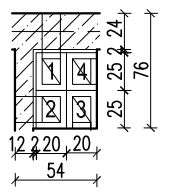

1- pokój dzienny - parter
2- kuchnia - parter
3- kuchnia - parter
4- spiżarnia - parter

Uwaga:

1. Pierwsze warstwy ścian zewnętrznych (do poziomu min. 50 nad terenem), wykonać z cegły pełnej klasy 15 na zaprawie cem-wap. marki M5.
2. Wymiary otworów w świetle muru pod stolarkę okienną i drzwiową dostosować na budowie po wyborze producenta stolarki.

*-wymiary uwzględniające obrys zewnętrzny ścian powyżej rzędnej 2.53

EGZEMPLARZ POKAZOWY
CHRONIONY PRAWEM AUTORSKIM
NIE MOŻE BYĆ SPRZEDAWANY
ORAZ STANOWIĆ LEGALNEJ PODSTAWY
POZWOLENIA NA BUDOWĘ I INNYCH DECYZJI
Powielanie i kopiowanie bez zezwolenia zabronione
Ustawa z dn: 4 lutego 1994r. (t.jedn. Dz.U. z 2000r. Nr.80 poz.904
Pieczątka znajduje się na wszystkich stronach dokumentacji

RZUT PARTERU

SKALA 1:100

BRANŻA ARCH.

DOM Murator M146 – Bi[illegible] rapsodia

OBIEKT	BUDYNEK JEDNORODZINNY WOLNOSTOJĄCY
ADRES BUDOWY	
AUTOR PROJEKTU	mgr inż. arch. Katarzyna [illegible]upeczańska upr. nr MA/082/04 — PODPIS
AUTOR ADAPTACJI	— PODPIS
WM murator PROJEKT	WM. MURATOR PROJEKT Sp. z o.o. — NR A0
	M146 – 2012