
EGZEMPLARZ POKAZOWY

EGZEMPLARZ POKAZOWY

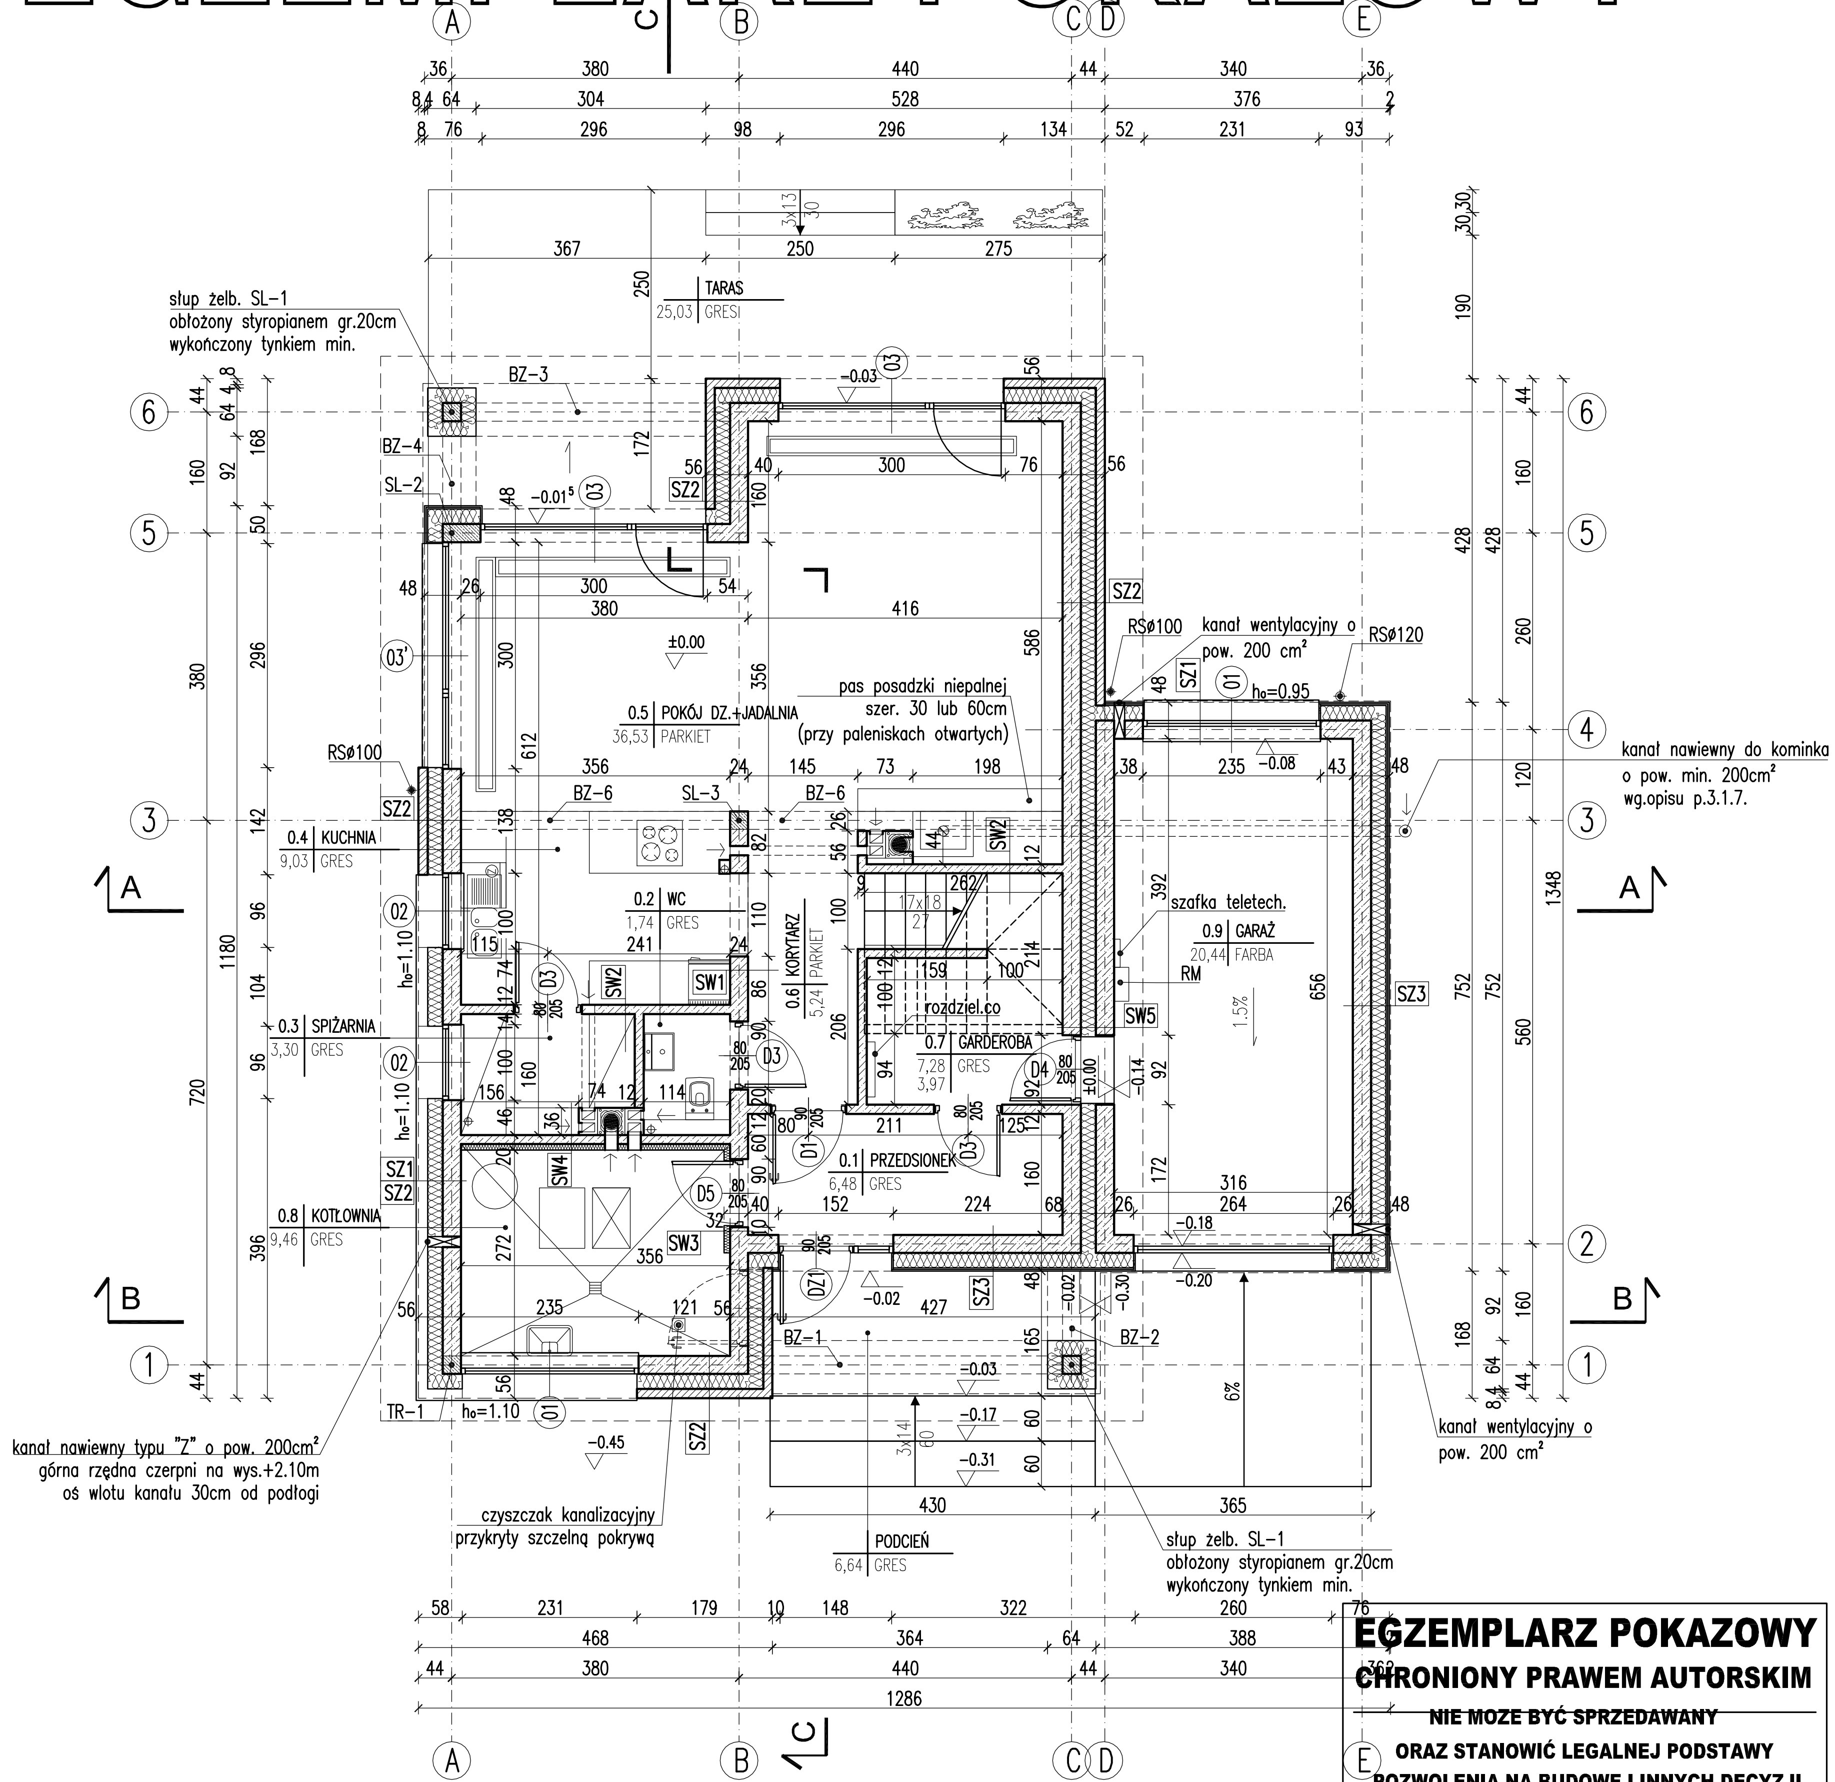

RODZAJE ŚCIAN

SF1	
24.0	bloczki betonowe
	2 x dysperbit
17.0	styropian
	klej na siatce
2.0	płytki klinkierowe pow.poz.terenu

SF2	
24.0	bloczki betonowe

SF3	
24.0	bloczki betonowe
	2 x dysperbit
17.0	styropian
12.0	cegła klinkierowa pow.poz.ter./ bloczek bet. poniżej poz.terenu

SZ1	
1.5	tynk cementowo-wapienny
24.0	bloczki z betonu komórkowego
20.0	styropian
0.5	tynk mineralny

SZ2	
1.5	tynk cementowo-wapienny
24.0	bloczki z betonu komórkowego
20.0	styropian
12.0	cegła klinkierowa elewacyjna

SZ3	
1.5	tynk cementowo-wapienny
24.0	bloczki z betonu komórkowego
20.0	styropian/ruszt
0.5	zaprawa klejowa na siatce
2.0	pustka powietrzna/ruszt
1.9	deskowanie

SZ4	
1.5	tynk cementowo-wapienny
24.0	bloczki z betonu komórkowego
26.0	styropian
0.5	tynk mineralny


SW1	
1.5	tynk cementowo-wapienny
24.0	bloczki z betonu komórkowego
1.5	tynk cementowo-wapienny

SW2	
1.5	tynk cementowo-wapienny
12.0	bloczki z betonu komórkowego
1.5	tynk cementowo-wapienny


SW3	
1.5	tynk cementowo-wapienny
24.0	bloczki z betonu komórkowego
8.0	wełna mineralna
0.5	tynk mineralny na siatce

SW4	
1.5	tynk cementowo-wapienny
12.0	bloczki z betonu komórkowego
8.0	wełna mineralna
0.5	tynk mineralny na siatce

SW5	
1.5	tynk cementowo-wapienny
24.0	bloczki z betonu komórkowego
20.0	styropian
24.0	bloczki z betonu komórkowego
1.5	tynk cementowo-wapienny

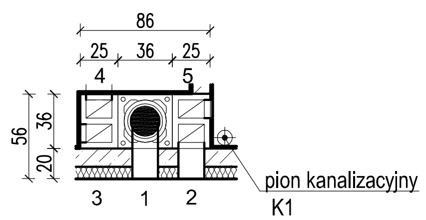

1 - kotłownia parter
2 - kotłownia parter
3 - spiżarnia parter
4 - kuchnia parter
5 - wc parter

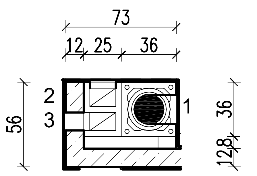

1 - p.dzienny parter
2 - p.dzienny parter
3 - kuchnia parter

- kanał dymowy Ø200
- kanał wentylacyjny o pow. 200 cm²

Uwaga:
Pierwsze warstwy ścian zewnętrznych (do poziomu +50cm nad terenem), wykonać z cegły pełnej klasy 15 na zaprawie cem-wap. marki M5.
Wymiary otworów w świetle muru pod stolarkę okienną i drzwiową dostosować na budowie po wyborze producenta stolarki.
W miejscu projektowanego kominka wzmocnić posadzkę.

EGZEMPLARZ POKAZOWY
CHRONIONY PRAWEM AUTORSKIM
NIE MOŻE BYĆ SPRZEDAWANY
ORAZ STANOWIĆ LEGALNEJ PODSTAWY
POZWOLENIA NA BUDOWĘ I INNYCH DECYZJI
Pieczątka znajduje się na wszystkich stronach dokumentacji

RZUT PARTERU		SKALA 1:100
DOM Murator M167a – Błękitny świt – wariant I		BRANŻA ARCH
OBIEKT	BUDYNEK JEDNORODZINNY WOLNO STOJĄCY	
ADRES BUDOWY		
AUTOR PROJEKTU	mgr inż. arch. Ewa Dziewiątkowska upr. ...-PdOKK/3.../2004	PODPIS
AUTOR ADAPTACJI		PODPIS
Murator PROJEKT	W.M. MURATOR PROJEKT Sp. z o.o.	NR RYS A2
		M167a – 2013