
EGZEMPLARZ OKAZOWY

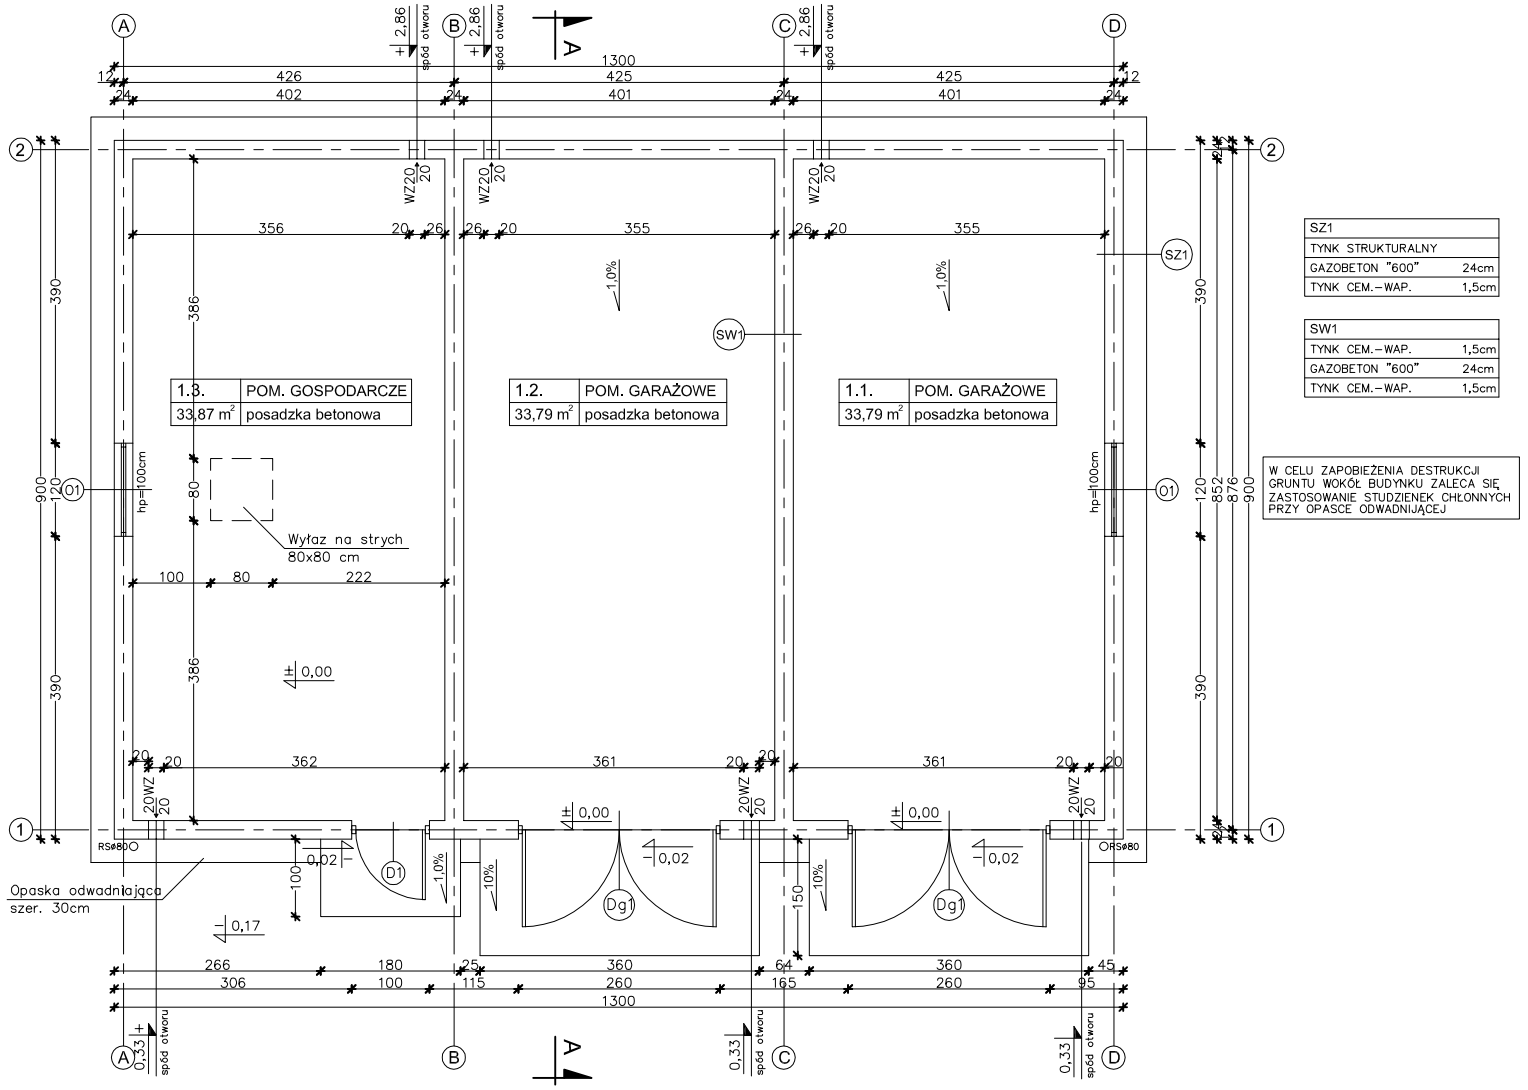

SZ1	
TYNK STRUKTURALNY	
GAZOBETON "600"	24cm
TYNK CEM.–WAP.	1,5cm

SW1	
TYNK CEM.–WAP.	1,5cm
GAZOBETON "600"	24cm
TYNK CEM.–WAP.	1,5cm

W CELU ZAPOBIEŻENIA DESTRUKCJI GRUNTU WOKÓŁ BUDYNKU ZALECA SIĘ ZASTOSOWANIE STUDZIENEK CHŁONNYCH PRZY OPASCE ODWADNIAJĄCEJ

EGZEMPLARZ OKAZOWY

EGZEMPLARZ OKAZOWY

EGZEMPLARZ OKAZOWY
CHRONIONY PRAWEM AUTORSKIM

NIE MOŻE BYĆ SPRZEDAWANY
ORAZ STANOWIĆ LEGALNEJ PODSTAWY
POZWOLENIA NA BUDOWĘ I INNYCH DECYZJI

Powielanie i kopiowanie bez zezwolenia zabronione
Ust. z dn. 4 lutego 1994r.
(tekst jedn. Dz. U. z 2000r. Nr 80 poz. 904)

Pieczątka znajduje się na wszystkich stronach dokumentacji

nowy dom
projekty budowlane
26-200 Końskie
ul. Kazanowska 18
tel. 41 372 88 36
www.nowydom-projekty.pl

Temat:	BUDYNEK GARAŻOWO - MAGAZYNOWY GMC46		
Inwestor:			
Lokalizacja:			
Branża:	A R C H I T E K T U R A		Stadium: PB
Tytuł rys:	RZUT PARTERU		Data:
Projektował:	Ryszard Fabrowski upr. bud. 27/66		nr rys: A - 2
Opracował:	Piotr Bocheński		Skala: 1:100
Adaptacja:		Podpis:	Data: