
EGZEMPLARZ POKAZOWY

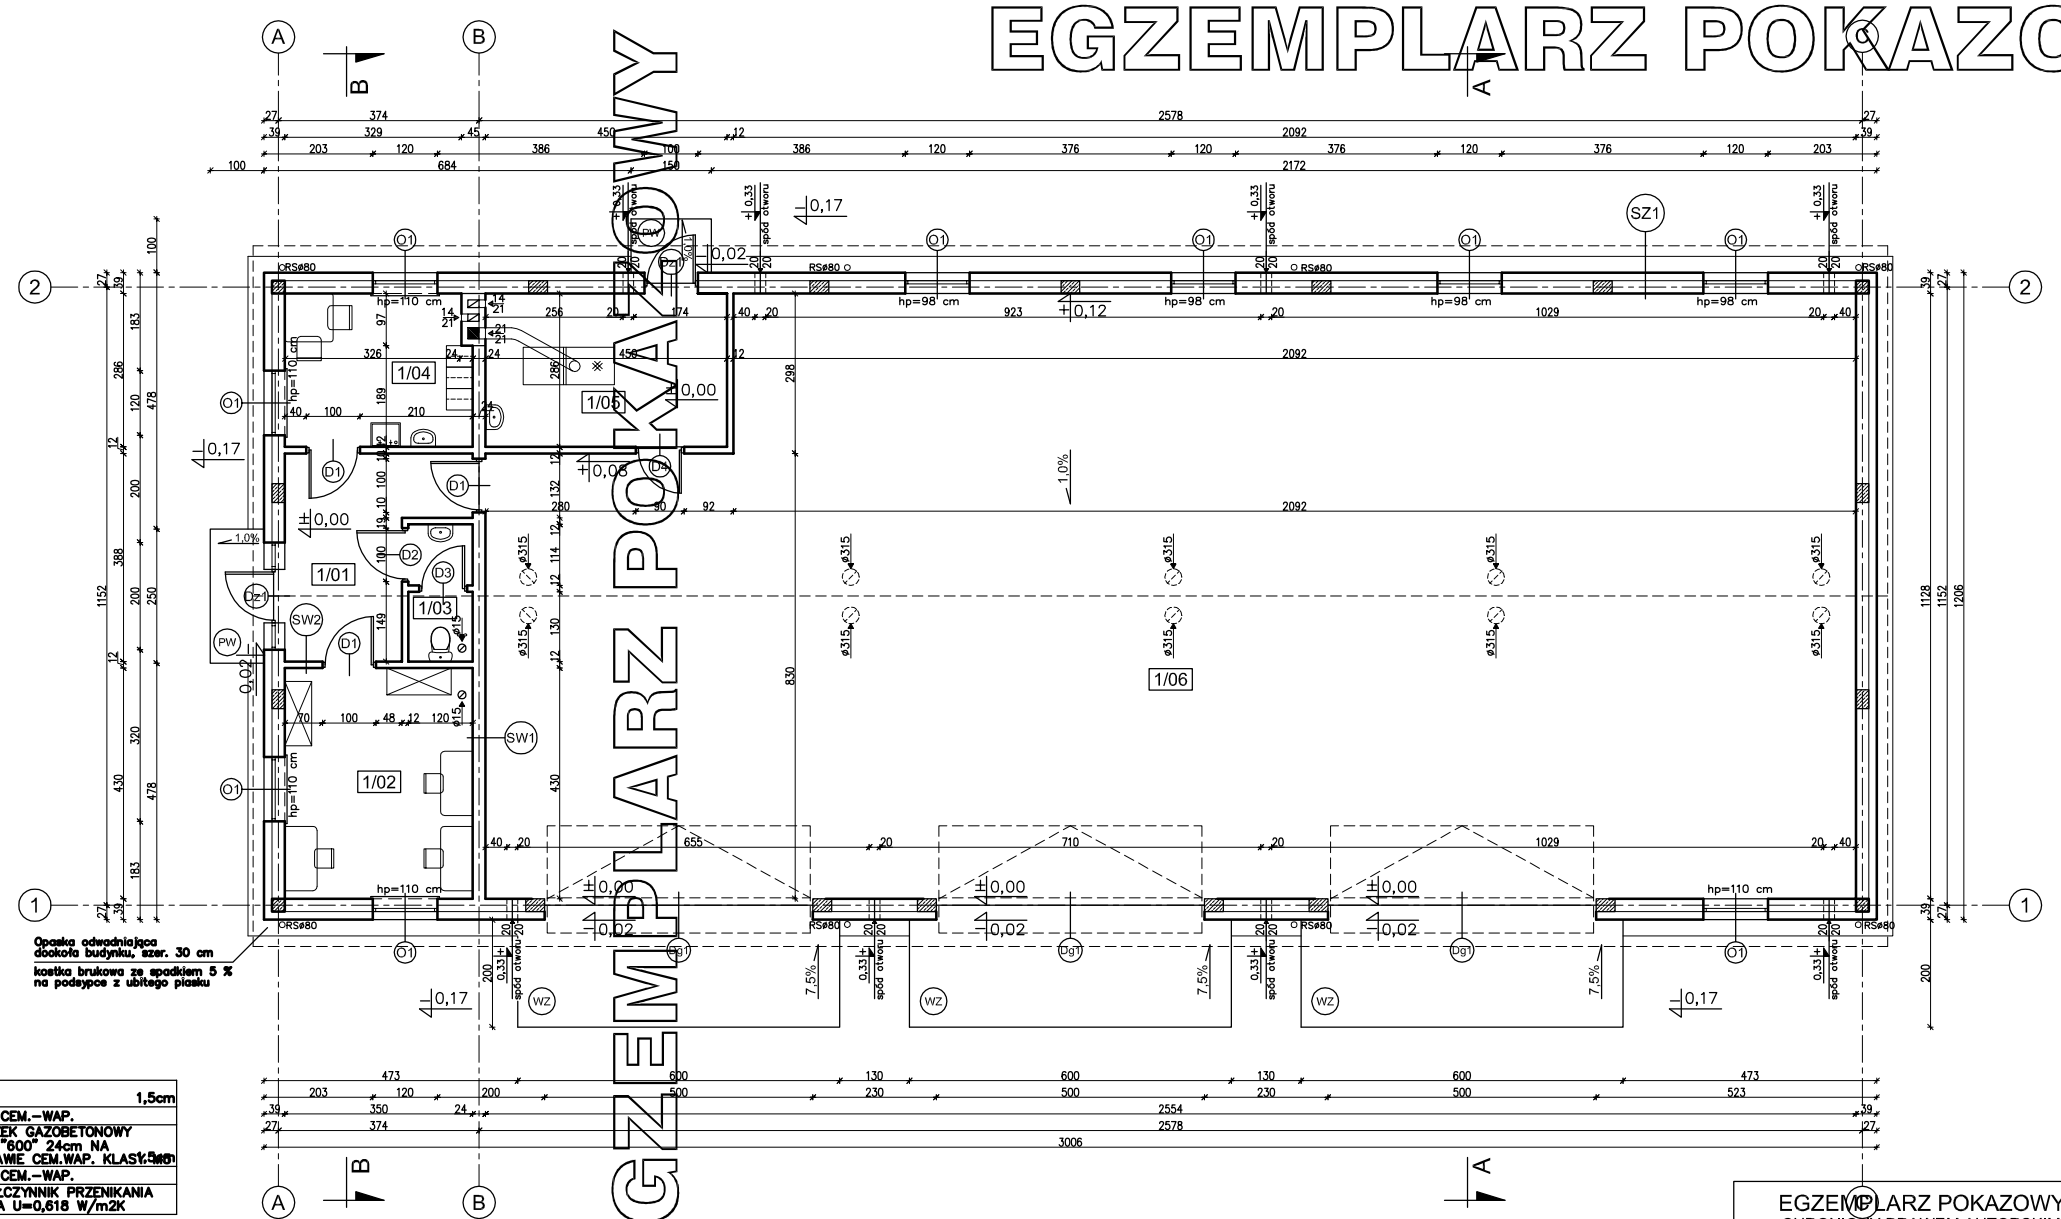

PW
PŁYTKI GRESOWE MROZODOP.
WYLEWKA CEMENTOWA GR.6,0–5cm ZE SPADKIEM 1% ZBROJONA SIATKA Z PRĘTÓW ⌀4 W ODSTĘPACH 10x10cm
2xPAPA NA LEPIKU
PŁYTA BETONOWA Z BETONU C12/15 GR.15cm
MEMBRANA KUBEŁKOWA LUB FOLIA PE
PODSYPKA ŻWIROWO – PIASKOWA ZAGĘSZCZONA NA MOKRO GR. 20cm

PG1
TERAKOTA
WYLEWKA CEMENTOWA GR.6cm ZBROJONA SIATKĄ Z PRĘTÓW ⌀4 W ODSTĘPACH 10x10cm
FOLIA PCV
STURODUR 12cm
PAPA TERMOZGRZEWALNA
WYLEWKA BETONOWA C12/15 GR.10cm ZBROJONA SIATKĄ Z PRĘTÓW ⌀8 ZE STALI AIII (18G2) O ROZSTAWIE 12cm
PIASEK ZAGĘSZCZONY NA MOKRO (DO WYRÓWNANIA POZIOMU) 20cm

PG 2
POWŁOKA EPOKSYDOWA CIENKOWARSTWOWA ~0,3cm
SZLICHTA BETONOWA GR. 18 – –6cm ZE SPADKIEM 1% ZBROJONA SIATKĄ Z PRĘTÓW ⌀ 4 W ODSTĘPACH 10x10cm
FOLIA PE
STURODUR 12cm
PAPA TERMOZGRZEWALNA
WYLEWKA BETONOWA C12/15 GR.10cm ZBROJONA SIATKĄ Z PRĘTÓW ⌀8 ZE STALI AIII (18G2) O ROZSTAWIE 12cm
PIASEK ZAGĘSZCZONY NA MOKRO (DO WYRÓWNANIA POZIOMU) 20cm

WZ
WYLEWKA CEMENTOWA GR.21–6cm ZE SPADKIEM 7,5% ZBROJONA SIATKĄ Z PRĘTÓW ⌀4 W ODSTĘPACH 10x10cm
PŁYTA BETONOWA Z BETONU C12/15 GR.10cm
MEMBRANA KUBEŁKOWA LUB FOLIA PE
ŻWIR PŁUKANY O UZIARNIENIU 8–16mm GR. 20–30cm

SZ1	
TYNK CEM.–WAP.	1,5cm
BLOCZEK GAZOBETONOWY TYPU "600" 24cm NA ZAPRAWIE CEM.WAP. KLASY M5	
STYROPIAN EPS 031 UKŁADANY NA ZAKŁAD	15cm
TYNK STRUKTURALNY	
WSPÓŁCZYNNIK PRZENIKANIA CIEPŁA U=0,155 W/m2K	

SW1	1,5cm
TYNK CEM.–WAP.	
BLOCZEK GAZOBETONOWY TYPU "600" 24cm NA ZAPRAWIE CEM.WAP. KLASY M5	
TYNK CEM.–WAP.	
WSPÓŁCZYNNIK PRZENIKANIA CIEPŁA U=0,618 W/m2K	

SW2	1,5cm
TYNK CEM.–WAP.	
BLOCZEK GAZOBETONOWY TYPU "600" 12cm NA ZAPRAWIE CEM.WAP. KLASY M5	
TYNK CEM.–WAP.	1,5cm

1/01	KOMUNIKACJA TERAKOTA	9,82m²
1/02	POM. BIUROWE TERAKOTA	14,82m²
1/03	WC TERAKOTA	2,67m²
1/04	POM. SOCJALNE TERAKOTA	9,62m²
1/05	KOTŁOWNIA TERAKOTA	12,65m²
1/06	POM. MAGAZYNOWE POS. EPOKSYDOWA	273,22m²

POW. UŻYTKOWA PARTERU 322,71 m²

UWAGA:
Powierzchnie policzono zgodnie z rozporządzeniem Ministra Transportu, Budownictwa i Gospodarki Morskiej z dnia 25 kwietnia 2012 r. w sprawie szczegółowego zakresu i formy projektu budowlanego. (Dz. U. poz. 462)

W CELU ZAPOBIEŻENIA DESTRUKCJI GRUNTU WOKÓŁ BUDYNKU ZALECA SIĘ ZASTOSOWANIE STUDZIENEK CHŁONNYCH PRZY OPASCE ODWADNIAJĄCEJ

EGZEMPLARZ POKAZOWY
CHRONIONY PRAWEM AUTORSKIM

NIE MOŻE BYĆ SPRZEDAWANY ORAZ STANOWIĆ LEGALNEJ PODSTAWY POZWOLENIA NA BUDOWĘ I INNYCH DECYZJI

Powielnie i kopiowanie bez zezwolenia zbronione Ust. z dn. 4 lutego 1994r. (tekst jedn. Dz.U. z 2000r. Nr 80 poz. 904)

Pieczątka z najduje się na wszystkich stronach dokumentacji

nowy dom projekty budowlane
26-200 Końskie
ul. Kazanowska 18
tel. 41 372 38 36
www.nowydom-projekty.pl

Temat:	BUDYNEK GARAŻOWO-MAGAZYNOWY GMC 04f		
Inwestor:			
Lokalizacja:			
Branża:	A R C H I T E K T U R A		Stadium: P B
Tytuł rys:	RZUT PARTERU		Data: 01-2014
Projektował:	inż. Ryszard Fabrowski upr. bud. 27/66		nr rys: A - 2
Opracował:	mgr inż. Sylwin Salwa		Skala: 1:100
Adaptacja:		Podpis:	Data: