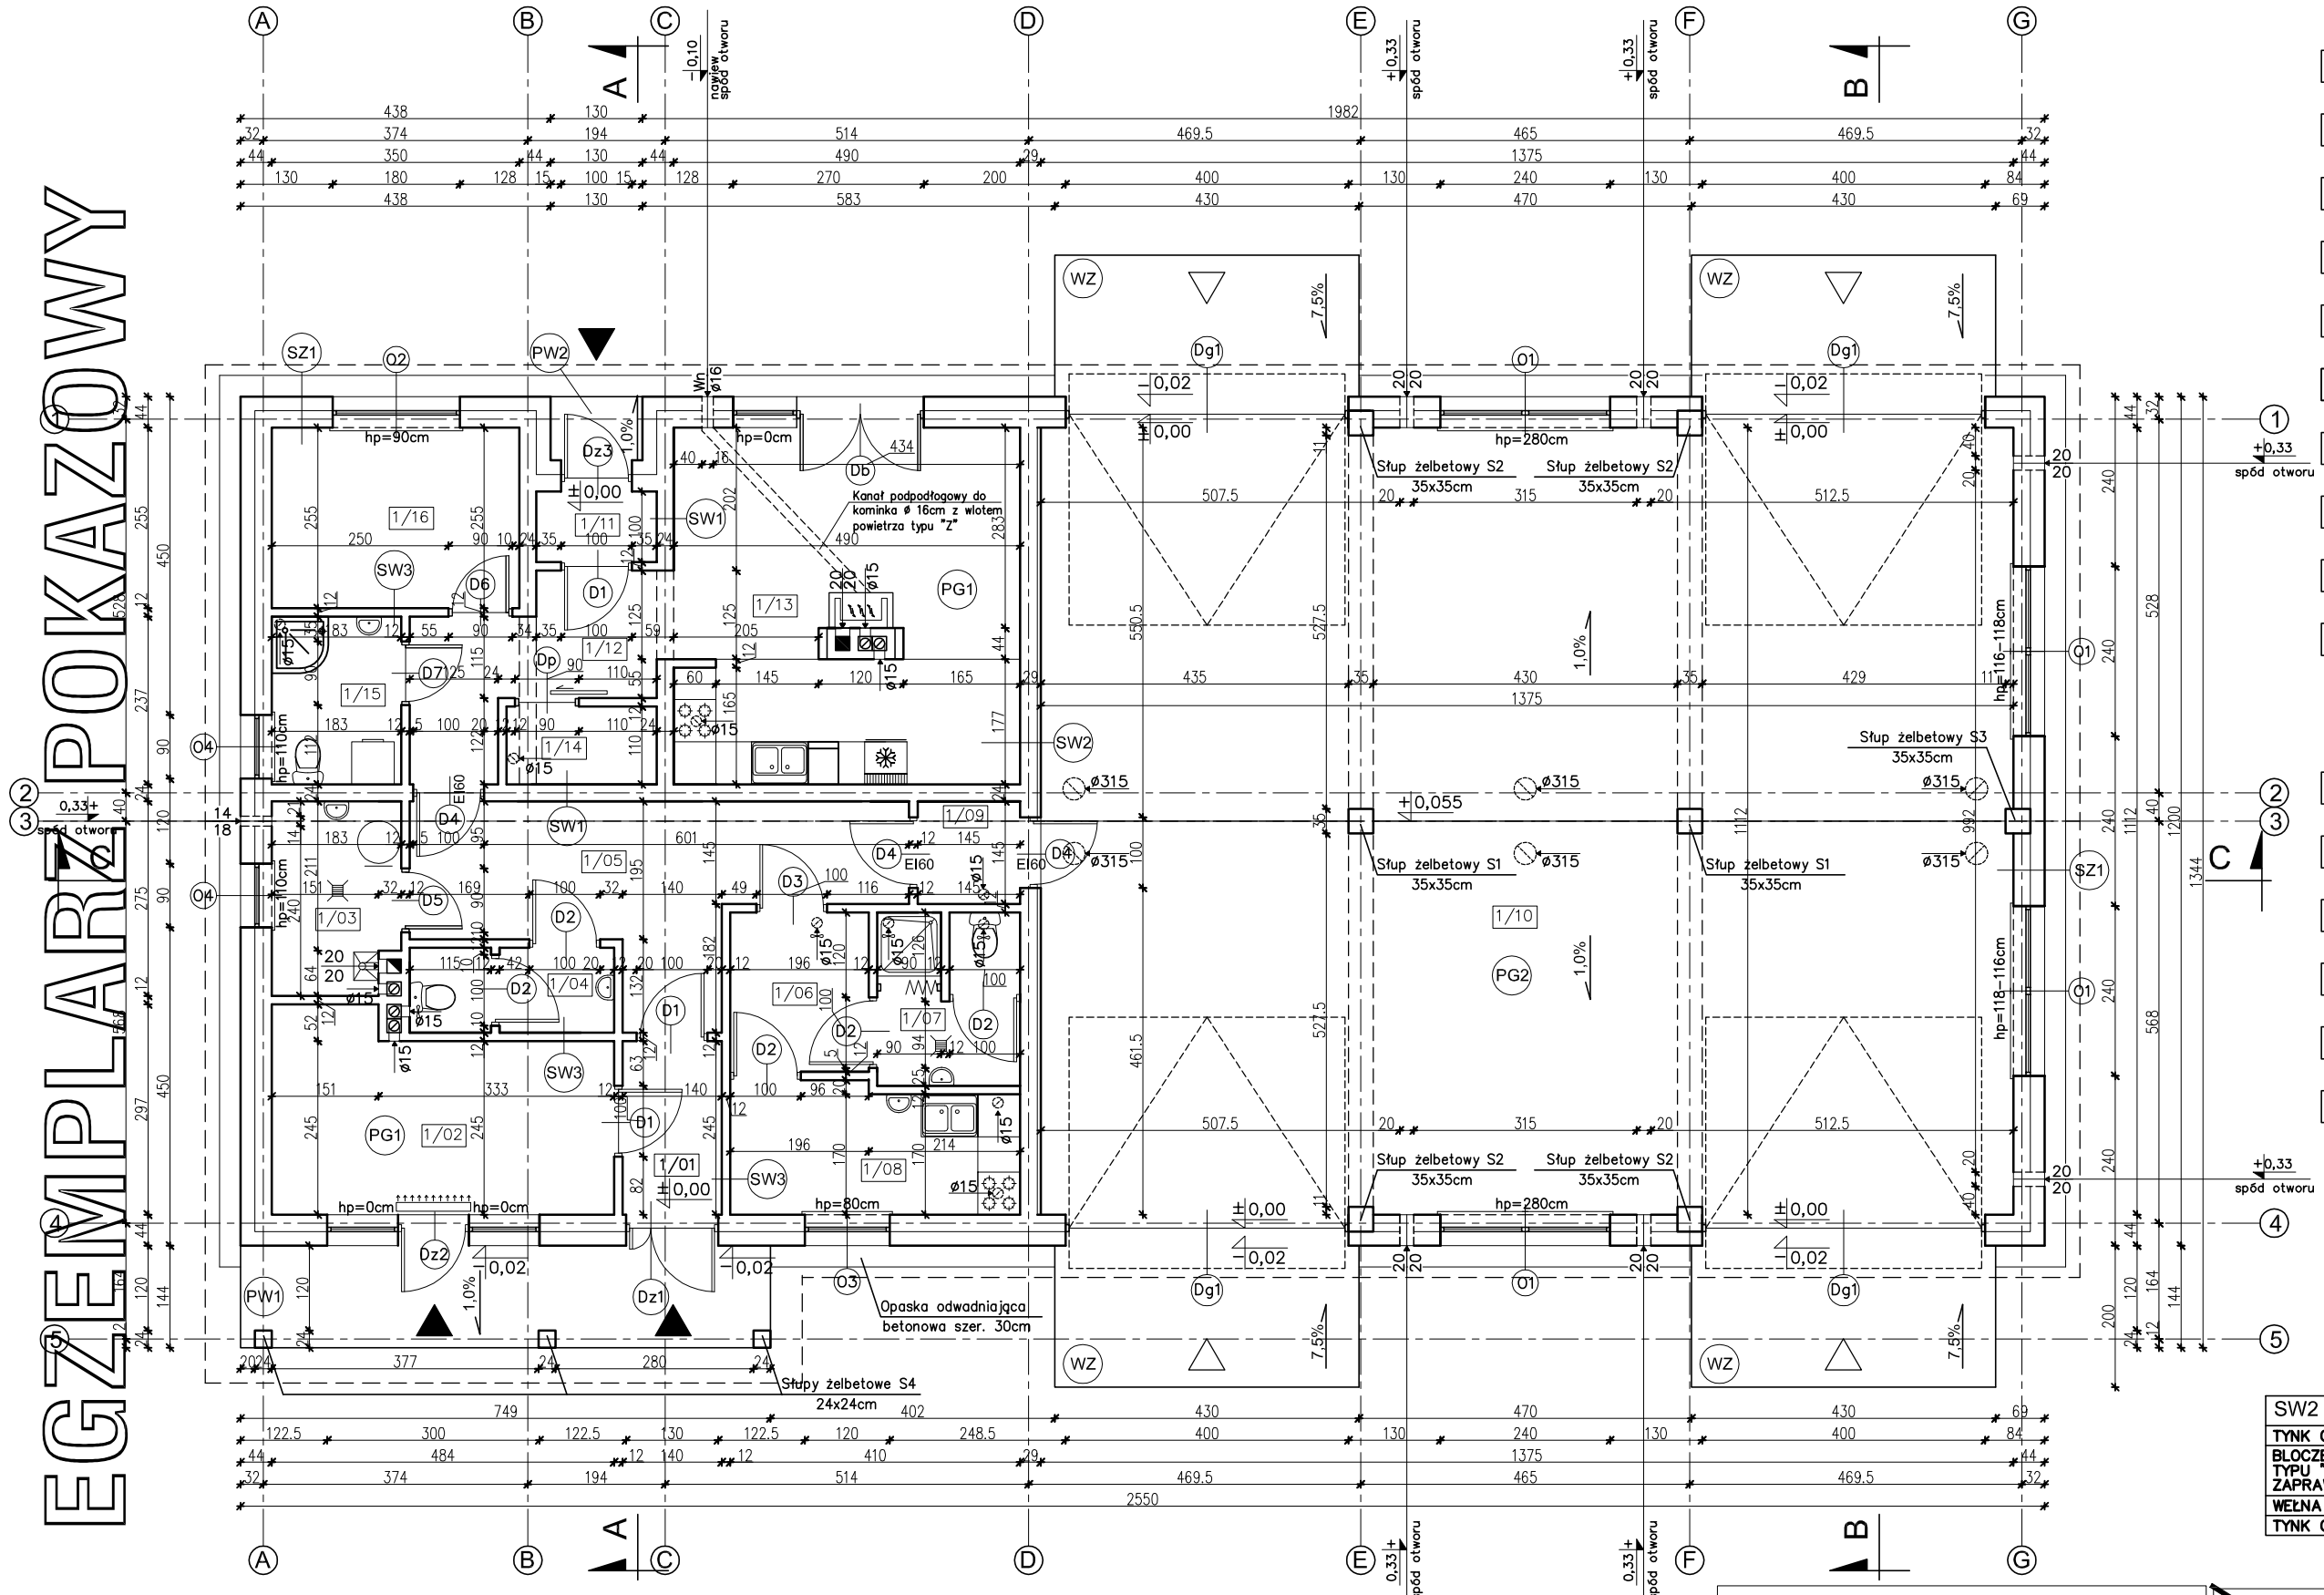


1/01	WIATROŁAP TERAKOTA	3,22m²
1/02	POM. BIUROWE TERAKOTA	12,41m²
1/03	KOTŁOWNIA TERAKOTA	4,69m²
1/04	WC TERAKOTA	3,35m²
1/05	KORYTARZ TERAKOTA	14,03m²
1/06	SZATNIA TERAKOTA	4,28m²
1/07	ŁAZIENKA TERAKOTA	4,80m²
1/08	POM. SOCJALNE TERAKOTA	7,20m²
1/09	PRZEDSIONEK TERAKOTA	2,02m²
1/10	POM. GARAŻ.-MAGAZYNOWE POWŁOKA EPOKSYDOWA	152,15m²
	RAZEM (GARAŻ.-MAGAZYN.)	208,15m²
1/11	WIATROŁAP TERAKOTA	1,62m²
1/12	KORYTARZ PANELE PODŁOGOWE	6,74m²
1/13	SALON + ANEKS KUCHENNY TERAKOTA/PANELE PODŁOGOWE	23,87m²
1/14	POM. GOSPODARCZE TERAKOTA	2,24m²
1/15	ŁAZIENKA TERAKOTA	4,21m²
1/16	SYPIALNIA PANELE PODŁOGOWE	8,74m²
	RAZEM (MIESZKANIE)	47,42m²

UWAGA:
Powierzchnie policzono zgodnie z rozporządzeniem Ministra Transportu, Budownictwa i Gospodarki Morskiej z dnia 25 kwietnia 2012 r. w sprawie szczegółowego zakresu i formy projektu budowlanego. (Dz. U. poz. 462)

SW2	
TYNK CEM.-WAP.	1,5cm
BLOCZEK GAZOBETONOWY TYPU "600" 12cm NA ZAPRAWIE CEM.WAP. KLASY M5	
WEŁNA MINERALNA	5cm
TYNK CEM.-WAP.	1,5cm

SW3	
TYNK CEM.-WAP.	1,5cm
BLOCZEK GAZOBETONOWY TYPU "600" 12cm NA ZAPRAWIE CEM.WAP. KLASY M5	
TYNK CEM.-WAP.	1,5cm

PG1
TERAKOTA/PANELE PODŁOGOWE
WYLEWKA CEMENTOWA GR.6cm ZBROJONA SIATKĄ Z PRĘTÓW ø4 W ODSTĘPACH 10x10cm
FOLIA PCV
STYROPIAN EPS 100-035 12cm
PAPA TERMOZGRZEWALNA
WYLEWKA BETONOWA C12/15 GR.10cm ZBROJONA SIATKĄ Z PRĘTÓW ø8 ZE STALI AIII (18G2) O ROZSTAWIE 12cm
PIASEK ZAGĘSZCZONY NA MOKRO (DO WYRÓWNANIA POZIOMU) 20cm
WSPÓŁCZYNNIK PRZENIKANIA CIEPŁA U=0,278 W/m2K

PG 2
POWŁOKA EPOKSYDOWA ~0,3cm
WYLEWKA CEMEMT.GR.15,5-10cm ZE SPADKIEM 1% ZBROJONA SIATKĄ Z PRĘTÓW ø 4 W ODSTĘPACH 10x10cm
FOLIA PE
STYROPIAN EPS 200-035 12cm
PAPA TERMOZGRZEWALNA
WYLEWKA BETONOWA C12/15 GR.10cm ZBROJONA SIATKĄ Z PRĘTÓW ø8 ZE STALI AIII (18G2) O ROZSTAWIE 12cm
PODSYPKA ŻWIROWO-PIASKOWA ZAGĘSZCZONA NA MOKRO 20cm
WSPÓŁCZYNNIK PRZENIKANIA CIEPŁA U=0,278 W/m2K

PW1
PŁYTKI GRESOWE MROZODOP.
WYLEWKA CEMENTOWA GR.6,5-5cm ZE SPADKIEM 1% ZBROJONA SIATKĄ Z PRĘTÓW ø4 W ODSTĘPACH 10x10cm
2xPAPA NA LEPIKU
PŁYTA BETONOWA Z BETONU C12/15 GR.15cm
MEMBRANA KUBEŁKOWA LUB FOLIA PE
PODSYPKA ŻWIROWO - PIASKOWA ZAGĘSZCZONA NA MOKRO GR. 20cm

WZ
WYLEWKA CEMENTOWA GR.21-6cm ZE SPADKIEM 7,5% ZBROJONA SIATKĄ Z PRĘTÓW ø4 W ODSTĘPACH 10x10cm
PŁYTA BETONOWA Z BETONU C12/15 GR.10cm
MEMBRANA KUBEŁKOWA LUB FOLIA PE
ŻWIR PŁUKANY O UZIARNIENIU 8-16mm GR. 20-30cm

SZ1	
TYNK CEM.-WAP.	1,5cm
BLOCZEK GAZOBETONOWY TYPU "600" 24cm NA ZAPRAWIE CEM.WAP. KLASY M5	
STYROPIAN EPS 70-031 20cm	
TYNK STRUKTURALNY	
WSPÓŁCZYNNIK PRZENIKANIA CIEPŁA U=0,124 W/m2K	

SW1	
TYNK CEM.-WAP.	1,5cm
BLOCZEK GAZOBETONOWY TYPU "600" 24cm NA ZAPRAWIE CEM.WAP. KLASY M5	
TYNK CEM.-WAP.	1,5cm

EGZEMPLARZ POKAZOWY
CHRONIONY PRAWEM AUTORSKIM

NIE MOŻE BYĆ SPRZEDAWANY
ORAZ STANOWIĆ LEGALNEJ PODSTAWY
POZWOLENIA NA BUDOWĘ I INNYCH DECYZJI

Powielanie i kopiowanie bez zezwolenia zabronione
Ust. z dn. 4 lutego 1994r.
(tekst jedn. Dz. U. z 2000r. Nr 80 poz. 904)

Pieczątka znajduje się na wszystkich stronach dokumentacji

nowy dom
projekty budowlane
26-200 Końskie
ul. Kazanowska 18
tel. 41 372 88 36
www.nowydom-projekty.pl

Temat:	BUDYNEK GARAŻOWO-MAGAZYNOWY GMC58		
Inwestor:			
Lokalizacja:			
Branża:	A R C H I T E K T U R A		Stadium: P B
Tytuł rys:	RZUT PARTERU		Data:
Projektował:	inż. Ryszard Fabrowski upr. bud. 27/66		nr rys: A - 5
Opracował:	mgr inż. Sylwin Salwa		Skala: 1:100
Adaptacja:		Podpis:	Data:

EGZEMPLARZ POKAZOWY