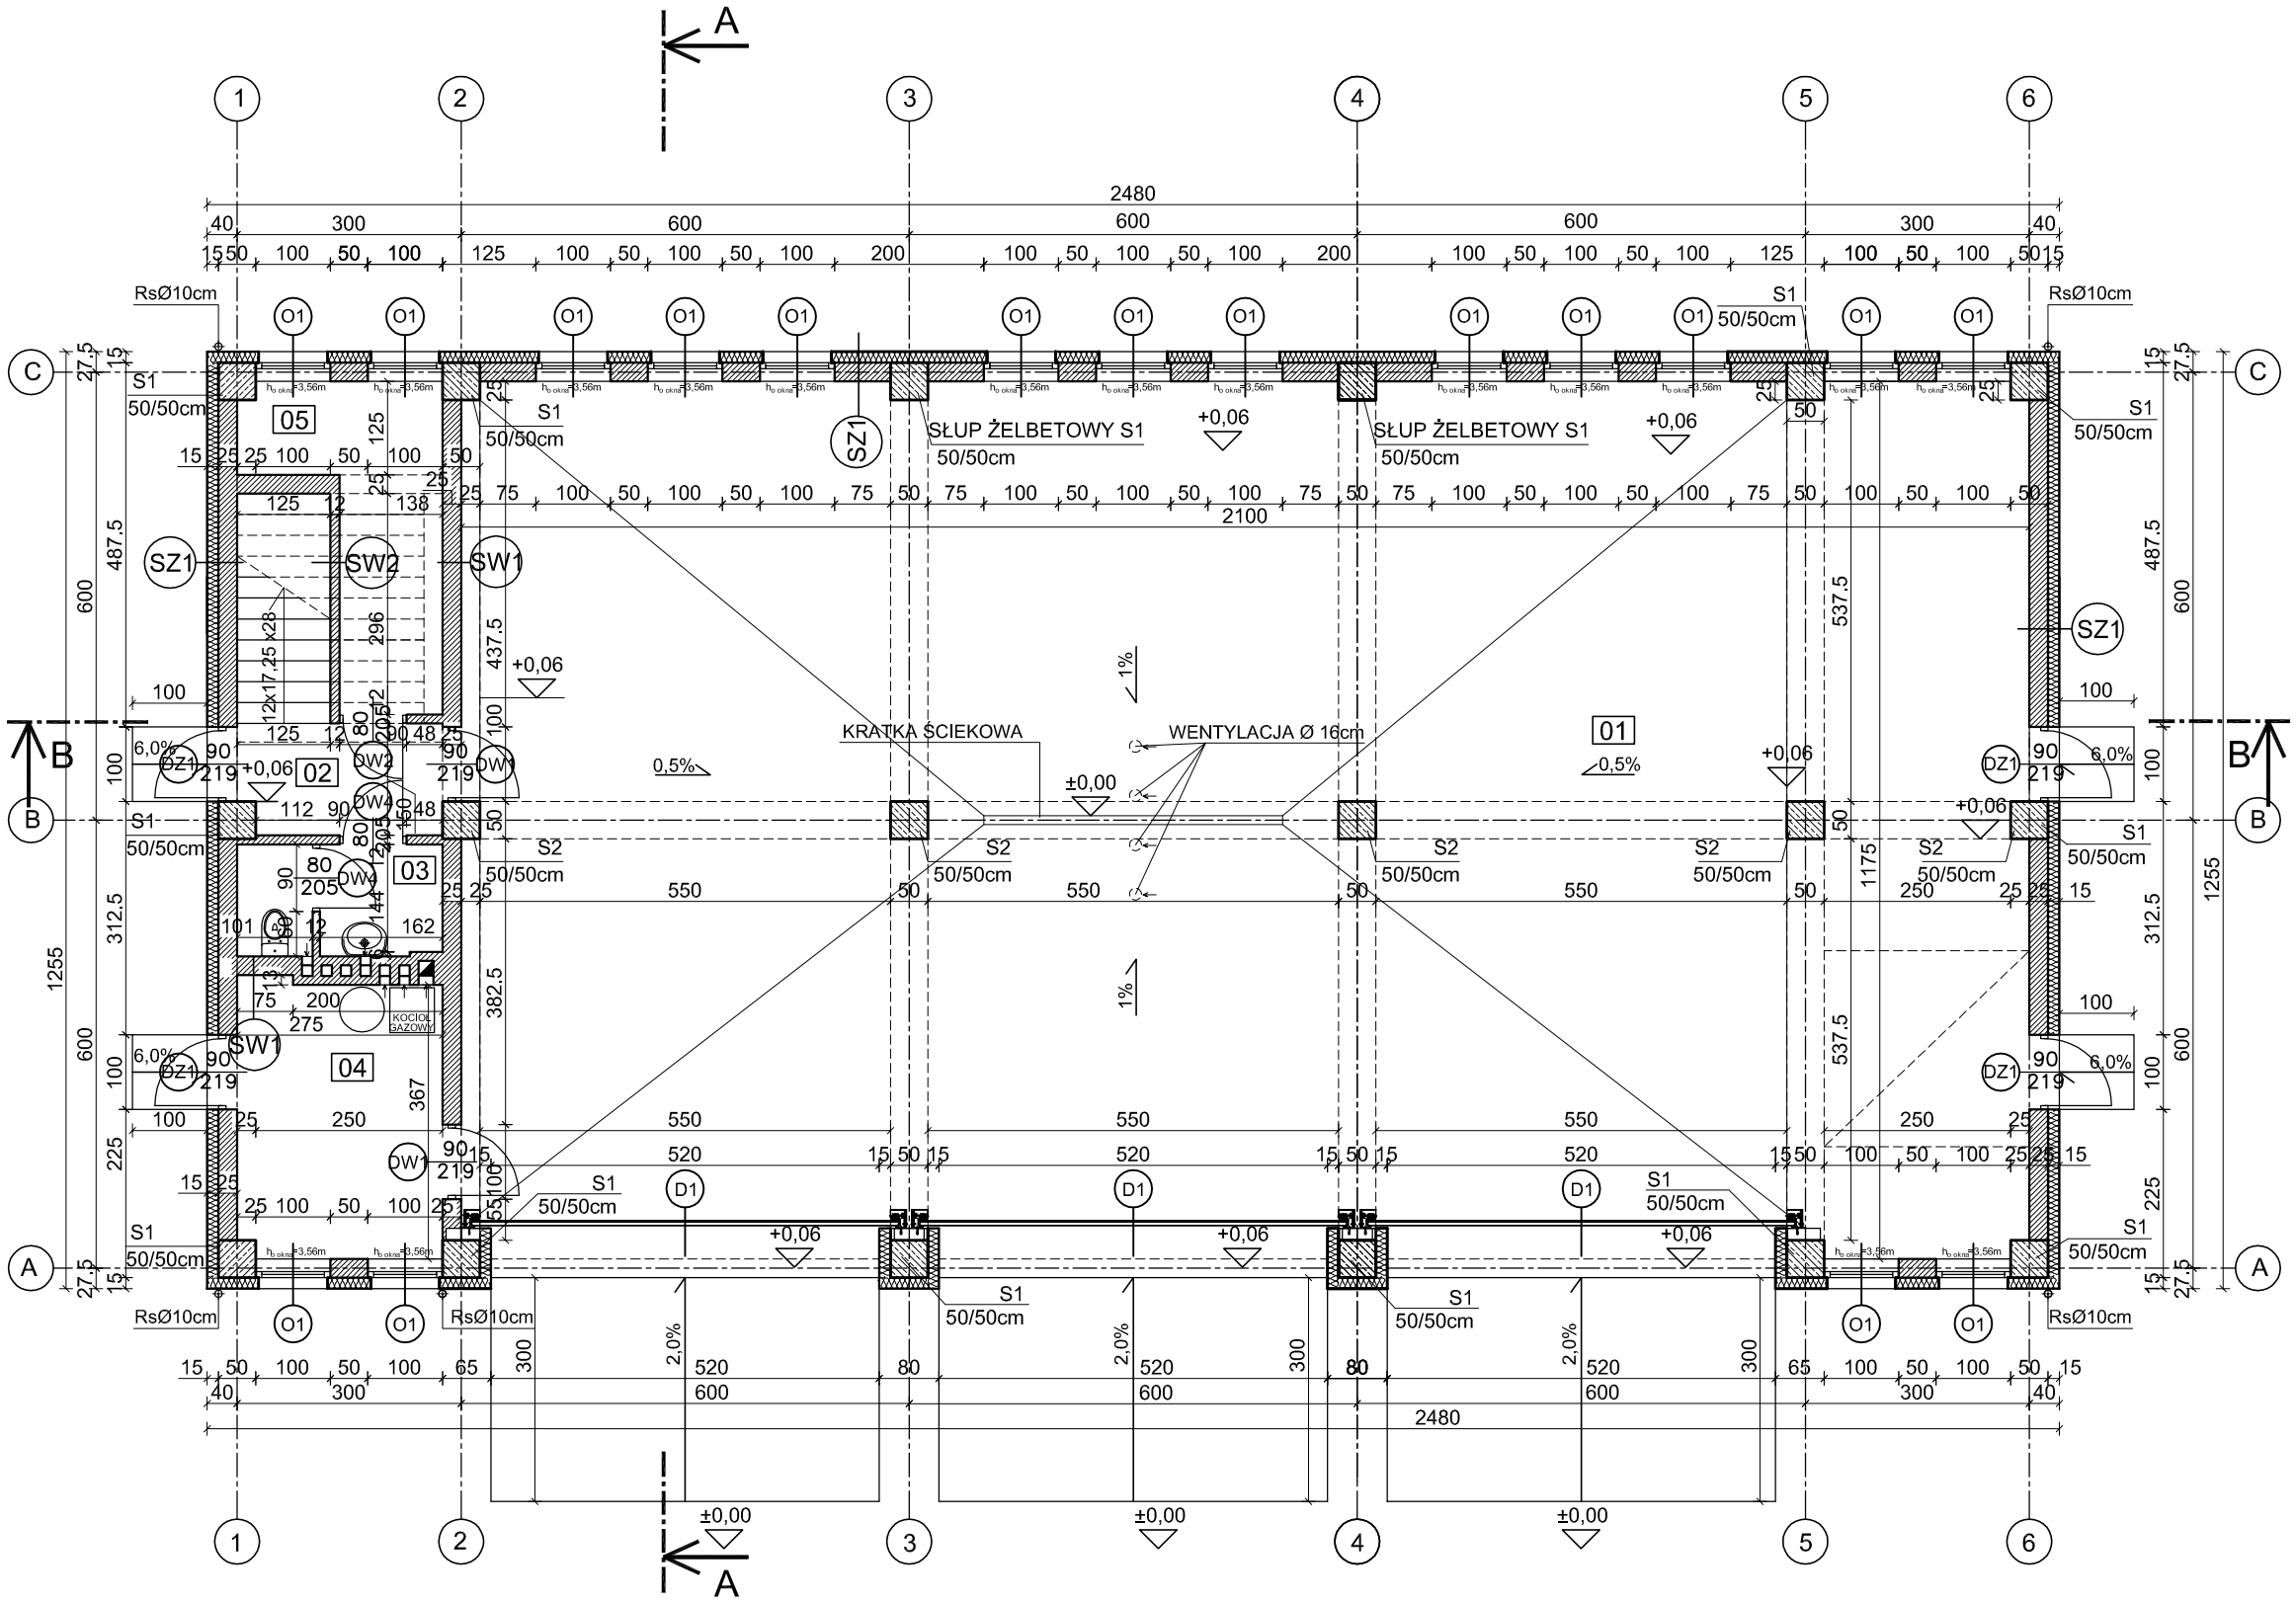


WYKAZ POWIERZCHNI UŻYTKOWEJ - PARTER

L.P.	NAZWA POM.	POSADZKA	POWIERZCHNIA POSADZKI	POWIERZCHNIA UŻYTKOWA
01	POM. HALI	FARBA CHLORO-KAUCZUKOWA	245,00 m2	245,00 m2
02	KOMUNIKACJA	GRES	4,26 m2	4,26 m2
03	ŁAZIENKA	GRES	4,15 m2	4,15 m2
04	KOTŁOWNIA	GRES	10,38 m2	10,38 m2
05	MAGAZYN	GRES	8,09 m2	6,05 m2
RAZEM			271,88 m2	269,84m2

WYKAZ POWIERZCHNI TARASÓW ZEWNĘTRZNYCH

	NAZWA POM.	POSADZKA	POWIERZCHNIA POSADZKI
	TARASY WEJŚCIOWE	KOSTKA BETON.	4,0 m2
	WJAZDY	KOSTKA BETON.	46,8m2
RAZEM			50,80 m2

SW1 -tynk cem.- wap. -pustak ceramiczny 25cm -tynk cem.- wap.	SW2 -tynk cem.- wap. -cegła ceramiczna pełna 12cm -tynk cem.- wap.	UWAGI: ● ODPROWADZENIE WODY Z KRATKI ŚCIEKOWEJ POD POSADZKĄ HALI RURAMI PCV DO KANALIZACJI
SZ1 -tynk akrylowy -styropian 15cm -pustak ceramiczny 25cm -tynk cem.- wap.	SZ2 -okładzina - deskowanie (powyżej +3,86m) -styropian 12cm -żelbet 25cm -tynk cem.- wap.	SZ2' -okładzina - deskowanie (powyżej +3,86m) -styropian 12cm -pustak ceramiczny 25cm -tynk cem.- wap.

PROJEKT BUDOWLANY BUDYNKU GARAŻOWO - MAGAZYNOWEGO "MURATOR GMC 27c"

etap projektu: **BUDOWLANY**	inwestor :	branża: **ARCHITEKTURA**
	adres inwest. :	

wg design pracownia architektoniczna
04 - 357 Warszawa
ul.Grochowska 194/196
tel. 022 512 0088
501 574 745
e-mail: pracownia@wgdesign.pl

RZUT PARTERU			**skala: 1:100**	nr rysunku: **A-01**
proj:	arch. Wojciech Gałązka	nr upr. bud: MA/068/08		GMC27c - Styczeń 2013
	arch. Beata Orpel			
adaptacja:				data adaptacji: