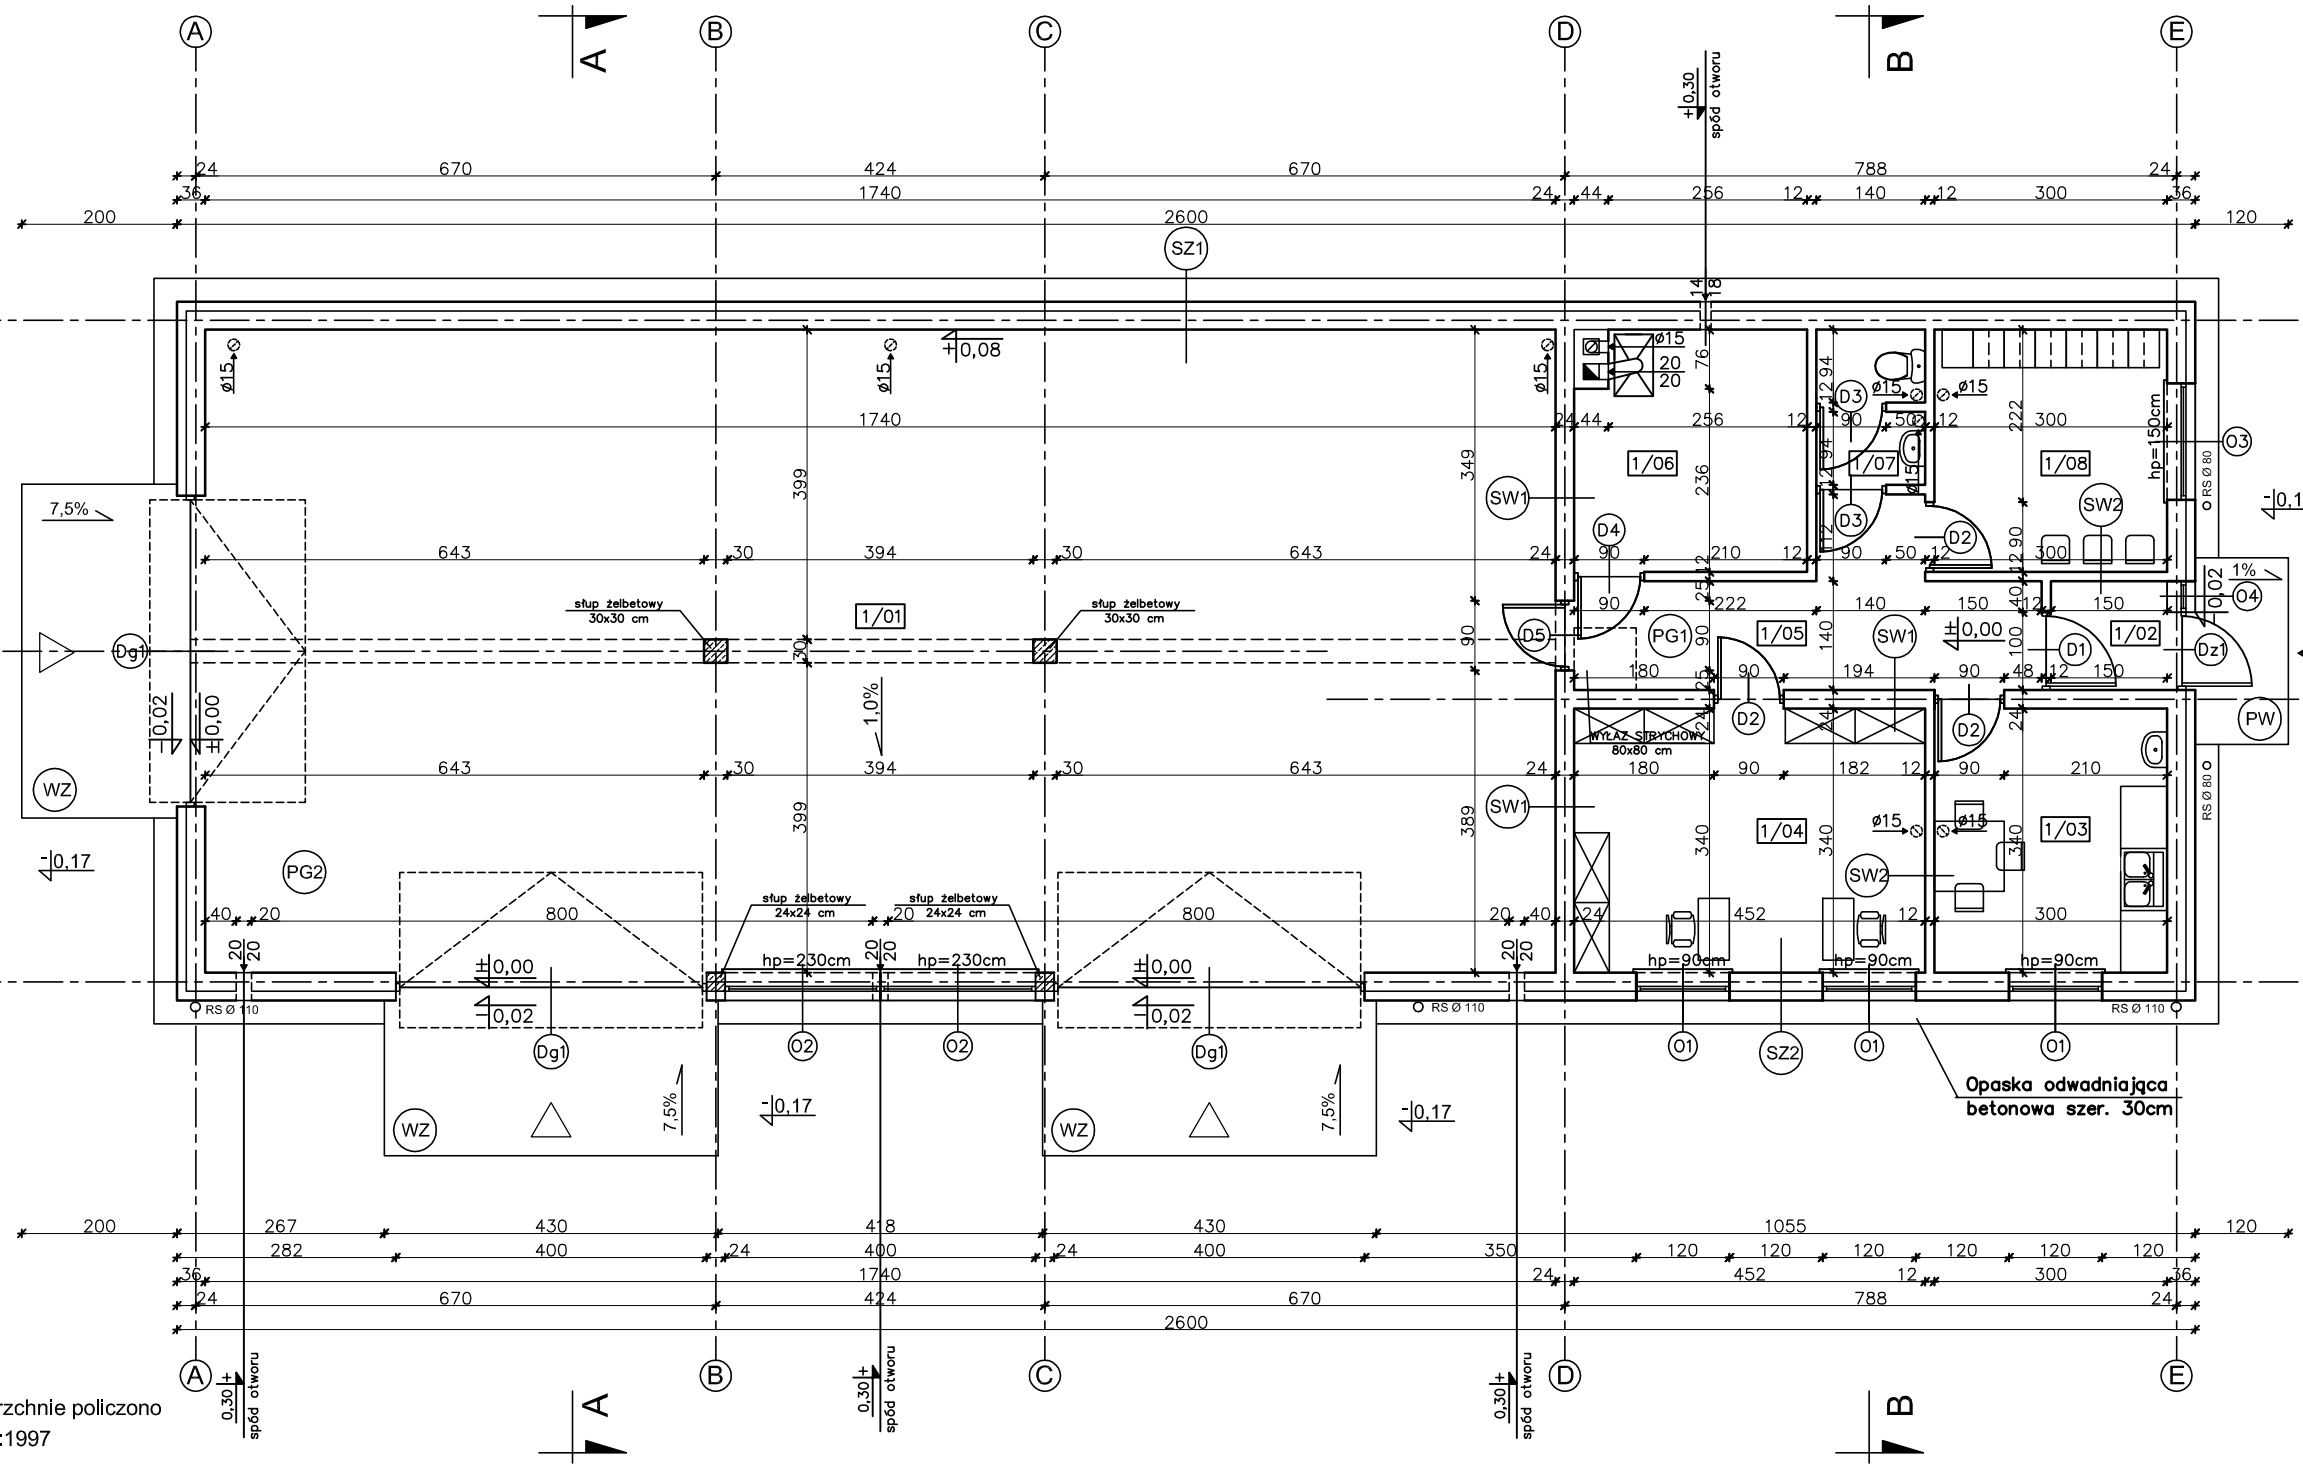


EGZEMPLARZ POKAZOWY

EGZEMPLARZ POKAZOWY

EGZEMPLARZ POKAZOWY

UWAGA:
Wszystkie powierzchnie policzono wg PN-ISO 9836:1997

1/01	POM. GARAŻOWO–MAGAZYN.	143,30m²
	POWŁOKA EPOKSYDOWA	
1/02	PRZEDSIONEK	2,02m²
	TERAKOTA	
1/03	POM. SOCJALNE	10,01m²
	TERAKOTA	
1/04	POM. BIUROWE	15,13m²
	PANELE PODŁOGOWE	
1/05	KORYTARZ	9,75m²
	TERAKOTA	
1/06	KOTŁOWNIA	8,85m²
	TERAKOTA	
1/07	WC	2,49m²
	TERAKOTA	
1/08	SZATNIA	9,17m²
	PANELE PODŁOGOWE	
	RAZEM	200,72m²

PG 1
TERAKOTA
WYLEWKA CEMENTOWA GR.6cm ZBROJONA SIATKĄ Z PRĘTÓW ø4 W ODSTĘPACH 10x10cm
FOLIA PCV
STURODUR 6cm
2xPAPA NA LEPIKU
WYLEWKA BETONOWA C12/15 GR.10cm ZBROJONA SIATKĄ Z PRĘTÓW ø8 ZE STALI AIII (18G2) O ROZSTAWIE 12cm
PIASEK ZAGĘSZCZONY NA MOKRO (DO WYRÓWNANIA POZIOMU) 20cm

PG 2
POWŁOKA EPOKSYDOWA ~0,3cm
WYLEWKA CEMENT. GR.13–5cm ZE SPADKIEM 1% ZBROJONA SIATKĄ Z PRĘTÓW ø 4 W ODSTĘPACH 10x10cm
FOLIA PE
STURODUR 5cm
2xPAPA NA LEPIKU
WYLEWKA BETONOWA C12/15 GR.10cm ZBROJONA SIATKĄ Z PRĘTÓW ø8 ZE STALI AIII (18G2) O ROZSTAWIE 12cm
PODSYPKA ŻWIROWO–PIASKOWA ZAGĘSZCZONA NA MOKRO 20cm

PW
PŁYTKI GRESOWE MROZODOP.
WYLEWKA CEMENTOWA GR.7–5cm ZE SPADKIEM 1% ZBROJONA SIATKĄ Z PRĘTÓW ø4 W ODSTĘPACH 10x10cm
2xPAPA NA LEPIKU
PŁYTA BETONOWA Z BETONU C12/15 GR.15cm
MEMBRANA KUBEŁKOWA LUB FOLIA PE
ZAGĘSZCZONA PODSYPKA ŻWIROWO–PIASKOWA GR. 20cm

SZ1	
TYNK CEM.–WAP.	1,5cm
BLOCZEK GAZOBETONOWY TYPU "600" 24cm NA ZAPRAWIE CEM.WAP. KLASY M5	
STYROPIAN EPS 70–040 12cm	
TYNK STRUKTURALNY	
WSPÓŁCZYNNIK PRZENIKANIA CIEPŁA U=0,245 W/m2K	

SZ2	
TYNK CEM.–WAP.	1,5cm
BLOCZEK GAZOBETONOWY TYPU "600" 24cm NA ZAPRAWIE CEM.WAP. KLASY M5	
STYROPIAN EPS 70–040 12cm	
DESKI DREWNIANE	
WSPÓŁCZYNNIK PRZENIKANIA CIEPŁA U=0,245 W/m2K	

SW1	
TYNK CEM.–WAP.	1,5cm
BLOCZEK GAZOBETONOWY TYPU "600" 24cm NA ZAPRAWIE CEM.WAP. KLASY M5	
TYNK CEM.–WAP.	1,5cm

SW2	
TYNK CEM.–WAP.	1,5cm
BLOCZEK GAZOBETONOWY TYPU "600" 12cm NA ZAPRAWIE CEM.WAP. KLASY M5	
TYNK CEM.–WAP.	1,5cm

W CELU ZAPOBIEŻENIA DESTRUKCJI GRUNTU WOKÓŁ BUDYNKU ZALECA SIĘ ZASTOSOWANIE STUDZIENEK CHRONIONYCH PRZY OPASCE ODWADNIAJĄCEJ

EGZEMPLARZ POKAZOWY
CHRONIONY PRAWEM AUTORSKIM

NIE MOŻE BYĆ SPRZEDAWANY
ORAZ STANOWIĆ LEGALNEJ PODSTAWY
POZWOLENIA NA BUDOWĘ I INNYCH DECYZJI

Powielanie i kopiowanie bez zezwolenia zabronione
Ust. z dn. 4 lutego 1994r.
(tekst jedn. Dz. U. z 2000r. Nr 80 poz. 904)

Pieczątka znajduje się na wszystkich stronach dokumentacji

nowy dom
projekty budowlane
26-200 Końskie
ul. Kazanowska 18
tel. 41 372 88 56
www.nowydom-projekty.pl

Temat:	BUDYNEK GARAŻOWO - MAGAZYNOWY GMC 21a		
Inwestor:			
Lokalizacja:			
Branża:	A R C H I T E K T U R A		Stadium: P B
Tytuł rys:	RZUT PARTERU		Data:
Projektował:	inż. Ryszard Fabrowski upr. bud. 27/66		nr rys: A - 5
Opracował:	mgr inż. Sylwin Salwa		Skala: 1:100
Adaptacja:		Podpis:	Data:

EGZEMPLARZ POKAZOWY