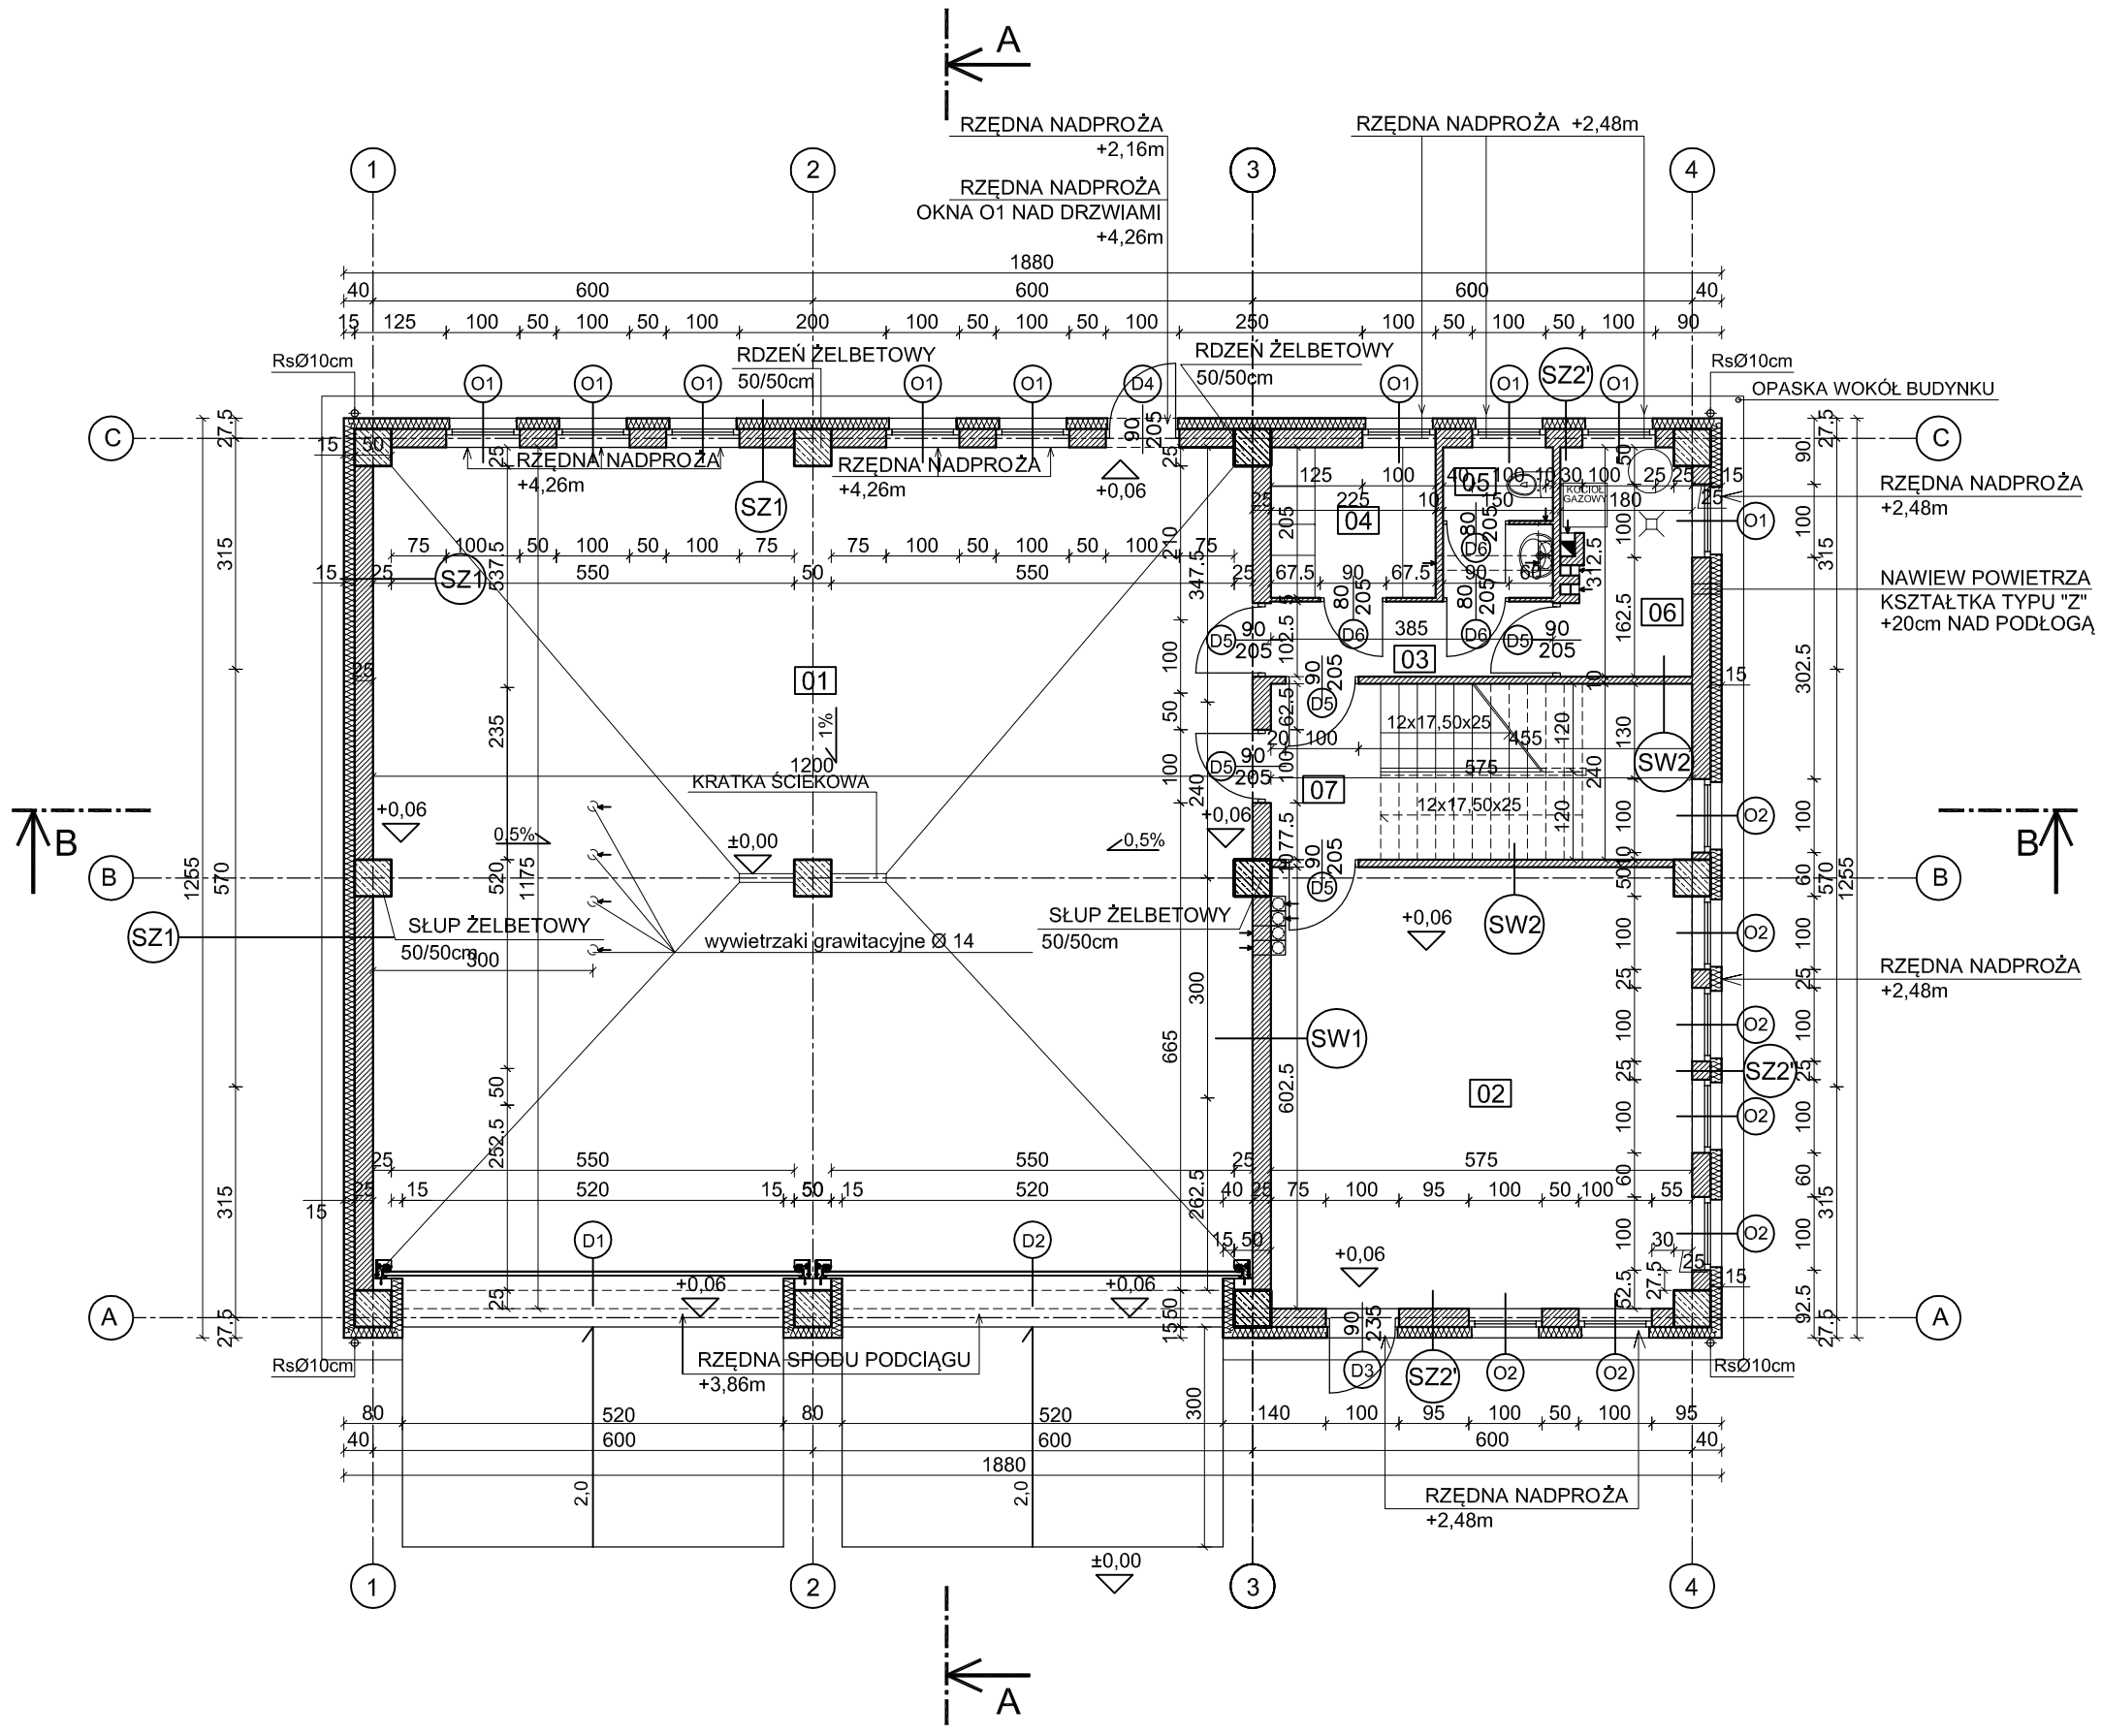


SZ1
-tynk akrylowy
-styropian 15cm
-pustak ceramiczny 25cm
-tynk cem.- wap.

SZ2'
-okładzina - deskowanie (powyżej +3,86m, pomiedzy oknami oraz tylnym wejsciem)
-styropian 12cm
-pustak ceramiczny 25cm
-tynk cem.- wap.

SW1
-tynk cem.- wap.
-pustak ceramiczny 25cm
-tynk cem.- wap.

SW2
-tynk cem.- wap.
-cegła ceramiczna pełna 12cm
-tynk cem.- wap.

SW3
-płyta g-k na stelażu gr.10cm

SW4
-tynk cem.- wap.
-gazobeton 5cm
-tynk cem.- wap.

UWAGI:

- ODPROWADZENIE WODY Z KRATKEK ŚCIEKOWYCH POD POSZADKĄ HALI RURAMI PCV ŚR. 12cm NA ZEWNĄTRZ HALI, DO STUDZIENEK CHŁONNYCH

WYKAZ POWIERZCHNI UŻYTKOWEJ - PARTER

L.P.	NAZWA POM.	POSADZKA	POWIERZCHNIA POSADZKI
01	POM. HALI	FARBA CHLORO-KAUCZUKOWA	137,50 m2
02	POM. BIUROWE	GRES	34,48 m2
03	KOMUNIKACJA	GRES	3,94 m2
04	SZATNIA	GRES	4,61 m2
05	ŁAZIENKA	GRES	3,04 m2
06	KOTŁOWNIA	GRES	5,28 m2
07	KOMUNIKACJA	GRES	8,82 m2
RAZEM			197,67 m2

POWIERZCHNIA UŻYTKOWA PARTERU:

część biurowo techniczna	60,17 m2
hala magazynowa	137,50 m2
RAZEM:	197,67 m2
KUBATURA:	1.341,50 m3

PROJEKT BUDOWLANY BUDYNKU GARAŻOWO - MAGAZYNOWEGO "MURATOR GMC 30b"

etap projektu: **BUDOWLANY**	Inwestor :			branża: **ARCHITEKTURA**
	adres inwest. :			
wg design pracownia architektoniczna	**RZUT PARTERU**		**skala: 1:100**	nr rysunku: **A-01**
04 - 357 Warszawa ul.Grochowska 194/196 tel. 022 512 0088 501 574 745 e-mail: pracownia@wgdesign.pl	proj:	arch. Wojciech Gałązka	nr upr. bud: MA/068/08 w specjalności architektonicznej	GMC30b - Styczeń 2013
		arch. Beata Orpel		
	adaptacja:			data adaptacji: