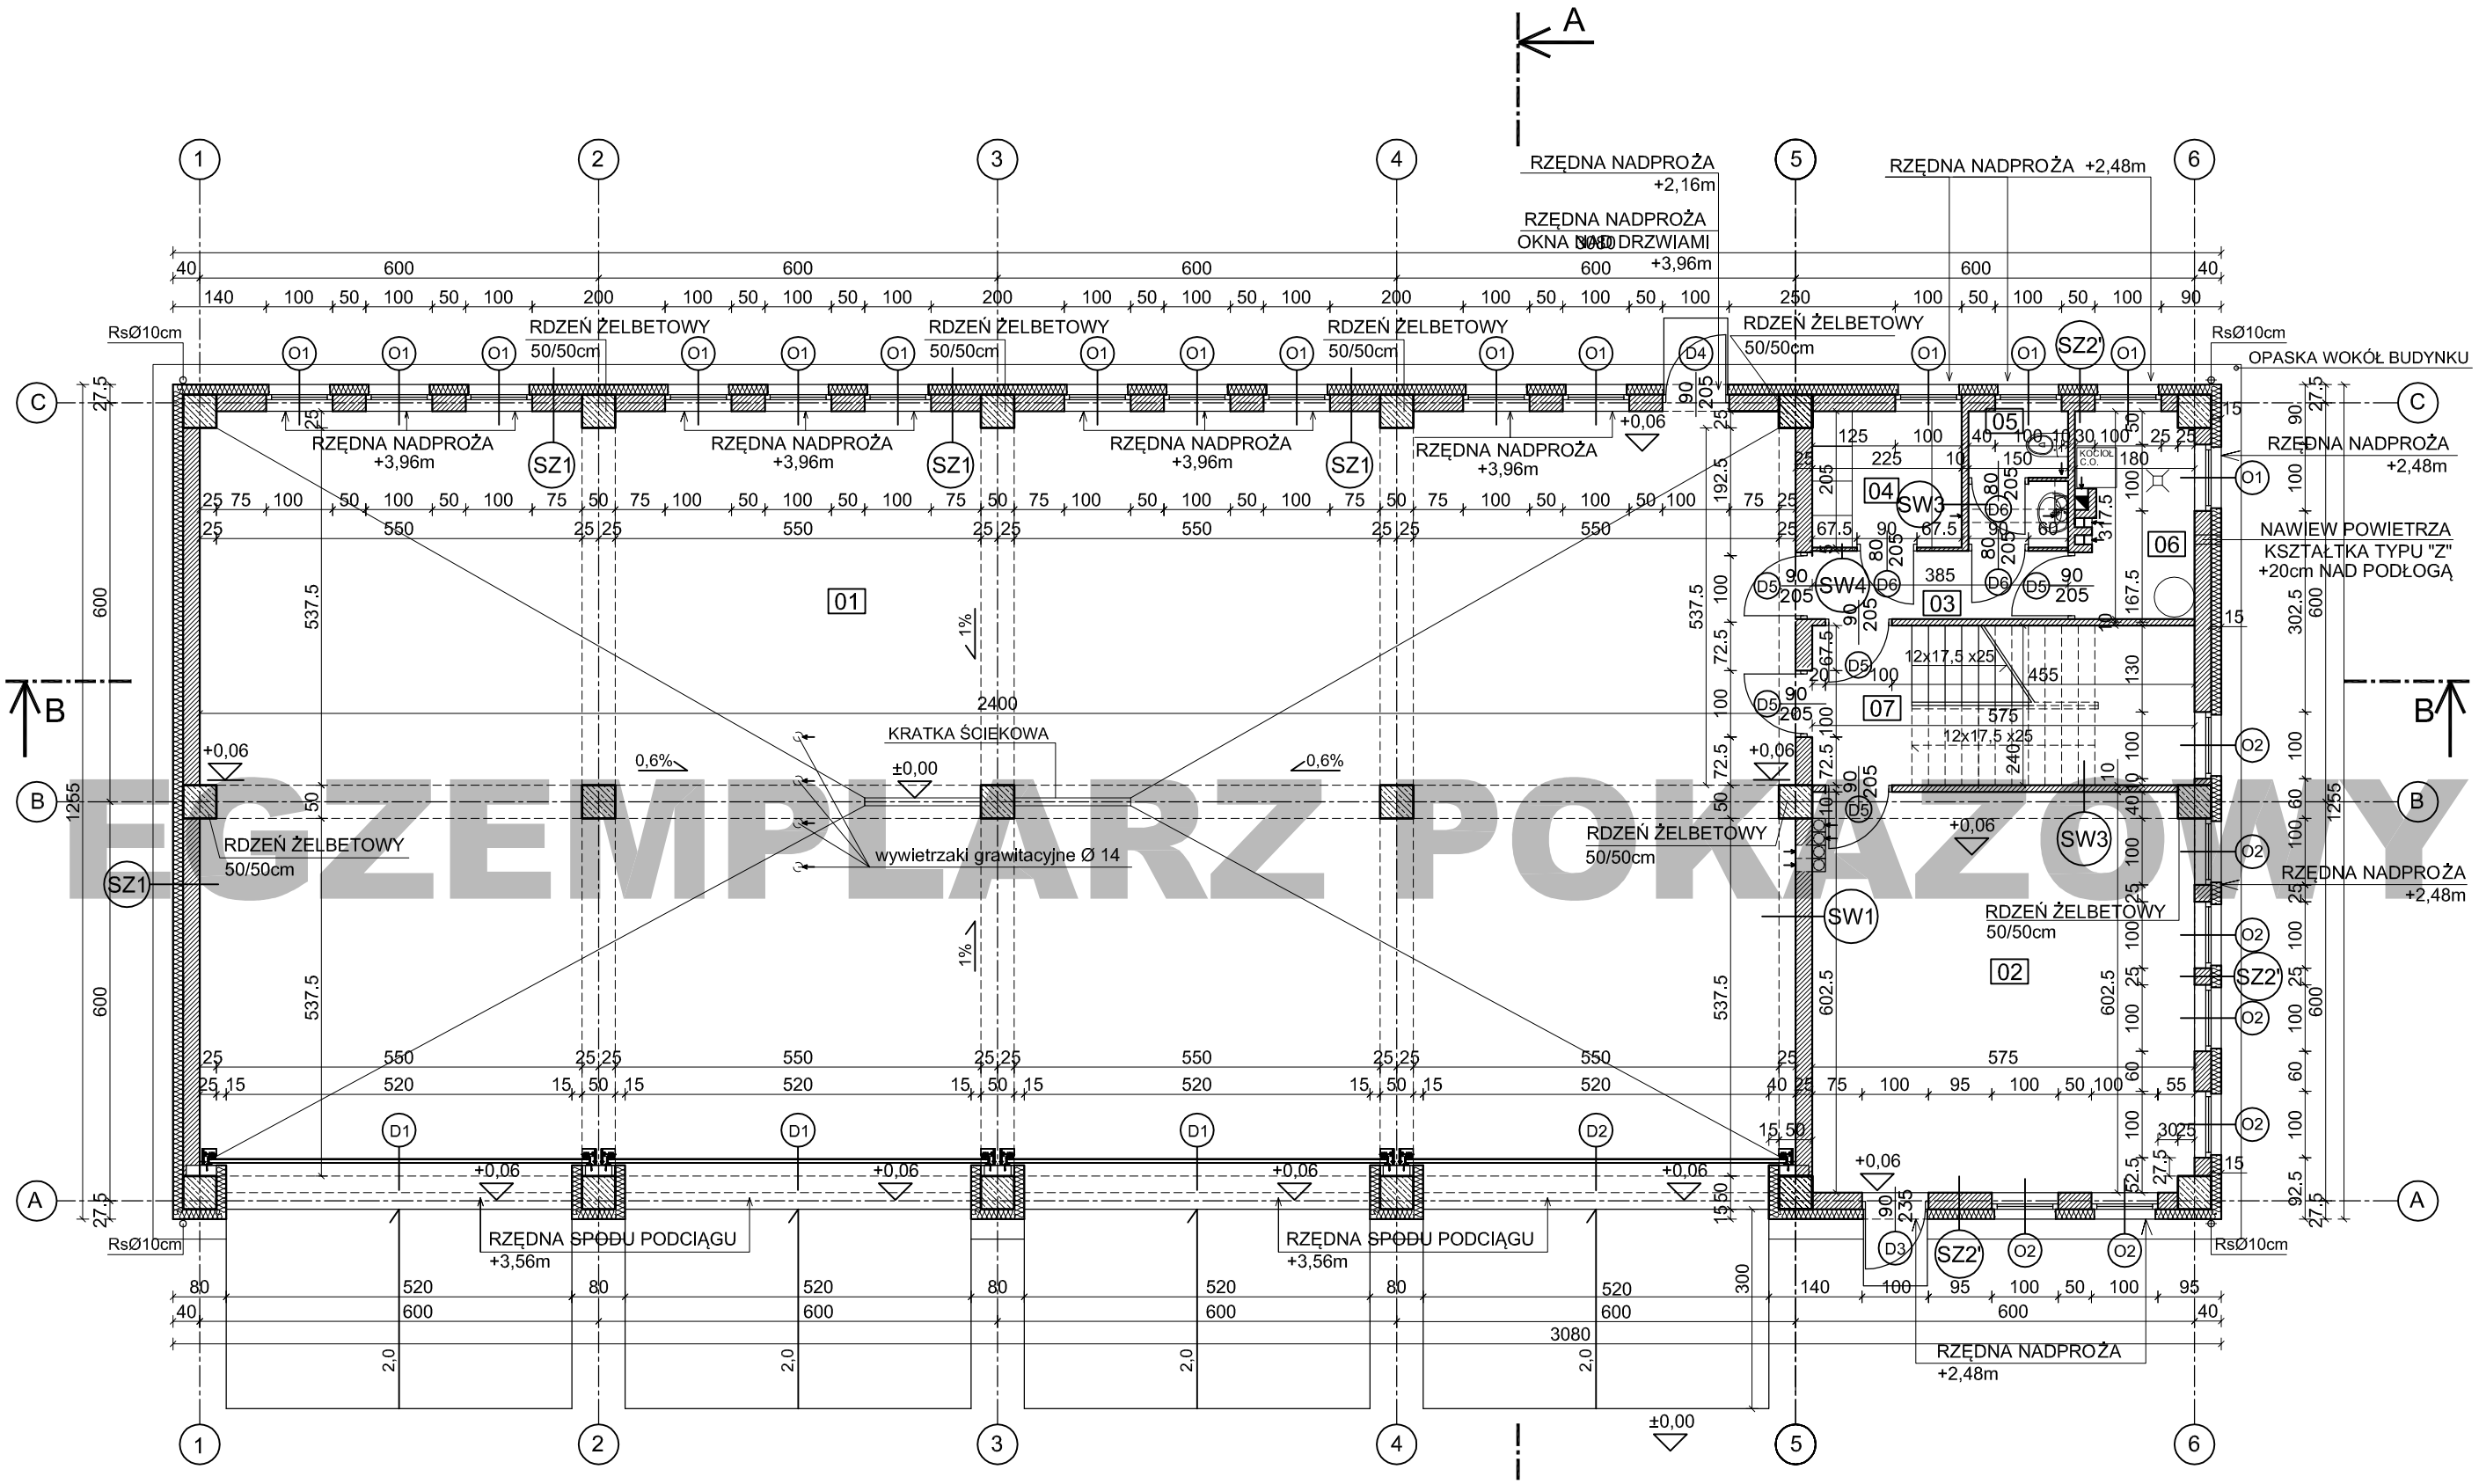


EGZEMPLARZ POKAZOWY

POWIERZCHNIA UŻYTKOWA RAZEM (PARTER+PODDASZE) - 553,53m2
POWIERZCHNIA NETTO RAZEM - 661,78m2
POWIERZCHNIA POMIESZCZEŃ RAZEM - 558,81m2
POWIERZCHNIA ZABUDOWY - 311,24m2
KUBATURA - 2214,15m3

SZ1
-tynk akrylowy
-styropian 15cm
-pustak ceramiczny 25cm
-tynk cem.- wap.

SZ2'
-okładzina - deskowanie (powyżej +3,86m, pomiedzy oknami oraz tylnym wejsciem)
-styropian 12cm
-pustak ceramiczny 25cm
-tynk cem.- wap.

SW1
-tynk cem.- wap.
-pustak ceramiczny 25cm
-tynk cem.- wap.

SW2
-tynk cem.- wap.
-cegła ceramiczna pełna 12cm
-tynk cem.- wap.

SW3
-tynk cem.- wap.
-gazobeton 10cm
-tynk cem.- wap.

SW4
-tynk cem.- wap.
-gazobeton 5cm
-tynk cem.- wap.

UWAGI:
- ODPROWADZENIE WODY Z KRATKEK ŚCIEKOWYCH POD POSZADKĄ HALI RURAMI PCV ŚR. 12cm NA ZEWNĄTRZ HALI, DO STUDZIENEK CHŁONNYCH

WYKAZ POWIERZCHNI UŻYTKOWEJ - PARTER

L.P.	NAZWA POM.	POSADZKA	POWIERZCHNIA NETTO	POWIERZCHNIA UŻYTKOWA
01	POM. HALI	FARBA CHLORO-KAUCZUKOWA	271,41 m2	271,41 m2
02	POM. BIUROWE	GRES	34,48 m2	34,48 m2
03	KOMUNIKACJA	GRES	3,94 m2	3,94 m2
04	SZATNIA	GRES	4,61 m2	4,61 m2
05	ŁAZIENKA	GRES	3,04 m2	3,04 m2
06	KOTŁOWNIA	GRES	5,28 m2	
07	KOMUNIKACJA	GRES	8,82 m2	8,82 m2
RAZEM			331,58 m2	326,30 m2

PROJEKT BUDOWLANY BUDYNKU GARAŻOWO - MAGAZYNOWEGO "MURATOR GMC 30c"

etap projektu: **BUDOWLANY**

Inwestor :

adres inwest. :

branża: **ARCHITEKTURA**

RZUT PARTERU — **skala: 1:100**

nr rysunku: **A-01**

wg design pracownia architektoniczna
04 - 357 Warszawa
ul.Grochowska 194/196
tel. 022 512 0088
501 574 745
e-mail: pracownia@wgdesign.pl

proj: arch. Wojciech Gałązka — nr upr. bud: MA/068/08 w specjalności architektonicznej

arch. Beata Orpel

adaptacja:

GMC30c - Styczeń 2013

data adaptacji: