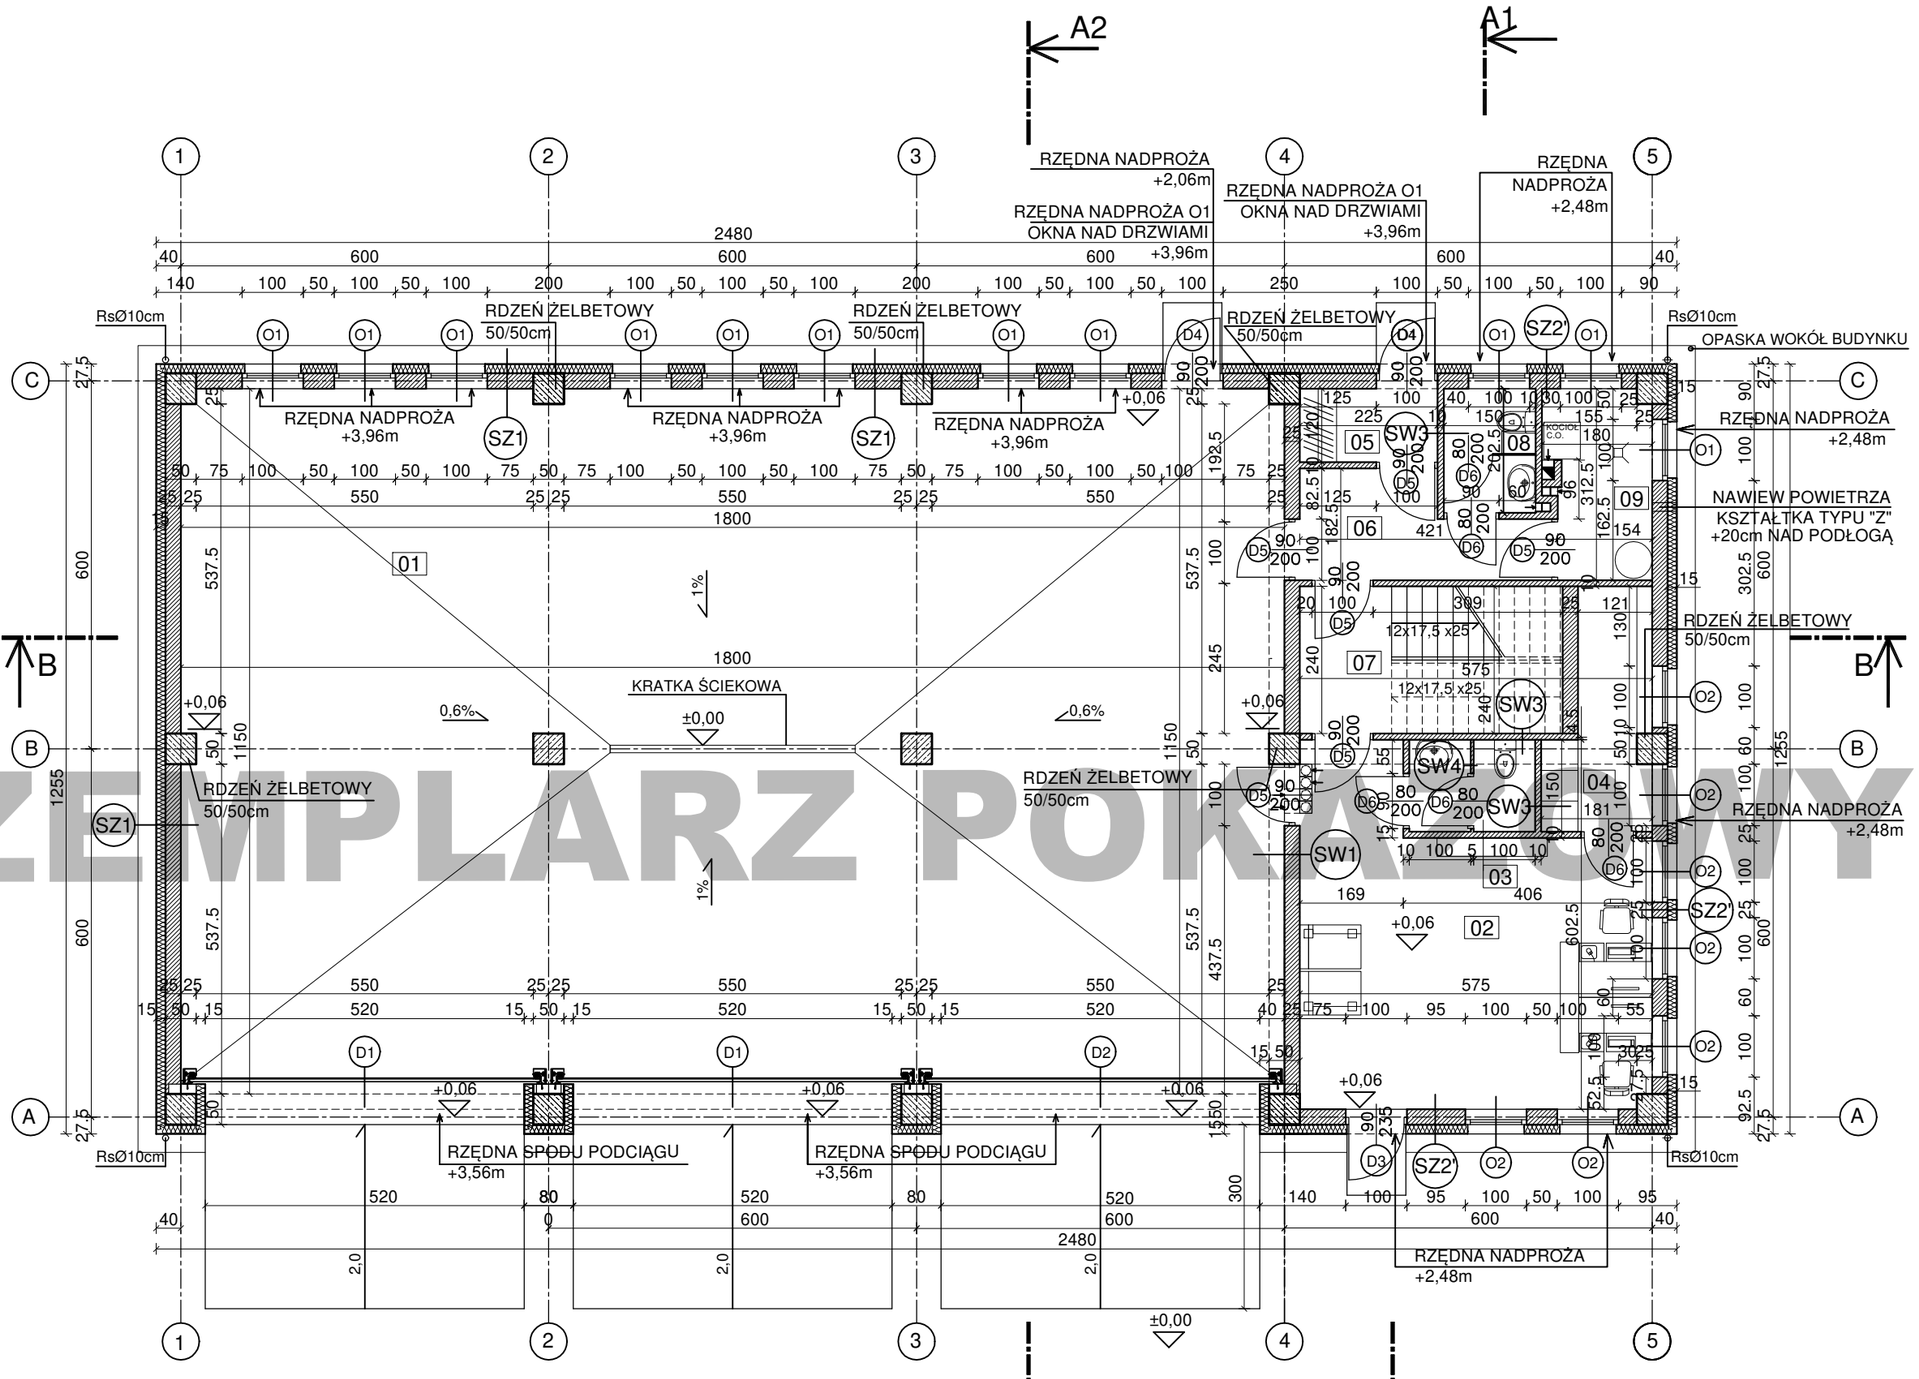


EGZEMPLARZ POKAZOWY

POWIERZCHNIA UŻYTKOWA RAZEM (PARTER+PODDASZE) - 422,14m2
POWIERZCHNIA NETTO RAZEM - 525,57m2
POWIERZCHNIA POMIESZCZEŃ RAZEM - 440,97m2

POWIERZCHNIA ZABUDOWY - 311,24m2
KUBATURA - 1699,51m3

WYKAZ POWIERZCHNI UŻYTKOWEJ - PARTER

L.P.	NAZWA POM.	POSADZKA	POWIERZCHNIA NETTO	POWIERZCHNIA UŻYTKOWA
01	POM. HALI	FARBA CLORO-KAUCZUKOWA	203,37 m2	203,37 m2
02	POM. BIUROWE	GRES	28,08 m2	28,08 m2
03	ŁAZIENKA	GRES	3,08 m2	3,08 m2
04	SZATNIA	GRES	5,62 m2	4,12 m2
05	PRZEDSIONEK	GRES	2,70 m2	2,70 m2
06	KOMUNIKACJA	GRES	5,97 m2	5,97 m2
07	SCHODY	GRES	6,83 m2	6,83 m2
08	ŁAZIENKA	GRES	3,04 m2	3,04 m2
09	KOTŁOWNIA	GRES	5,03 m2	
RAZEM			263,72 m2	258,69 m2

SZ1
-tynk akrylowy
-styropian 15cm
-pustak ceramiczny 25cm
-tynk cem.- wap.

SZ2'
-okładzina - deskowanie (powyżej +3,86m, pomiedzy oknami oraz tylnym wejsciem)
-styropian 12cm
-pustak ceramiczny 25cm
-tynk cem.- wap.

SW1
-tynk cem.- wap.
-pustak ceramiczny 25cm
-tynk cem.- wap.

SW2
-tynk cem.- wap.
-cegła ceramiczna pełna 12cm
-tynk cem.- wap.

SW3
-tynk cem.- wap.
-gazobeton 10cm
-tynk cem.- wap.

SW4
-tynk cem.- wap.
-gazobeton 5cm
-tynk cem.- wap.

UWAGI:

- ODPROWADZENIE WODY Z KRATKEK ŚCIEKOWYCH POD POSZADKĄ HALI RURAMI PCV ŚR. 12cm NA ZEWNĄTRZ HALI, DO STUDZIENEK CHŁONNYCH

PROJEKT BUDOWLANY BUDYNKU GARAŻOWO - MAGAZYNOWEGO "MURATOR GMC 30e"

etap projektu: **BUDOWLANY**	Inwestor :		branża: **ARCHITEKTURA**
	adres inwest. :		
architekci Praga e-mail:pracownia@architekcipraga.pl tel. 22 512 0088, 501 574 745 ul.Grochowska 194/196 04 - 357 Warszawa	**RZUT PARTERU**	**skala: 1:100**	nr rysunku: **A-01**
	proj: arch. Wojciech Gałązka	nr upr. bud: MA/068/08 w specjalności architektonicznej	GMC30e - Lipiec 2020
	adaptacja:		data adaptacji: