
EGZEMPLARZ POKAZOWY

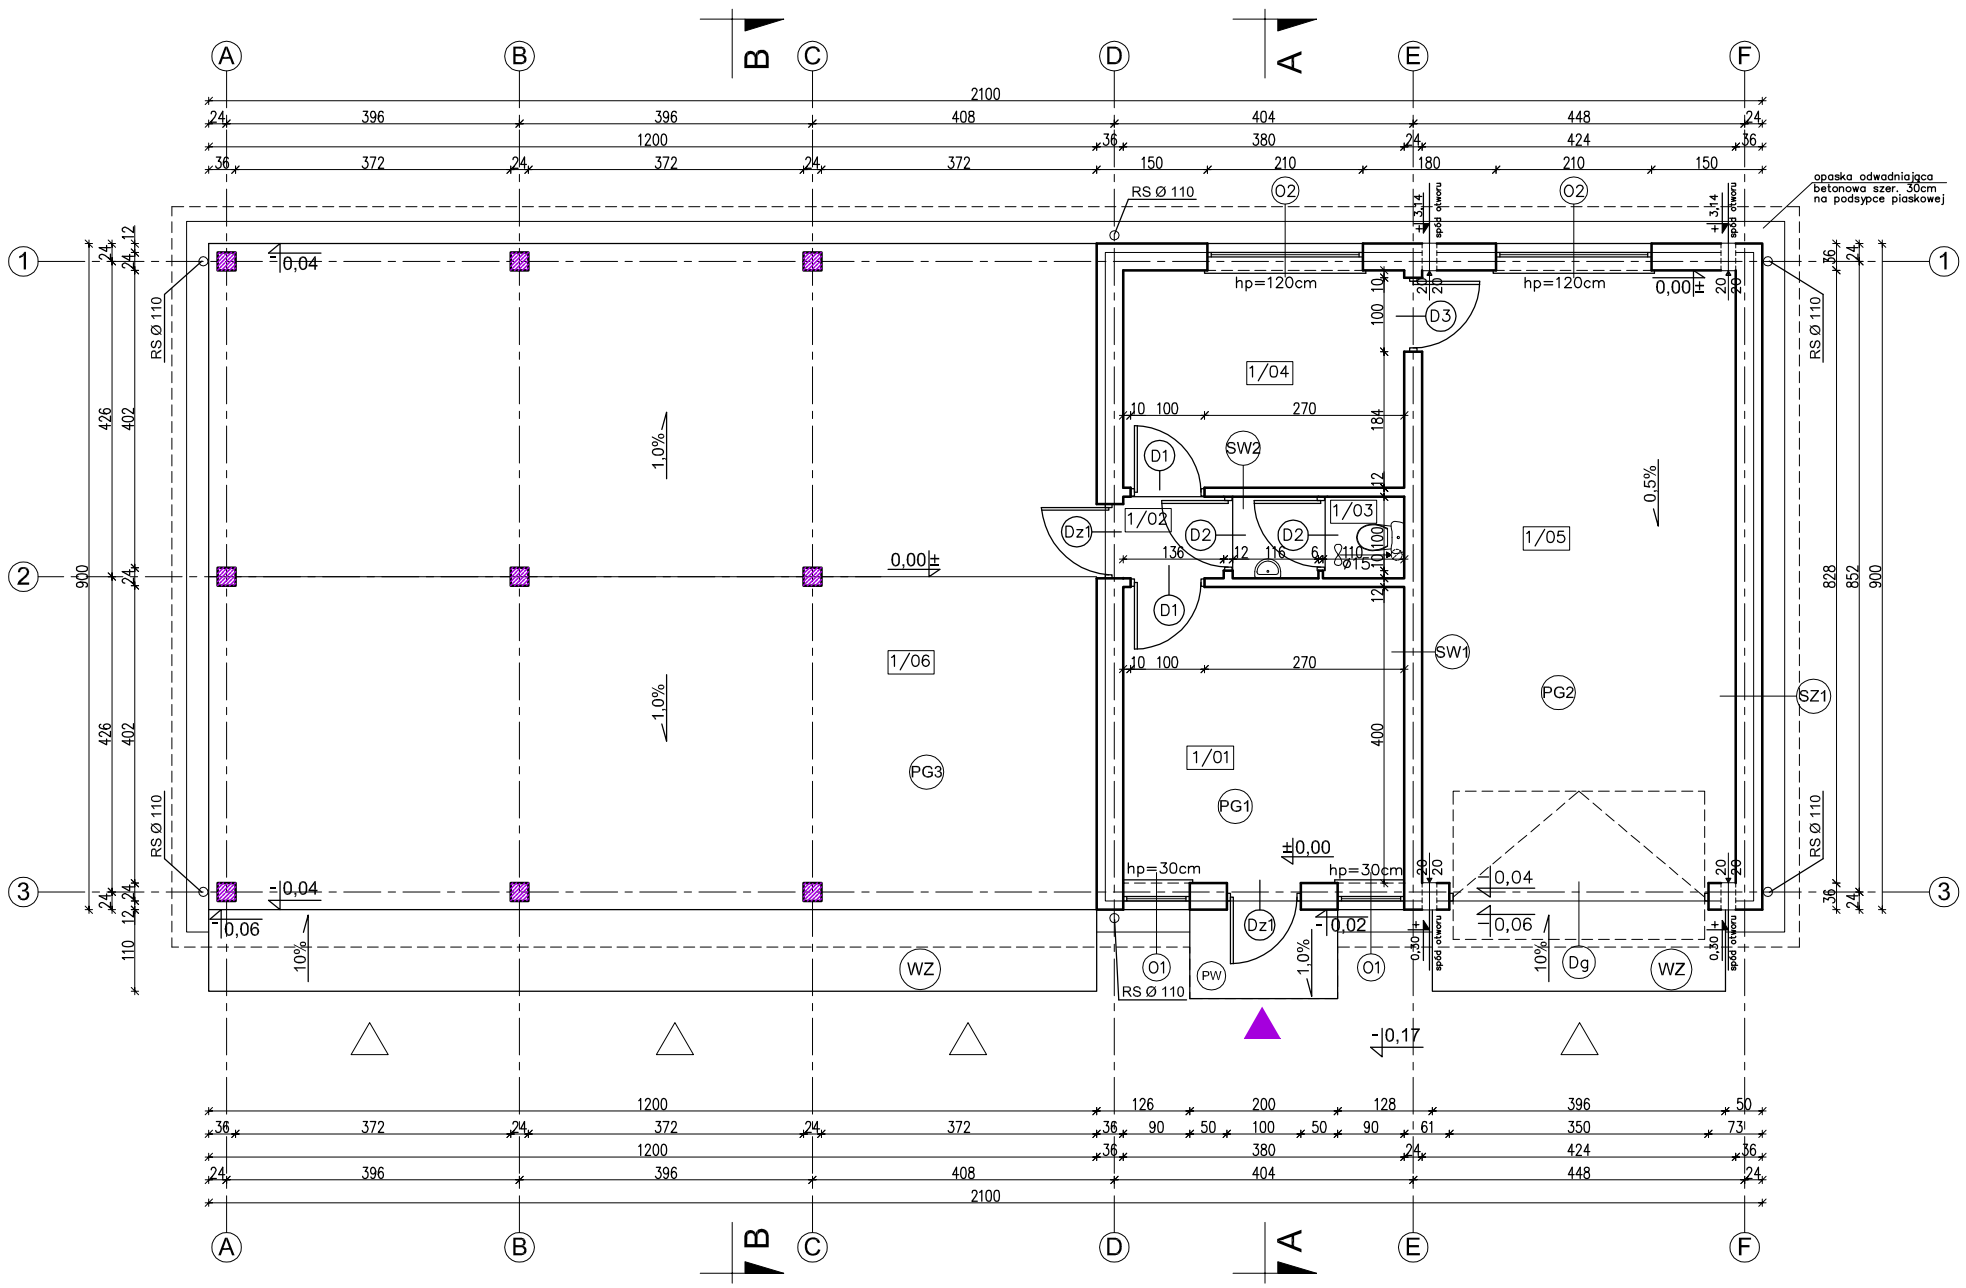

1/01	POM. POMOCNICZE PANELE PODŁOGOWE	14,97m²
1/02	KORYTARZ TERAKOTA	1,43m²
1/03	WC TERAKOTA	2,45m²
1/04	POM. GOSPODARCZE TERAKOTA	10,97m²
1/05	GARAŻ POWŁOKA EPOKSYDOWA	34,73m²
	RAZEM	64,54m²
1/06	WIATA GARAŻOWO–MAGAZYNOWA PŁYTKI GRESOWE MROZOODPORNE	107,48m²

UWAGA:
Powierzchnie policzono zgodnie z rozporządzeniem Ministra Transportu, Budownictwa i Gospodarki Morskiej z dnia 25 kwietnia 2012 r. w sprawie szczegółowego zakresu i formy projektu budowlanego. (Dz. U. poz. 462)

SZ1	
TYNK CEM.–WAP.	1,5cm
BLOCZEK GAZOBETONOWY TYPU "600" 24cm NA ZAPRAWIE CEM.WAP. KLASY M5	
STYROPIAN EPS 70–031	12cm
TYNK STRUKTURALNY	

SZ1' (do rzędnej +0,18m)	
TYNK CEM.–WAP.	1,5cm
FUNDAMENTOWE BLOCZKI KERAMZYTOBETONOWE NA ZAPRAWIE CEM.WAP. KLASY M10	24cm
RAPÓWKA	
MASA ASFALTOWO–KAUCZUKOWA (3k)	
STYROPIAN XPS 300–035	10cm
ZAPRAWA KLEJOWA NA SIATCE	
PŁYTKI KLINKIEROWE	

SW1	
TYNK CEM.–WAP.	1,5cm
BLOCZEK GAZOBETONOWY TYPU "600" 24cm NA ZAPRAWIE CEM.WAP. KLASY M5	
TYNK CEM.–WAP.	1,5cm

SW2	
TYNK CEM.–WAP.	1,5cm
BLOCZEK GAZOBETONOWY TYPU "500" 12cm NA ZAPRAWIE CEM.WAP. KLASY M5	
TYNK CEM.–WAP.	1,5cm

PW	
PŁYTKI GRESOWE MROZOODPORNE.	
WYLEWKA CEMENTOWA GR.6–5cm ZE SPADKIEM 1% ZBROJONA SIATKĄ Z PRĘTÓW ø4 W ODSTĘPACH 10x10cm	
2xPAPA NA LEPIKU	
PŁYTA BETONOWA Z BETONU C12/15 GR.15cm	
MEMBRANA KUBEŁKOWA LUB FOLIA PE	
PODSYPKA ŻWIROWO–PIASKOWA ZAGĘSZCZONA NA MOKRO (DO WYRÓWNANIA POZIOMU)	20cm

WZ	
WYLEWKA CEMENTOWA GR.21–10cm ZE SPADKIEM 10% ZBROJONA SIATKĄ Z PRĘTÓW ø4 W ODSTĘPACH 10x10cm	
PŁYTA BETONOWA Z BETONU C12/15 GR.10cm	
MEMBRANA KUBEŁKOWA LUB FOLIA PE	
ŻWIR PŁUKANY O UZIARNIENIU 8–16mm GR. 20–30cm	

PG1	
TERAKOTA/PANELE	
WYLEWKA CEMENTOWA GR. 6cm ZBROJONA SIATKĄ Z PRĘTÓW ø 4 W ODSTĘPACH 10x10cm	
FOLIA PCV	
STYROPOIAN EPS 100–035	12cm
2xPAPA NA LEPIKU	
WYLEWKA BETONOWA C12/15 GR.10cm ZBROJONA SIATKĄ Z PRĘTÓW ø8 ZE STALI AII (18G2) O ROZSTAWIE 12cm	
PODSYPKA PIASKOWA ZAGĘSZCZONA NA MOKRO	20cm

PG2	
POWŁOKA EPOKSYDOWA	
WYLEWKA CEMENTOWA GR.12–8cm ZE SPADKIEM 0,5% ZBROJONA SIATKĄ Z PRĘTÓW ø 4 W ODSTĘPACH 10x10cm	
FOLIA PCV	
STYROPOIAN EPS 200–035	12cm
2xPAPA NA LEPIKU	
WYLEWKA BETONOWA C12/15 GR.10cm ZBROJONA SIATKĄ Z PRĘTÓW ø8 ZE STALI AII (18G2) O ROZSTAWIE 12cm	
PODSYPKA PIASKOWA ZAGĘSZCZONA NA MOKRO	20cm

PG3	
WYLEWKA BETONOWA GR.15cm ZE SPADKIEM 1,0% ZBROJONA SIATKĄ Z PRĘTÓW ø4 W ODSTĘPACH 10x10cm	
2xPAPA NA LEPIKU	
PŁYTA BETONOWA Z BETONU C12/15 GR.15cm	
MEMBRANA KUBEŁKOWA LUB FOLIA PE	
PODSYPKA PIASKOWA ZAGĘSZCZONA NA MOKRO	20cm

W CELU ZAPOBIEŻENIA DESTRUKCJI GRUNTU WOKÓŁ BUDYNKU ZALECA SIĘ ZASTOSOWANIE STUDZIENEK CHŁONNYCH PRZY OPASCE ODWADNIAJĄCEJ

EGZEMPLARZ POKAZOWY
CHRONIONY PRAWEM AUTORSKIM
NIE MOŻE BYĆ SPRZEDAWANY
ORAZ STANOWIĆ LEGALNEJ PODSTAWY
POZWOLENIA NA BUDOWĘ I INNYCH DECYZJI

Powielanie i kopiowanie bez zezwolenia zabronione
Ust. z dn. 4 lutego 1994r.
(tekst jedn. Dz. U. z 2000r. Nr 80 poz. 904)

Pieczątka znajduje się na wszystkich stronach dokumentacji

nowy dom
projekty budowlane
26-200 Końskie
ul. Kazanowska 18
tel. 41 372 88 36
www.nowydom-projekty.pl

Temat:	BUDYNEK GARAŻOWO-MAGAZYNOWY GMC35		
Inwestor:			
Lokalizacja:			
Branża:	A R C H I T E K T U R A		Stadium: P B
Tytuł rys:	RZUT PARTERU		Data:
Projektował:	inż. Ryszard Fabrowski upr. bud. 27/66		nr rys: A - 4
Opracował:	mgr inż. Wojciech Sikora		Skala: 1:100
Adaptacja:		Podpis:	Data:

EGZEMPLARZ POKAZOWY

EGZEMPLARZ POKAZOWY