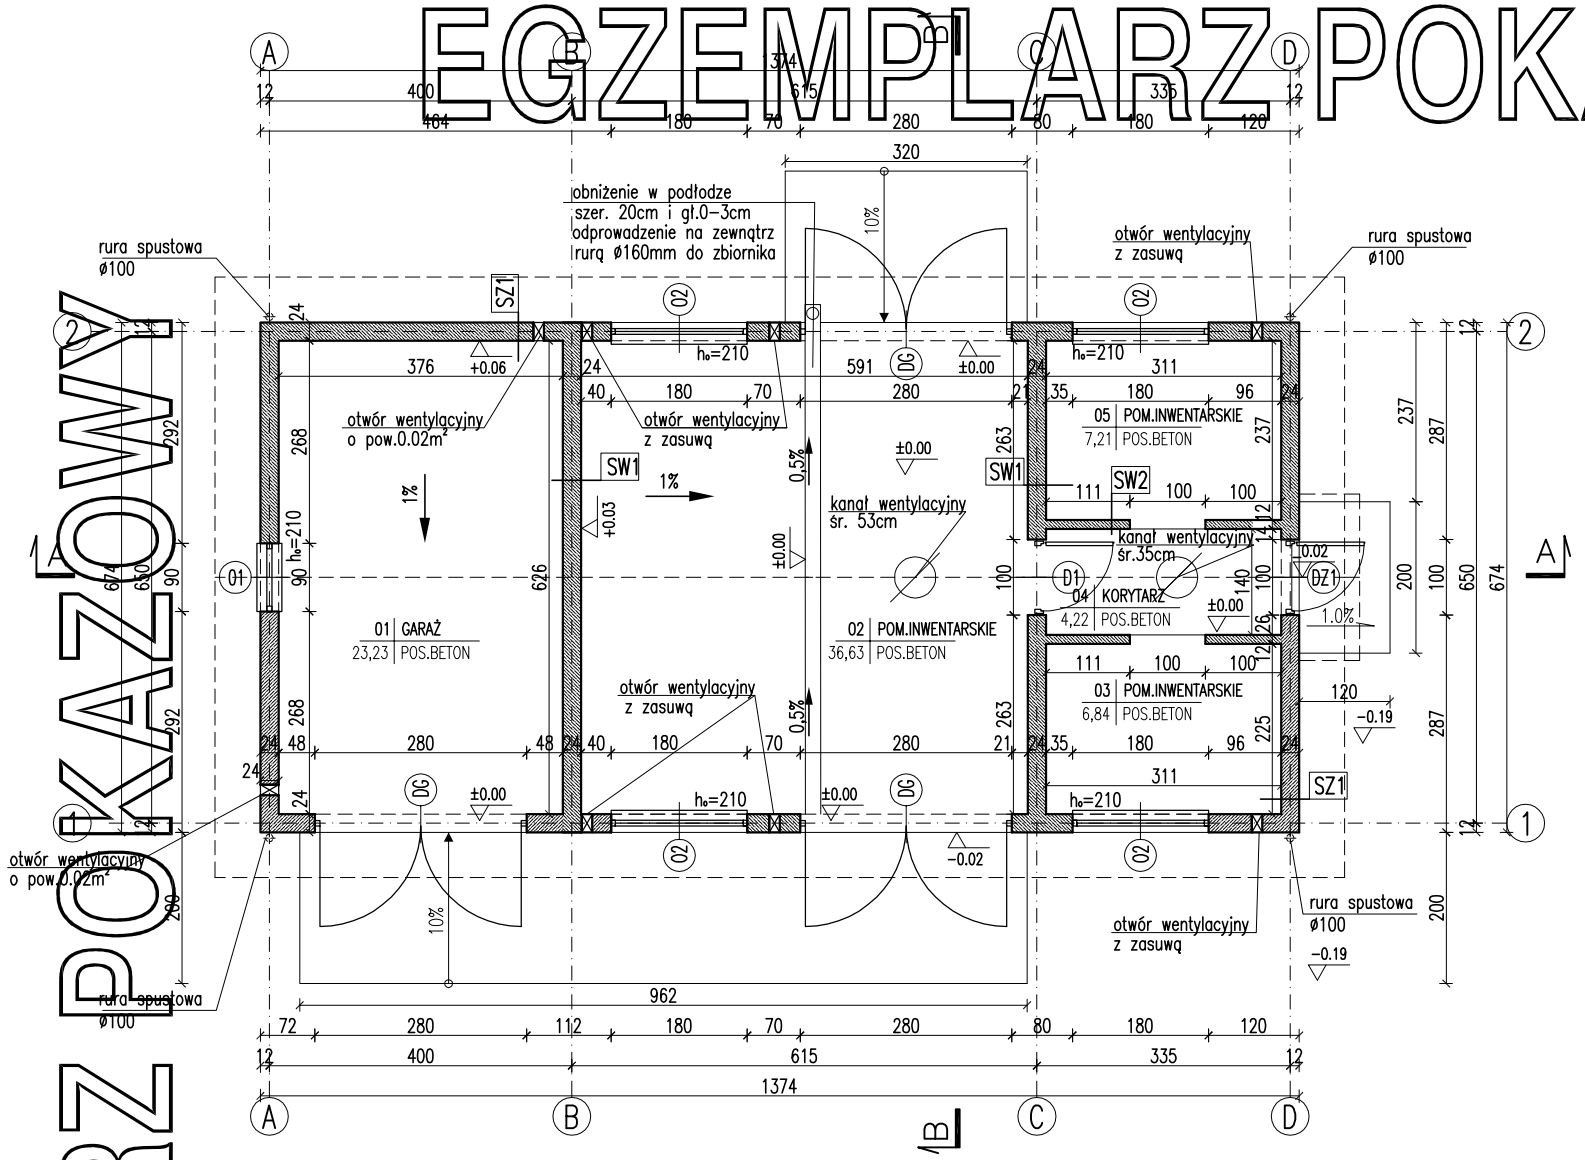
EGZEMPLARZ POKAZOWY



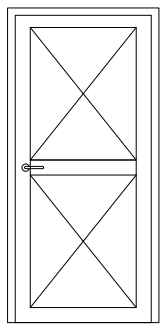
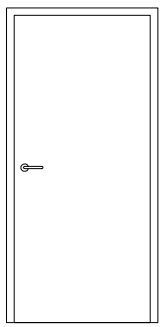
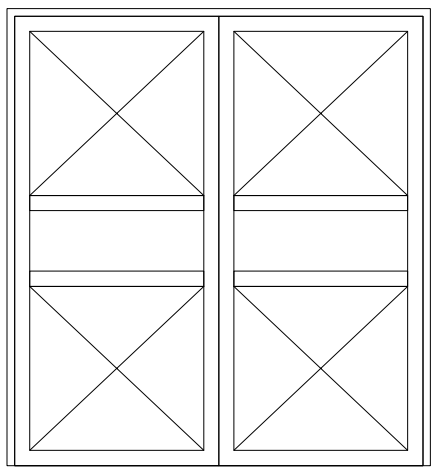
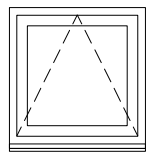
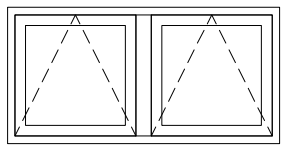
RODZAJ ELEWACJI
SF1
24.0 bloczki betonowe
2 x dysperbit
SF2
24.0 bloczki betonowe
SC
1.5 tynk mozaikowy
2 x dysperbit
25.0 cegła pełna
1.5 tynk cementowo–wapienny
SZ1
1.5 tynk cementowo–wapienny
24.0 pustaki silikatowe
1.5 tynk cementowo–wapienny
SW1
1.5 tynk cementowo–wapienny
24.0 pustaki silikatowe
1.5 tynk cementowo–wapienny
SW2
1.5 tynk cementowo–wapienny
12.0 pustaki silikatowe
1.5 tynk cementowo–wapienny

ZESTAWIENIE POWIERZCHNI

Lp.	Nazwa pomieszczenia	pow. netto [m2]	(h>1,9 m) [m2]
	pow. podstawowa		
	PARTER		
01	garaż	23,23	23,23
02	pom. inwentarskie	36,63	36,63
03	pom. inwentarskie	6,84	6,84
04	korytarz	4,22	4,22
05	pom. inwentarskie	7,21	7,21
	RAZEM CAŁOŚĆ	**78,13**	**78,13**

Powierzchnie i kubatury policzone według normy PN-ISO 9836:1997.

Pz - powierzchnia zabudowy	92,61 m²
Pc - powierzchnia całkowita w obrysie zewnętrznych murów	92,61 m²
Kbz - kubatura brutto zamkniętych części budynku	438,99 m³

SYMBOL		DZ1		D1		DG	01	02
SCHEMAT								
TYP		P	L	P	L			
WYMIARY W ŚWIETLE MURU	H_0	210		210		300	90	90
	S_0	100		100		280	90	180
ILOŚĆ	razem	1	–	1	–	3	1	4

Uwagi:
1. Pierwsze warstwy ścian zewnetrznych (do poziomu min. 50cm nad terenem) wykonać z cegły pełnej klasy 15 na zaprawie cem.-wap. marki M5.
2. Zestawienie okien analizować razem z opisem technicznym;
3. Przed złożeniem zamówienia należy sprawdzić na miejscu wymiary otworów do wbudowania stolarki i przeszkleń;
4. Osadzenie okien i drzwi wg instrukcji producenta;
5. Wymiary cząstkowe dostosować do rzeczywistych wymiarów skrzydła drzwiowego i okiennego;
6. Wymiary otworów w świetle muru pod stolarkę okienną i drzwiową dostosować na budowie po wyborze producenta stolarki;

EGZEMPLARZ POKAZOWY
CHRONIONY PRAWEM AUTORSKIM
NIE MOŻE BYĆ SPRZEDAWANY
ORAZ STANOWIĆ LEGALNEJ PODSTAWY
POZWOLENIA NA BUDOWĘ I INNYCH DECYZJI
Powielanie i kopiowanie bez zezwolenia zabronione
Ustawa z dn: 4 lutego 1994r. (t.jedn. Dz.U. z 2000r. Nr.80 poz.904
Pieczątka znajduje się na wszystkich stronach dokumentacji

RZUT PARTERU
ZESTAWIENIE STOLARKI

SKALA 1:100

BRANŻA ARCH

Murator	IG01
OBIEKT	BUDYNEK INWENTARSKO–GOSPODARCZY
ADRES BUDOWY	
AUTOR PROJEKTU	mgr inż. Ewa Dziewiątkowska upr.nrBł–PdOKK/34/20 — PODPIS
AUTOR ADAPTACJI	— PODPIS
WM MURATOR PROJEKT	W.M. MURATOR PROJEKT Sp. z o.o. — NR RYS A1
	IG01 2011