
EGZEMPLARZ POKAZOWY

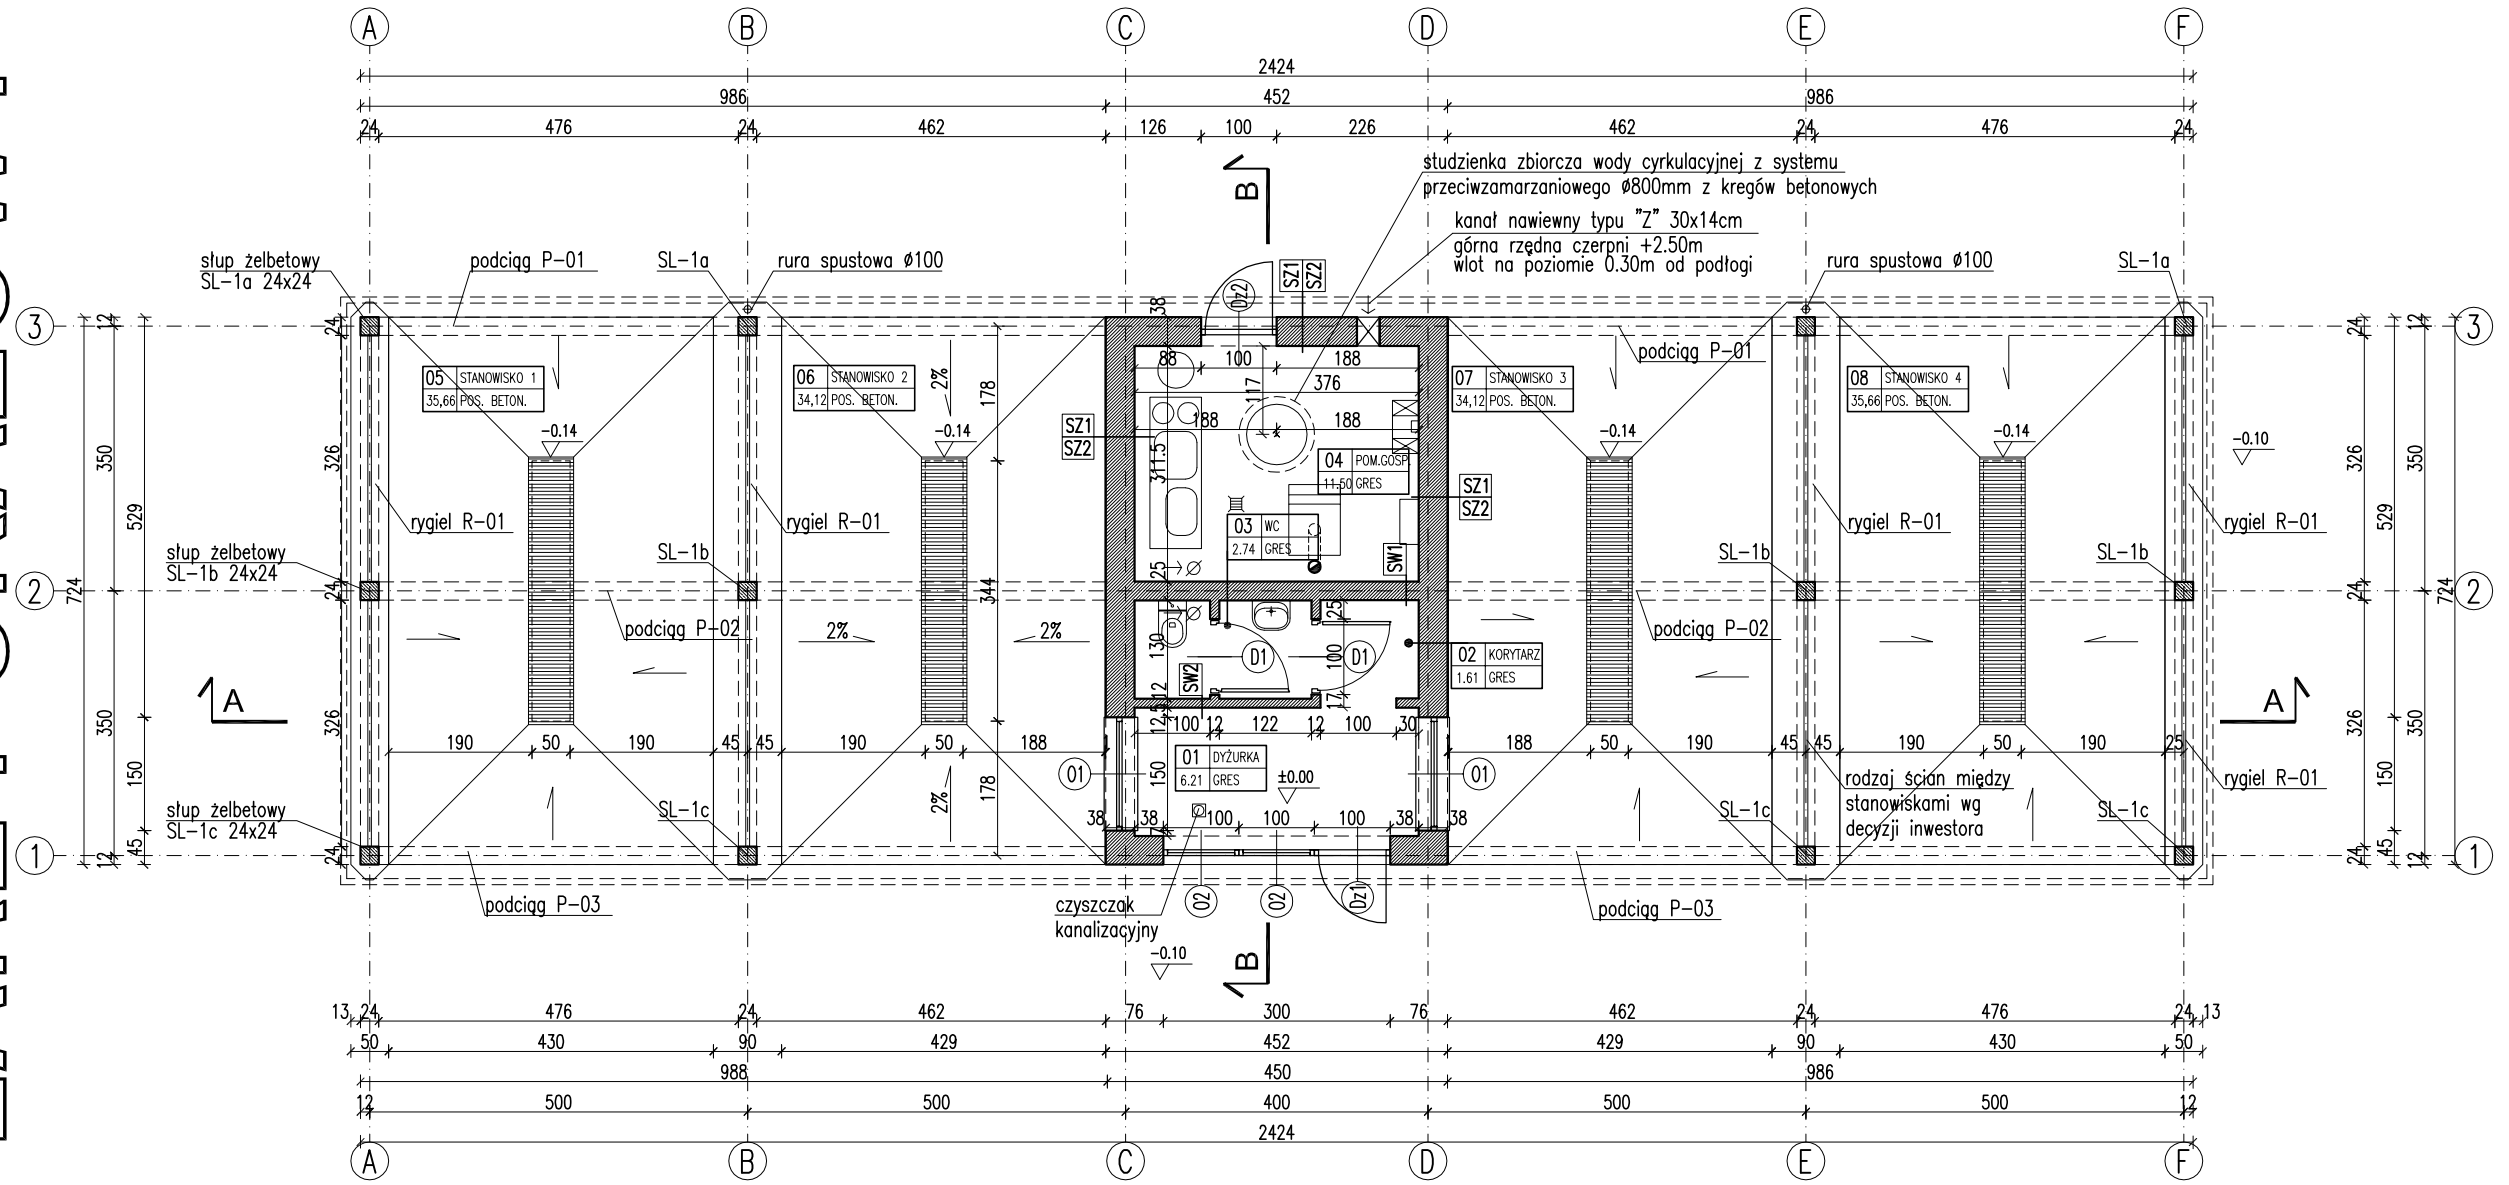

EGZEMPLARZ POKAZOWY

RODZAJE ŚCIAN

SF1		
38.0	bloczki betonowe	
	izolacja przeciwwilgociowa	
SF2		
24.0	bloczki betonowe	
SZ1	do poziomu +0.85	
1.5	tynk cementowo-wapienny	
38.0	Porotherm 38T Dryfix	
	izolacja przeciwilgociowa	
2.0	płytki klinkierowe	

SZ2	od poziomu +0.85
1.5	tynk cementowo-wapienny
38.0	Porotherm 38T Dryfix
1.5	tynk cementowy
SW1	
1.5	tynk cementowo-wapienny
25.0	Porotherm 25 Dryfix
1.5	tynk cementowo-wapienny
SW2	
1.5	tynk cementowo-wapienny
11.5	Porotherm 11.5 Dryfix
1.5	tynk cementowo-wapienny

ZESTAWIENIE POWIERZCHNI

Lp.	Nazwa pomieszczenia	pow. netto	(h>1,9 m)
	pow. podstawowa	[m2]	[m2]
	PARTER		
01	dyżurka	6,21	6,21
02	korytarz	1,61	1,61
03	wc	2,74	2,74
04	pomieszczenie gospodarcze	11,50	11,50
05	stanowisko 1	35,66	35,66
06	stanowisko 2	34,12	34,12
07	stanowisko 3	34,12	34,12
08	stanowisko 4	35,66	35,66
	RAZEM	**161,62**	**161,62**

Powierzchnie i kubatury policzone według normy PN-ISO 9836:1997.

Pz - powierzchnia zabudowy	142,37 m²
Pnn- powierzchnia częściowo otwartych części budynku	32,72 m²
Pc - powierzchnia całkowita w obrysie zewnętrznych murów	140,09 m²
Kbz - kubatura brutto zamkniętych części budynku	515,77 m³
Kbz - kubatura brutto otwartych części budynku	

Uwaga:

1. Wymiary otworów w świetle muru pod stolarkę okienną i drzwiową dostosować na budowie po wyborze producenta stolarki.
2. Ściany zewnętrzne zabezpieczyć przeciwwilgociowo.

EGZEMPLARZ POKAZOWY
CHRONIONY PRAWEM AUTORSKIM
NIE MOŻE BYĆ SPRZEDAWANY
ORAZ STANOWIĆ LEGALNEJ PODSTAWY
POZWOLENIA NA BUDOWĘ I INNYCH DECYZJI
Powielanie i kopiowanie bez zezwolenia zabronione
Ustawa z dn: 4 lutego 1994r. (t.jedn. Dz.U. z 2000r. Nr.80 poz.904
Przedmiotowe zastrzeżenie dotyczy wszystkich stronach dokumentacji

RZUT PARTERU	SKALA 1:100
Murator	U11
OBIEKT	BUDYNEK USŁUGOWY
ADRES BUDOWY	
AUTOR PROJEKTU	mgr inż. E[illegible]ziewiątkowska upr.nr BL-Pdo[illegible]74/20[illegible] PODPIS
SPRAWDZAJĄCY PROJEKT	mgr inż. Małgorzata [illegible]lska-Marks upr.nr MA/KK/0[illegible]02 PODPIS
ADAPTUJĄCY	PODPIS
W.M. MURATOR PROJEKT	BR RYS A1