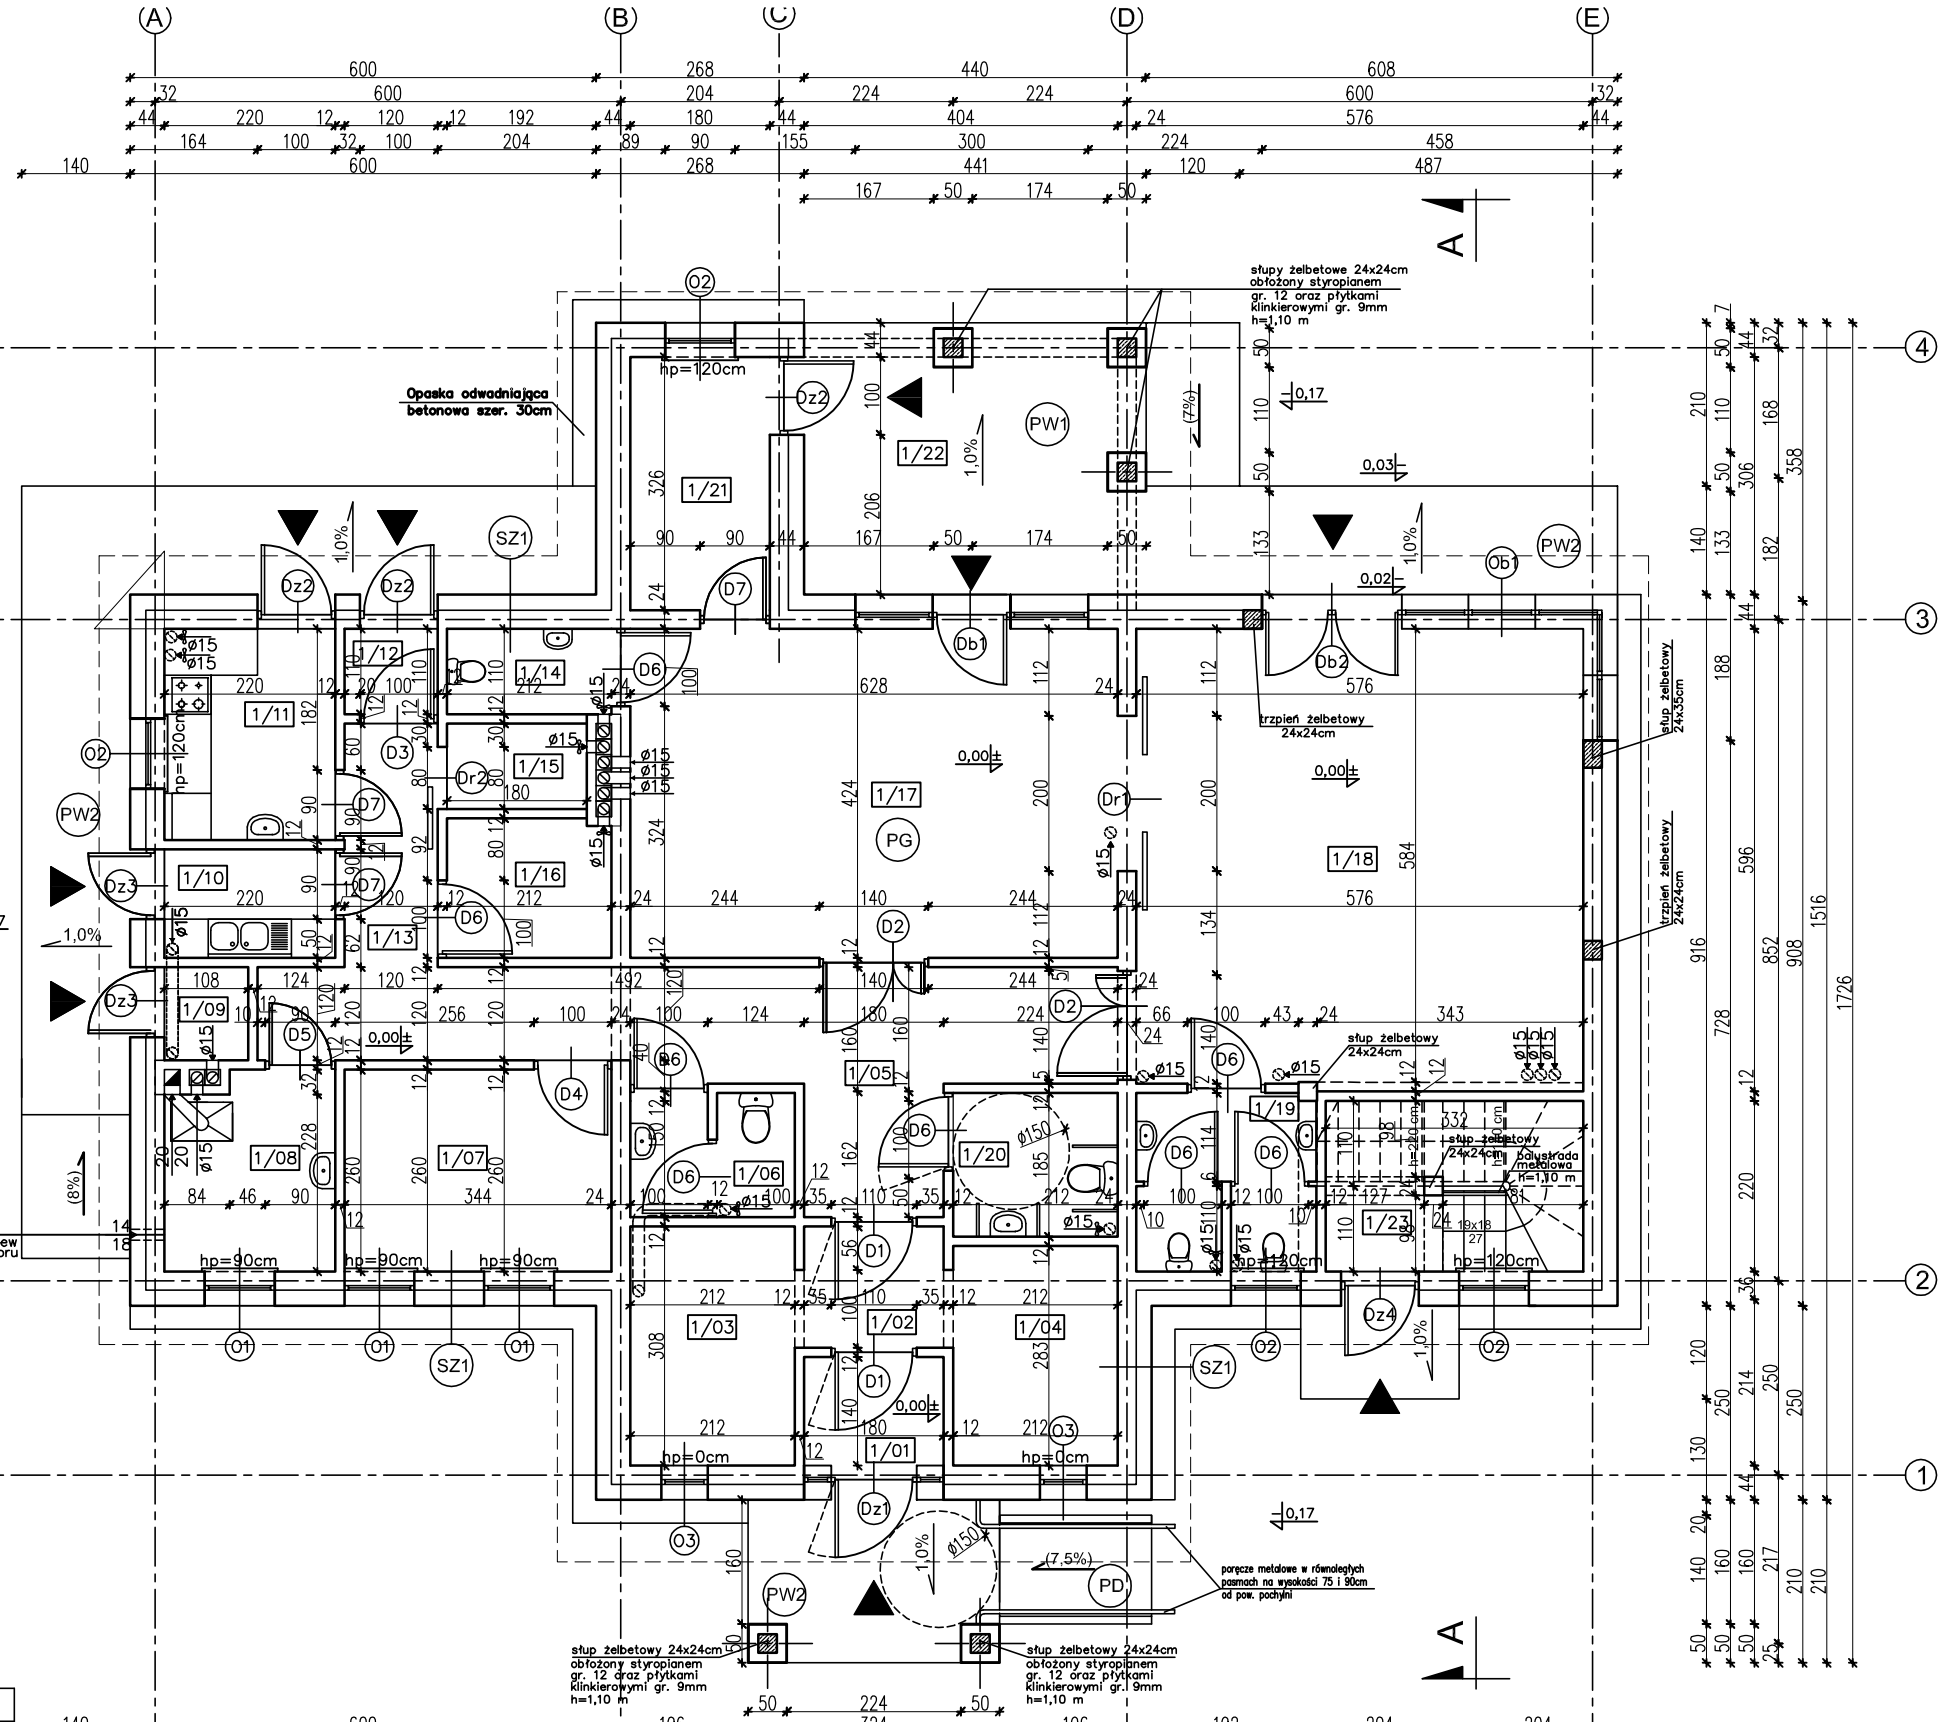


PW1
PŁYTKI GRESOWE MROZODOP.
WYLEWKA CEMENTOWA GR.9–5cm ZE SPADKIEM 1% ZBROJONA SIATKĄ Z PRĘTÓW ø4 W ODSTĘPACH 10x10cm
2xPAPA NA LEPIKU
PŁYTA BETONOWA Z BETONU C12/15 GR.15cm
MEMBRANA KUBEŁKOWA LUB FOLIA PE
PODSYPKA ŻWIROWO – PIASKOWA ZAGĘSZCZONA NA MOKRO GR. 20cm

PW2
PŁYTKI GRESOWE MROZODOP.
WYLEWKA CEMENTOWA GR.6–5cm ZE SPADKIEM 1% ZBROJONA SIATKĄ Z PRĘTÓW ø4 W ODSTĘPACH 10x10cm
2xPAPA NA LEPIKU
PŁYTA BETONOWA Z BETONU C12/15 GR.15cm
MEMBRANA KUBEŁKOWA LUB FOLIA PE
PODSYPKA ŻWIROWO – PIASKOWA ZAGĘSZCZONA NA MOKRO GR. 20cm

PD (spadek 8%)
PŁYTKI GRESOWE MROZODOP.
ZAPRAWA KLEJOWA ELASTYCZNA MROZOODPORNA I WODOODPORNA
WYLEWKA CEMENTOWA GR. 5cm ZBROJONA SIATKĄ Z PRĘTÓW ø4 W ODSTĘPACH 10x10cm
2xPAPA NA LEPIKU
PŁYTA BETONOWA Z BETONU C12/15 GR.15cm
MEMBRANA KUBEŁKOWA LUB FOLIA PE
PODSYPKA ŻWIROWO – PIASKOWA ZAGĘSZCZONA NA MOKRO GR. 20cm

PG
TERAKOTA/PANELE PODŁOGOWE
WYLEWKA CEMENTOWA GR.6cm ZBROJONA SIATKĄ Z PRĘTÓW ø4 W ODSTĘPACH 10x10cm
FOLIA PCV
STYROPIAN EPS 100–035 12cm
PAPA TERMOZGRZEWALNA
WYLEWKA BETONOWA C12/15 GR.10cm ZBROJONA SIATKĄ Z PRĘTÓW ø8 ZE STALI AIII (18G2) O ROZSTAWIE 12cm
PIASEK ZAGĘSZCZONY NA MOKRO (DO WYRÓWNANIA POZIOMU) 20cm
WSPÓŁCZYNNIK PRZENIKANIA CIEPŁA U=0,280 W/m2K

SZ1
TYNK CEM.–WAP. 1,5cm
BLOCZEK GAZOBETONOWY TYPU "600" 24cm NA ZAPRAWIE CEM.WAP. KLASY M5
STYROPIAN EPS 70–031 20cm
TYNK STRUKTURALNY
WSPÓŁCZYNNIK PRZENIKANIA CIEPŁA U=0,124 W/m2K

SW1
TYNK CEM.–WAP. 1,5cm
BLOCZEK GAZOBETONOWY TYPU "600" 24cm NA ZAPRAWIE CEM.WAP. KLASY M5
TYNK CEM.–WAP. 1,5cm

SW2
TYNK CEM.–WAP. 1,5cm
BLOCZEK GAZOBETONOWY TYPU "500" 12cm NA ZAPRAWIE CEM.WAP. KLASY M5
TYNK CEM.–WAP. 1,5cm

1/01	PRZEDSIONEK TERAKOTA	2,44m²
1/02	KORYTARZ PANELE PODŁOGOWE	2,71m²
1/03	SZATNIA PANELE PODŁOGOWE	6,38m²
1/04	SZATNIA PANELE PODŁOGOWE	5,85m²
1/05	HALL PANELE PODŁOGOWE	12,20m²
1/06	WC TERAKOTA	2,88m²
1/07	POM. SOCJALNO–BIUROWE PANELE PODŁOGOWE	8,76m²
1/08	KOTŁOWNIA TERAKOTA	5,31m²
1/09	ŚMIETNIK TERAKOTA	1,23m²
1/10	ZMYWALNIA TERAKOTA	2,97m²
1/11	ODBIÓR POSIŁKÓW TERAKOTA	5,84m²
1/12	PRZEDSIONEK TERAKOTA	1,25m²
1/13	HALL PANELE PODŁOGOWE	9,25m²
1/14	WC TERAKOTA	2,24m²
1/15	POM. MAGAZYNOWE TERAKOTA	1,89m²
1/16	SZATNIA PANELE PODŁOGOWE	3,70m²
1/17	SALA PANELE PODŁOGOWE	26,31m²
1/18	SALA PANELE PODŁOGOWE	33,75m²
1/19	WC TERAKOTA	4,84m²
1/20	WC DLA NIEPEŁNOSPRAWNYCH TERAKOTA	3,99m²
1/21	POM. MAGAZYNOWE TERAKOTA	5,72m²
	RAZEM (USŁUGA)	149,51m²
1/22	TARAS PŁYTKI GRESOWE MROZOODPORNE	23,11m²
	PARTER (MIESZKANIE)	
1/23	PRZEDSIONEK PANELE PODŁOGOWE	3,38(6,73)m²

UWAGA:
Powierzchnie policzono zgodnie z rozporządzeniem Ministra Transportu, Budownictwa i Gospodarki Morskiej z dnia 25 kwietnia 2012r. w sprawie szczegółowego zakresu i formy projektu budowlanego. (Dz. U. poz. 462)

W CELU ZAPOBIEŻENIA DESTRUKCJI GRUNTU WOKÓŁ BUDYNKU ZALECA SIĘ ZASTOSOWANIE STUDZIENEK CHŁONNYCH PRZY OPASCE ODWADNIAJĄCEJ

EGZEMPLARZ POKAZOWY

EGZEMPLARZ POKAZOWY
CHRONIONY PRAWEM AUTORSKIM
NIE MOŻE BYĆ SPRZEDAWANY ORAZ STANOWIĆ LEGALNEJ PODSTAWY POZWOLENIA NA BUDOWĘ I INNYCH DECYZJI
Powielanie i kopiowanie bez zezwolenia zabronione Ust. z dn. 4 lutego 1994r. (tekst jedn. Dz. U. z 2000r. Nr 80 poz. 904)
Pieczątka znajduje się na wszystkich stronach dokumentacji

nowy dom
projekty budowlane
26-200 Końskie
ul. Kazanowska 18
tel. 41 372 88 56
www.nowydom-projekty.pl

Temat:	BUDYNEK USŁUGOWY Z CZĘŚCIĄ MIESZKALNĄ UC 37a		
Inwestor:			
Lokalizacja:			
Branża:	ARCHITEKTURA		Stadium: P B
Tytuł rys:	RZUT PARTERU		Data: 05-2011
Projektował:	inż. Ryszard Fabrowski upr. bud. 27/66		nr rys: A - 6
Opracował:	mgr inż. Sylwin Salwa		Skala: 1:100
Adaptacja:		Podpis:	Data: