
EGZEMPLARZ POKAZOWY

EGZEMPLARZ POKAZOWY

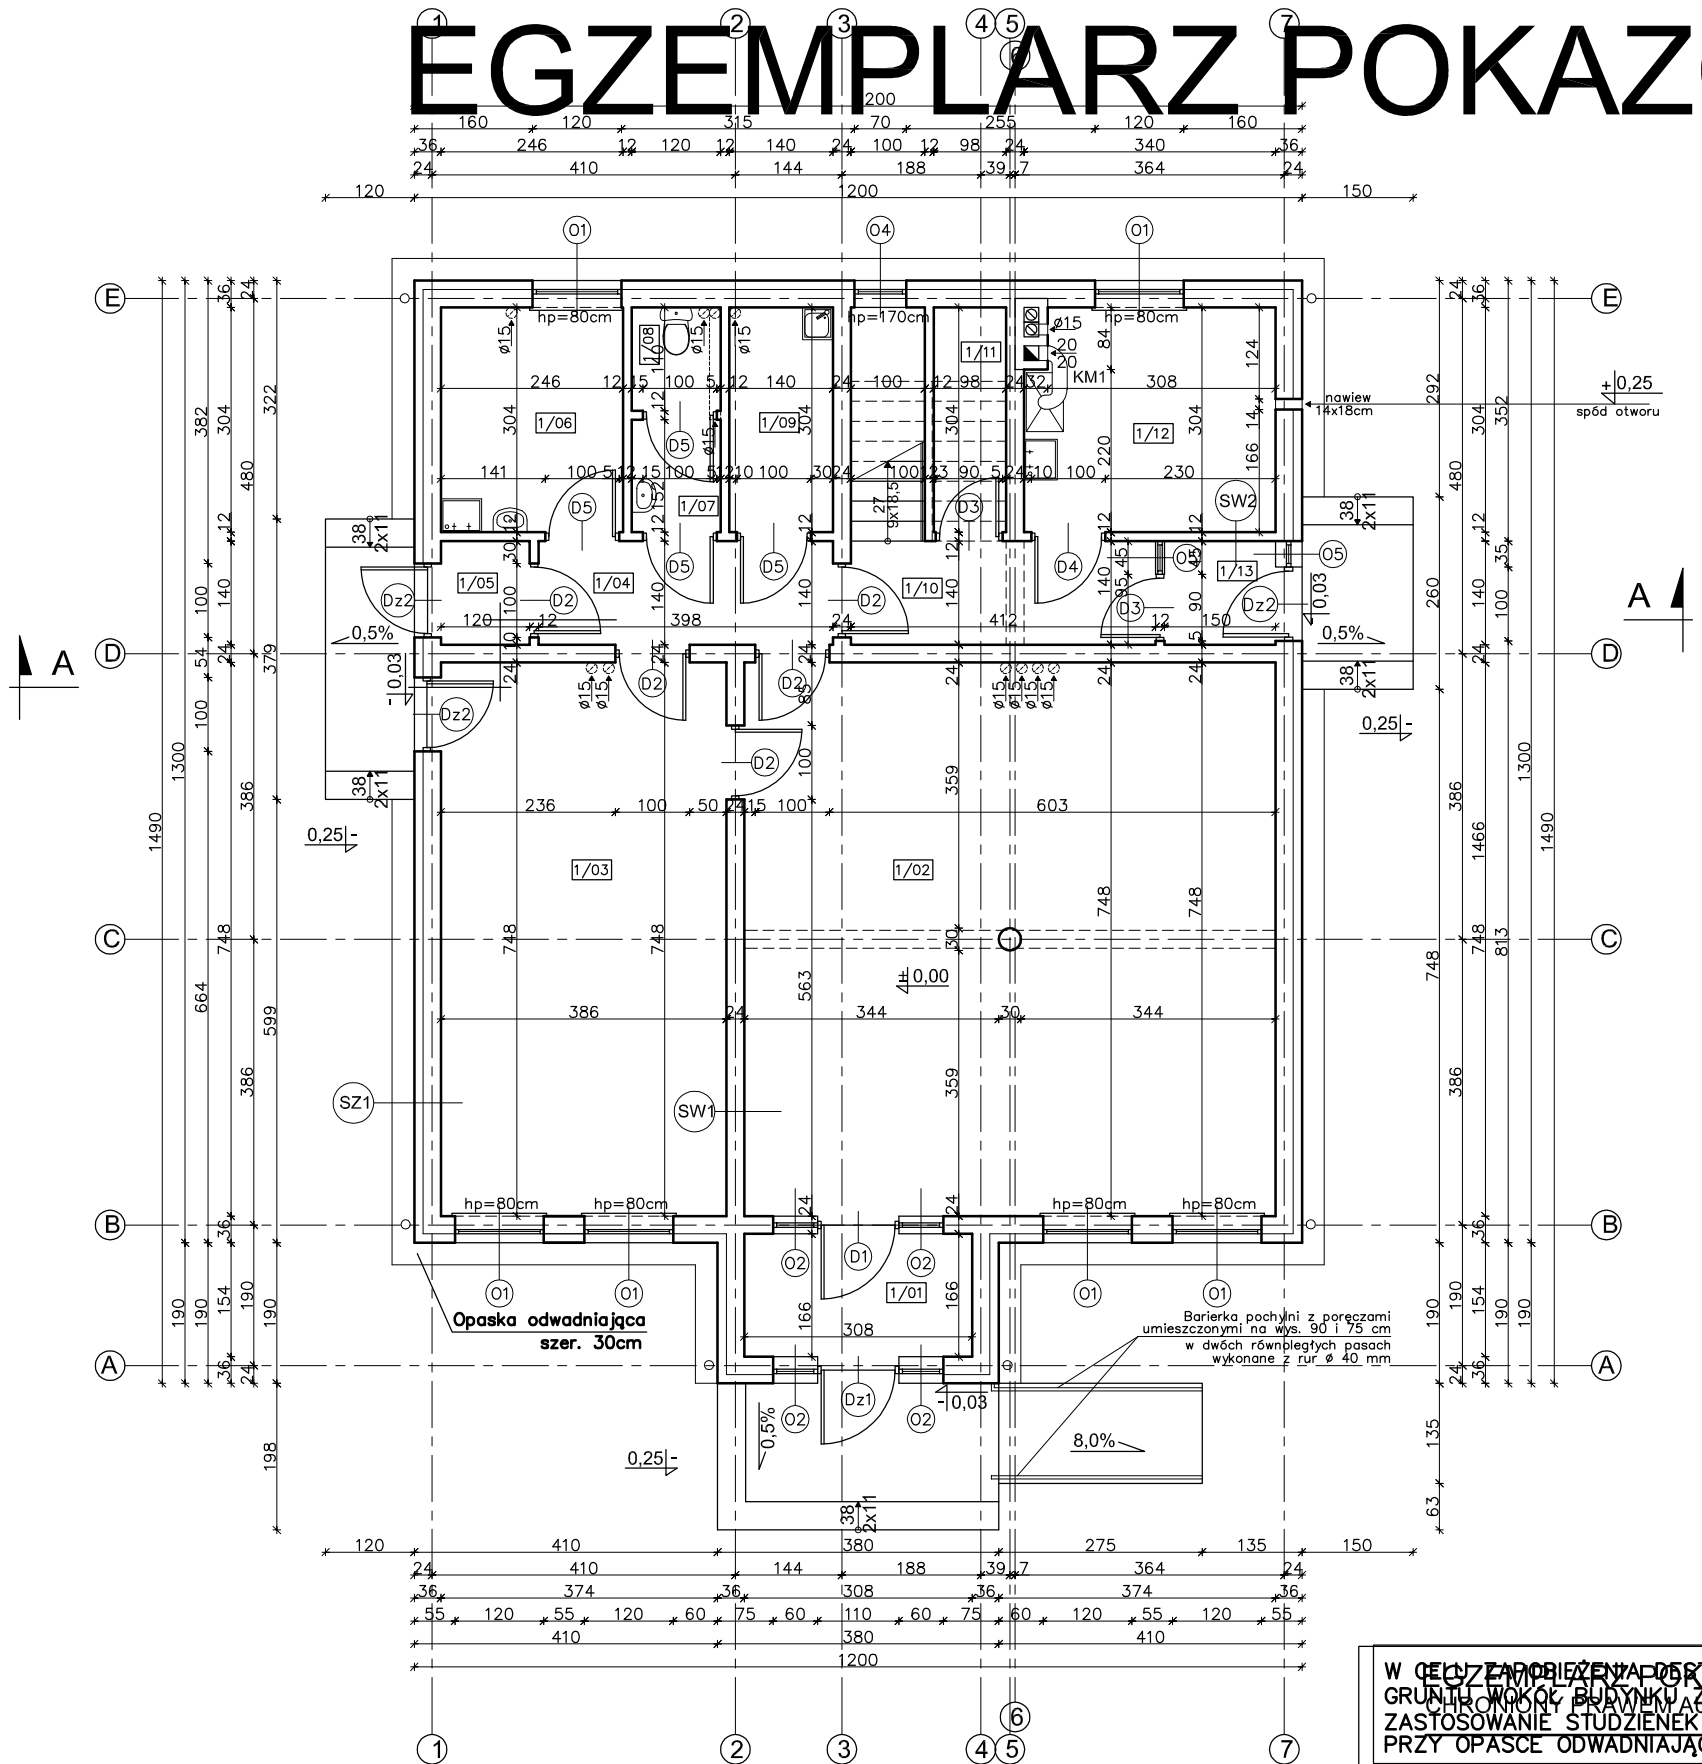


| | | |
|---|---|---|
| 1/01 | PRZEDSIONEK<br>TERAKOTA | 4,97m² |
| 1/02 | POM. USŁUGOWE<br>TERAKOTA | 53,27m² |
| 1/03 | POM. MAGAZYNOWE<br>TERAKOTA | 28,53m² |
| 1/04 | KORYTARZ<br>TERAKOTA | 5,41m² |
| 1/05 | PRZEDSIONEK<br>TERAKOTA | 1,60m² |
| 1/06 | POM. SOCJALNE<br>TERAKOTA | 7,31m² |
| 1/07 | PRZEDSIONEK<br>TERAKOTA | 1,74m² |
| 1/08 | WC<br>TERAKOTA | 1,60m² |
| 1/09 | POM. GOSPODARCZE<br>TERAKOTA | 4,12m² |
| 1/10 | KORYTARZ<br>TERAKOTA | 8,67m² |
| 1/11 | SCHOWEK<br>TERAKOTA | 2,86m² |
| 1/12 | KOTŁOWNIA<br>TERAKOTA | 9,87m² |
| 1/13 | PRZEDSIONEK<br>TERAKOTA | 2,01m² |
| | RAZEM: | 131,96m² |

UWAGA:

Wszystkie powierzchnie policzono wg PN-ISO 9836:1997

| SZ1 | |
|---|---|
| TYNK CEM.–WAP. | 1,5cm |
| BLOCZEK GAZOBETONOWY M600 | 24cm |
| STYROPIAN EPS 70 | 12cm |
| TYNK CIENKOWARSTWOWY | |
| WSPÓŁCZYNNIK PRZENIKANIA CIEPŁA U=0,245 W/m2K | |

| SW1 | |
|---|---|
| TYNK CEM.–WAP. | 1,5cm |
| BLOCZEK GAZOBETONOWY M600 | 24cm |
| TYNK CEM.–WAP. | 1,5cm |

| SW2 | |
|---|---|
| TYNK CEM.–WAP. | 1,5cm |
| BLOCZEK GAZOBETONOWY M500 | 12cm |
| TYNK CEM.–WAP. | 1,5cm |

EGZEMPLARZ POKAZOWY
W CELU ZAPOBIEŻENIA PRZENIKANIU RADONU Z GRUNTU WOKÓŁ BUDYNKU ZALECA SIĘ ZASTOSOWANIE STUDZIENEK CHŁONNYCH PRZY OPASCE ODWADNIAJĄCEJ
ORAZ STANOWIĆ LEGALNEJ PODSTAWY WLOTY DO KANAŁÓW WENTYLACYJNYCH W POSTACI PUSTAKÓW WENTYLACYJNYCH Z BOCZNYMI WLOTAMI
(tekst jedn. Dz.U. z 2000r. Nr 80 poz. 904)
Pieczątka z najduje się na wszystkich stronach dokumentacji

CHRONIONY PRAWEM AUTORSKIM
Powielnie i kopiowanie bez zezwolenia zbronione

nowy dom
projekty budowlane
26-200 Końskie
ul. Kazanowska 18

| | | | |
|---|---|---|---|
| Temat: | BUDYNEK USŁUGOWO-MIESZKALNY UC27 | | |
| Inwestor: | | | |
| Lokalizacja: | | | |
| Branża: | A R C H I T E K T U R A | | Stadium: PB |
| Tytuł rys: | RZUT PARTERU | | Data: |
| Projektował: | inż. Ryszard Fabrowski<br>upr. bud. 27/66 | | nr rys: A - 6 |
| Opracował: | mgr inż. Arkadiusz Galiasz | | Skala: 1:100 |
| Adaptacja: | | Podpis: | Data: |