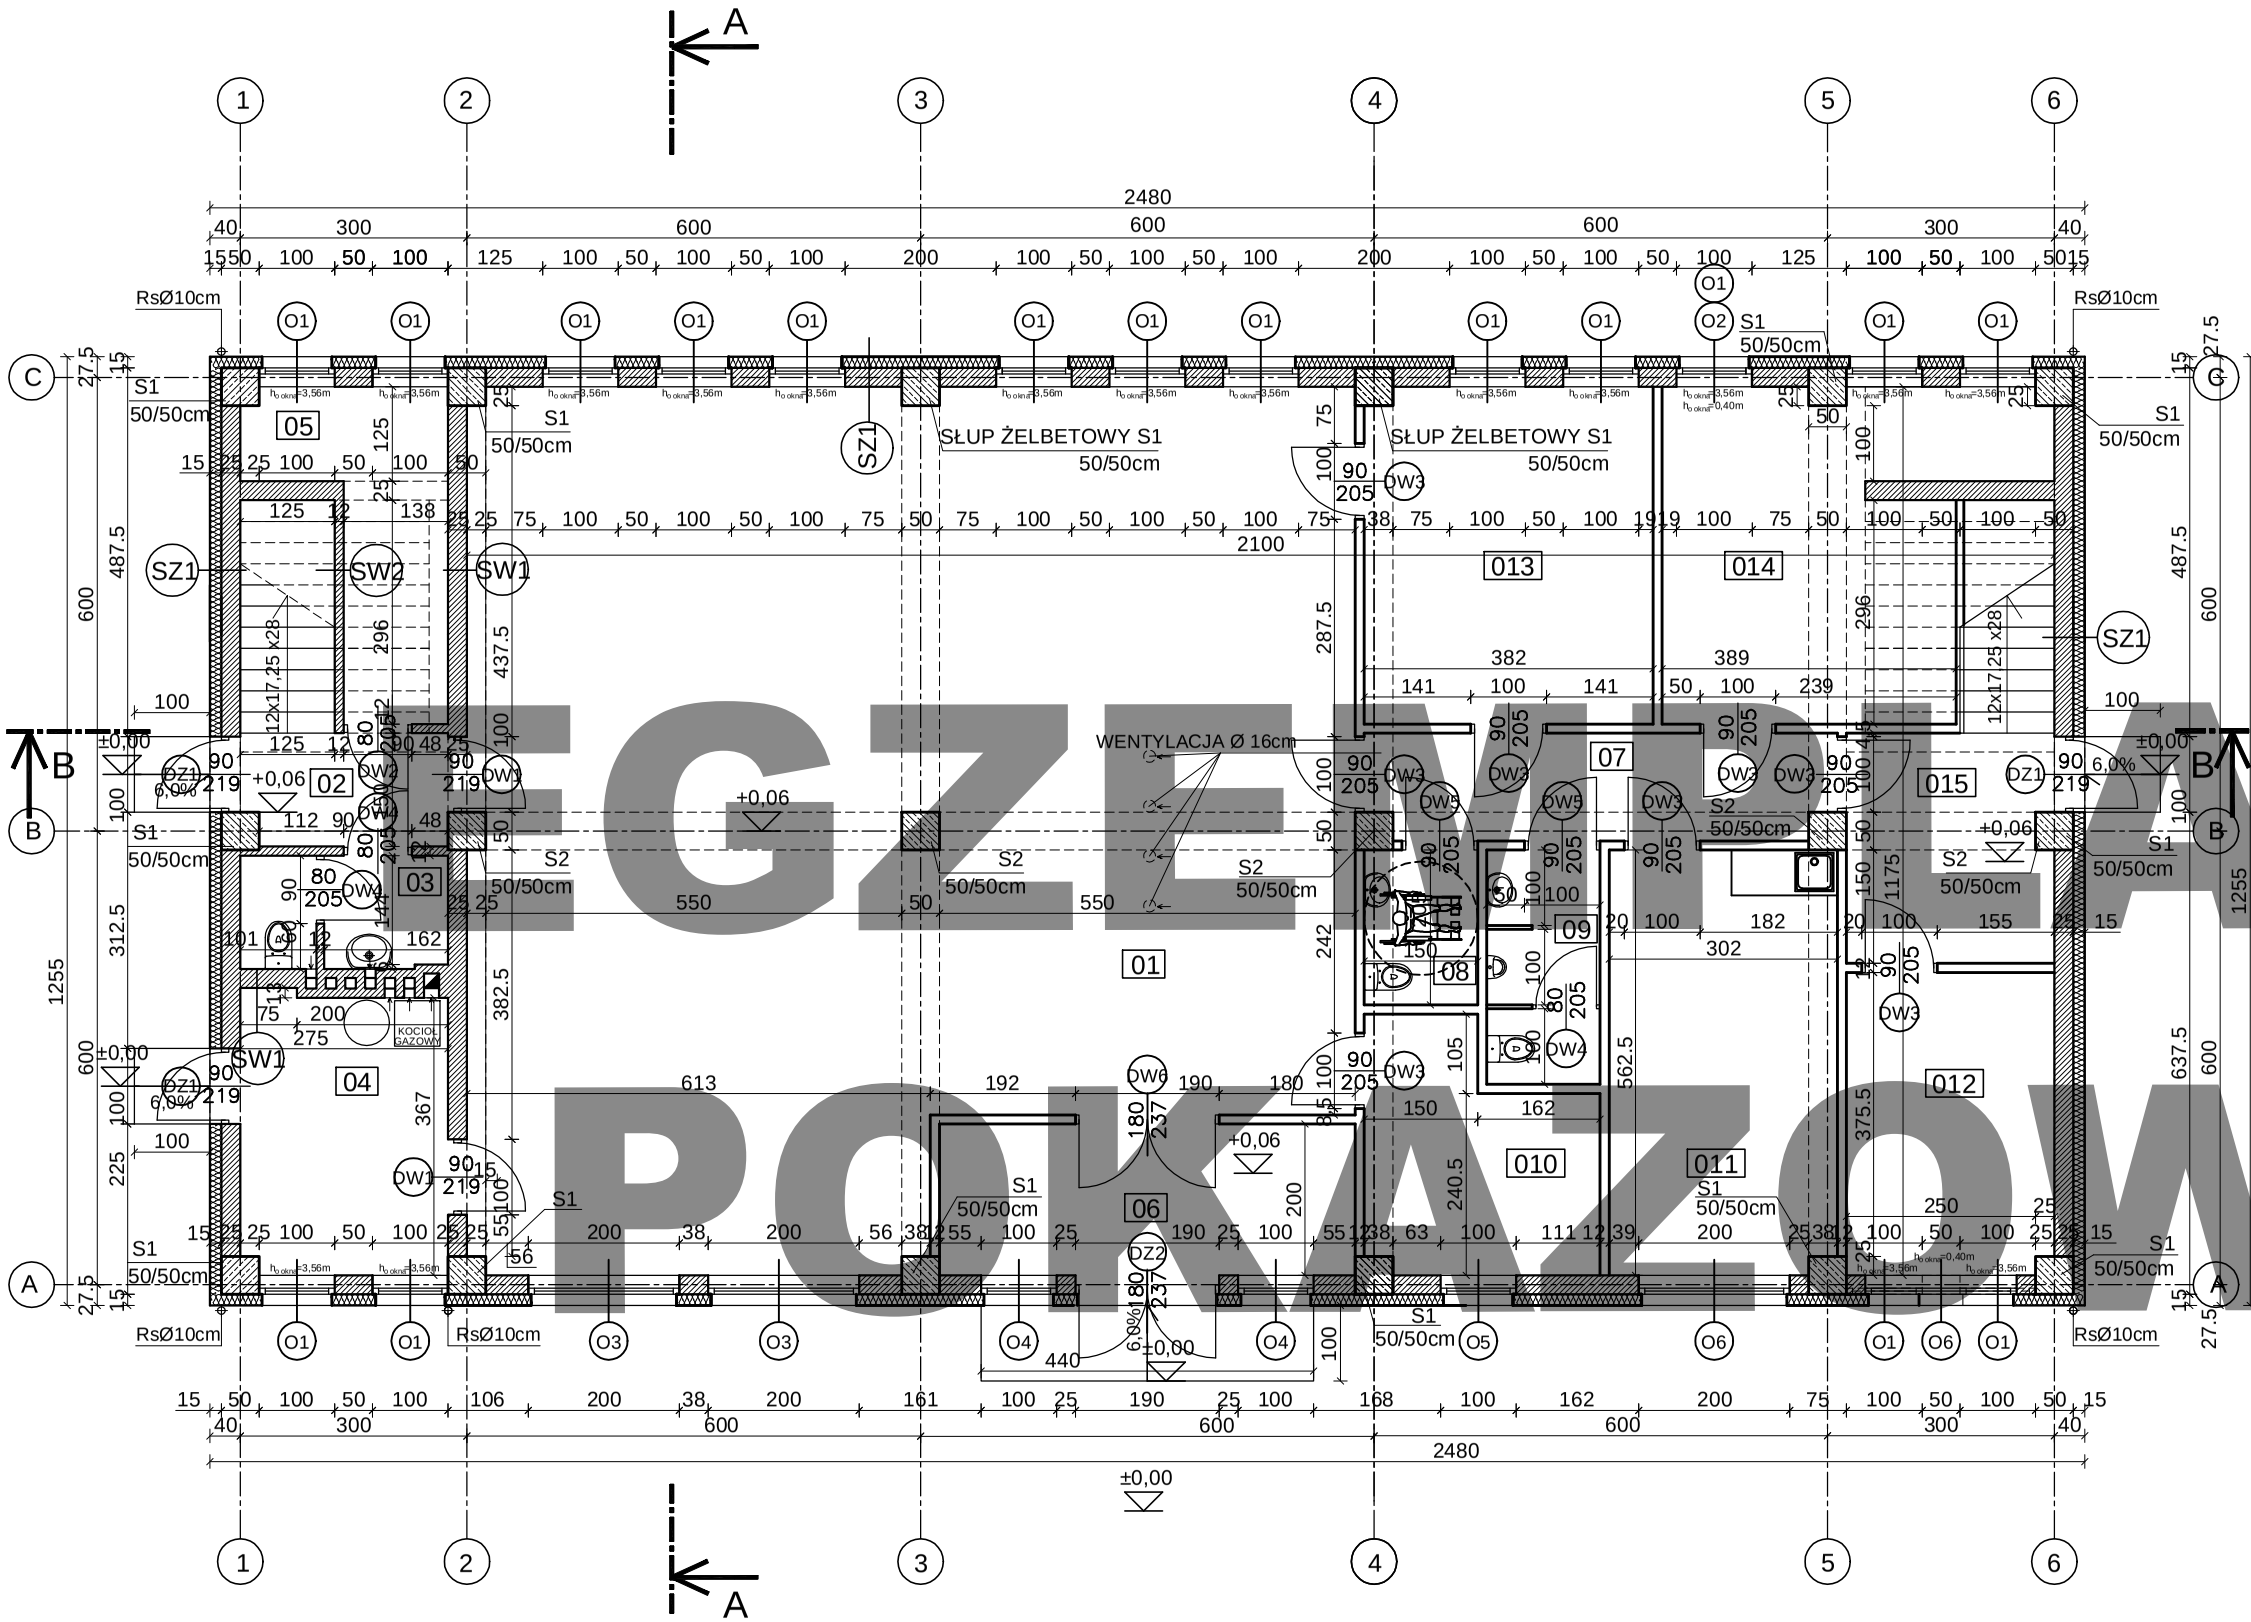


EGZEMPLARZ
POKAZOWY

WYKAZ POWIERZCHNI UŻYTKOWEJ - CZĘŚĆ MIESZKALNA - PARTER				
L.P.	NAZWA POM.	POSADZKA	POWIERZCHNIA NETTO (m2)	POWIERZCHNIA UŻYTKOWA(m2)
02	KOMUNIKACJA	GRES	4,01	4,01
03	ŁAZIENKA	GRES	4,04	4,04
05	MAGAZYN	GRES	8,09	6,05
RAZEM:			16,14m2	14,10m2

WYKAZ POWIERZCHNI UŻYTKOWEJ - CZĘŚĆ USŁUGOWA- PARTER				
L.P.	NAZWA POM.	POSADZKA	POWIERZCHNIA NETTO (m2)	POWIERZCHNIA UŻYTKOWA(m2)
01	POM. HALI	FARBA CHLORO-KAUCZUKOWA	125,43	125,43
06	PRZEDSIONEK	GRES	11,00	11,00
07	KOMUNIKACJA	GRES	8,63	8,63
08	WC DAMSKIE	GRES	3,05	3,05
09	WC MĘSKIE	GRES	4,59	4,59
010	POM.GOSP	GRES	8,98	8,98
011	POM.SOCJALNE	GRES	16,89	16,89
012	SZATNIA	GRES	10,95	10,95
013	MAGAZYN	GRES	16,94	16,94
014	BIURO	GRES	18,49	16,95
015	KOMUNIKACJA	GRES	8,25	8,25
RAZEM			233,20m2	231,66m2

WYK POW. POZOSTAŁYCH POMIESZCZEŃ - CZĘŚĆ USŁUGOWA - PARTER				
04	KOTŁOWNIA	GRES	10,13	10,13

POWIERZCHNIA ZABUDOWY - 311,24m2
KUBATURA - 1828,18m3

WYKAZ POWIERZCHNI TARASÓW ZEWNĘTRZNYCH

	NAZWA POM.	POSADZKA	POWIERZCHNIA POSADZKI
	TARASY WEJŚCIOWE	KOSTKA BETON.	7,5 m2

SW1 -tynk cem.- wap. -pustak ceramiczny 25cm -tynk cem.- wap.	SW2 -tynk cem.- wap. -cegła ceramiczna pełna 12cm -tynk cem.- wap.	UWAGI: ● ODPROWADZENIE WODY Z KRATKI ŚCIEKOWEJ POD POSZADKĄ HALI RURAMI PCV DO KANALIZACJI
SZ1 -tynk akrylowy -styropian 15cm -pustak ceramiczny 25cm -tynk cem.- wap.	SZ2 -okładzina - deskowanie (powyżej +3,86m) -styropian 12cm -żelbet 25cm -tynk cem.- wap.	SZ2' -okładzina - deskowanie (powyżej +3,86m) -styropian 12cm -pustak ceramiczny 25cm -tynk cem.- wap.

PROJEKT BUDOWLANY BUDYNKU USŁUGOWEGO "MURATOR UC 52"

etap projektu: **BUDOWLANY**	inwestor :			branża: **ARCHITEKTURA**
	adres inwest. :			
wg design pracownia architektoniczna	**RZUT PARTERU**		**skala: 1:100**	nr rysunku: **A-01**
04 - 357 Warszawa ul.Grochowska 194/196 tel. 022 512 0088 501 574 745 e-mail: pracownia@wgdesign.pl	proj: arch. Wojciech Gałązka	nr upr. bud: MA/068/08		UC 52 - Styczeń 2013
	arch. Beata Orpel			data adaptacji:
	adaptacja:			